


淀川改修増補工事平面圖

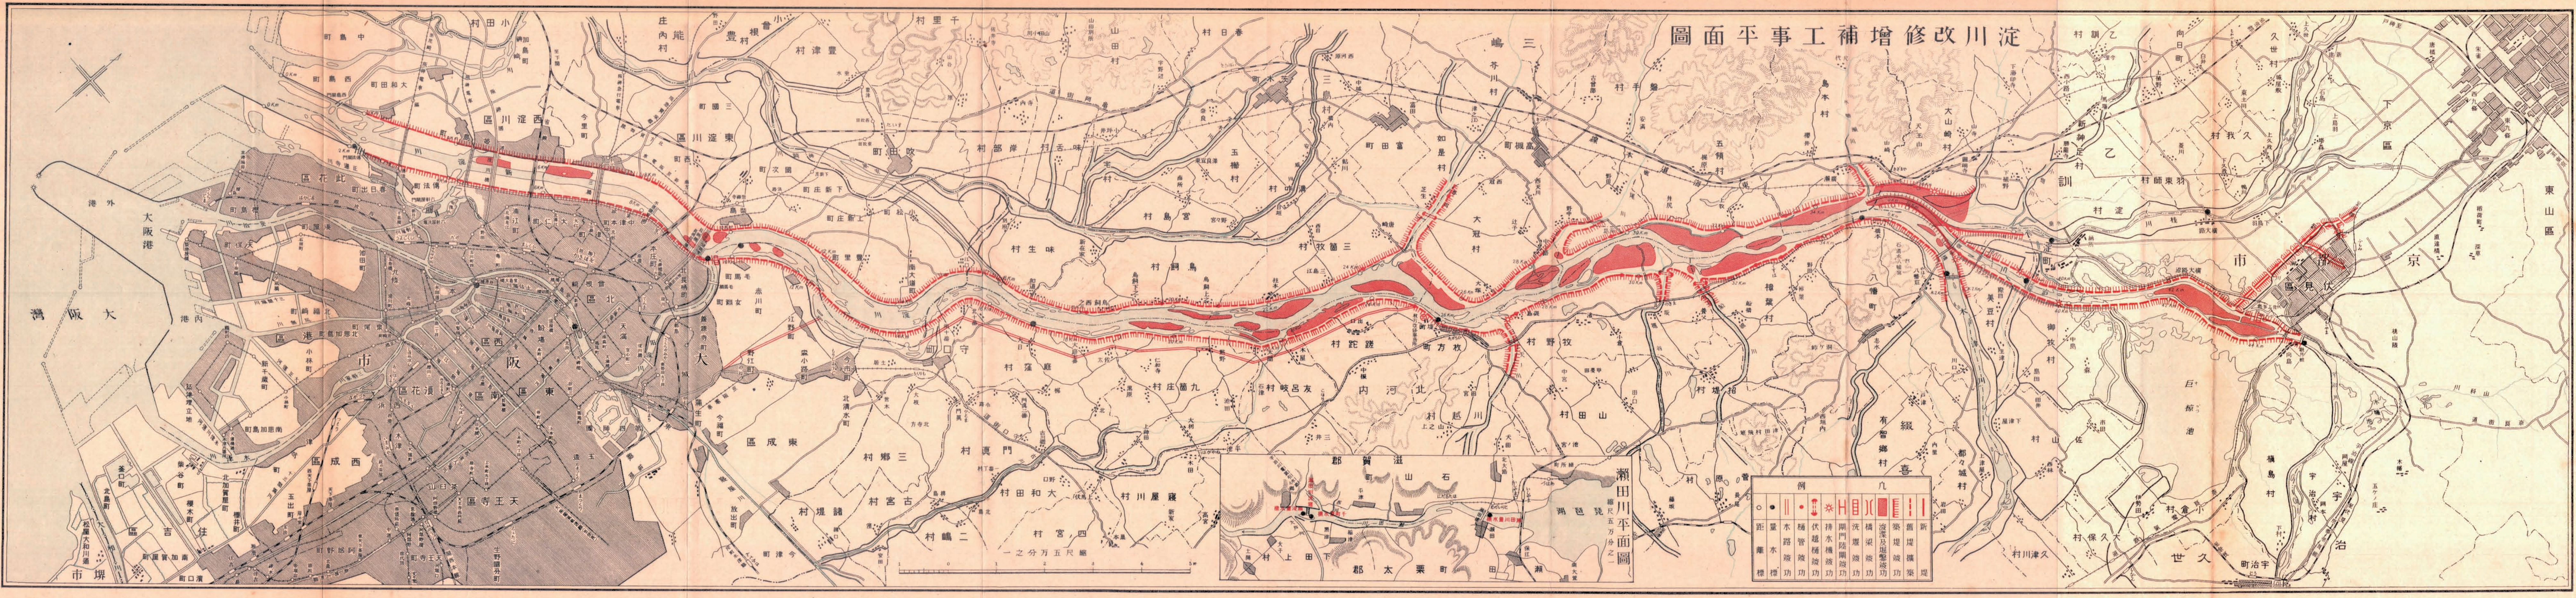

例									
○	●		•	※					
距離	水量	桶管	伏越	排水	洗堰	橋梁	築堤	築堤	新築
標	功	功	功	功	功	功	功	功	堤

