


細嶋港修築工事平面圖

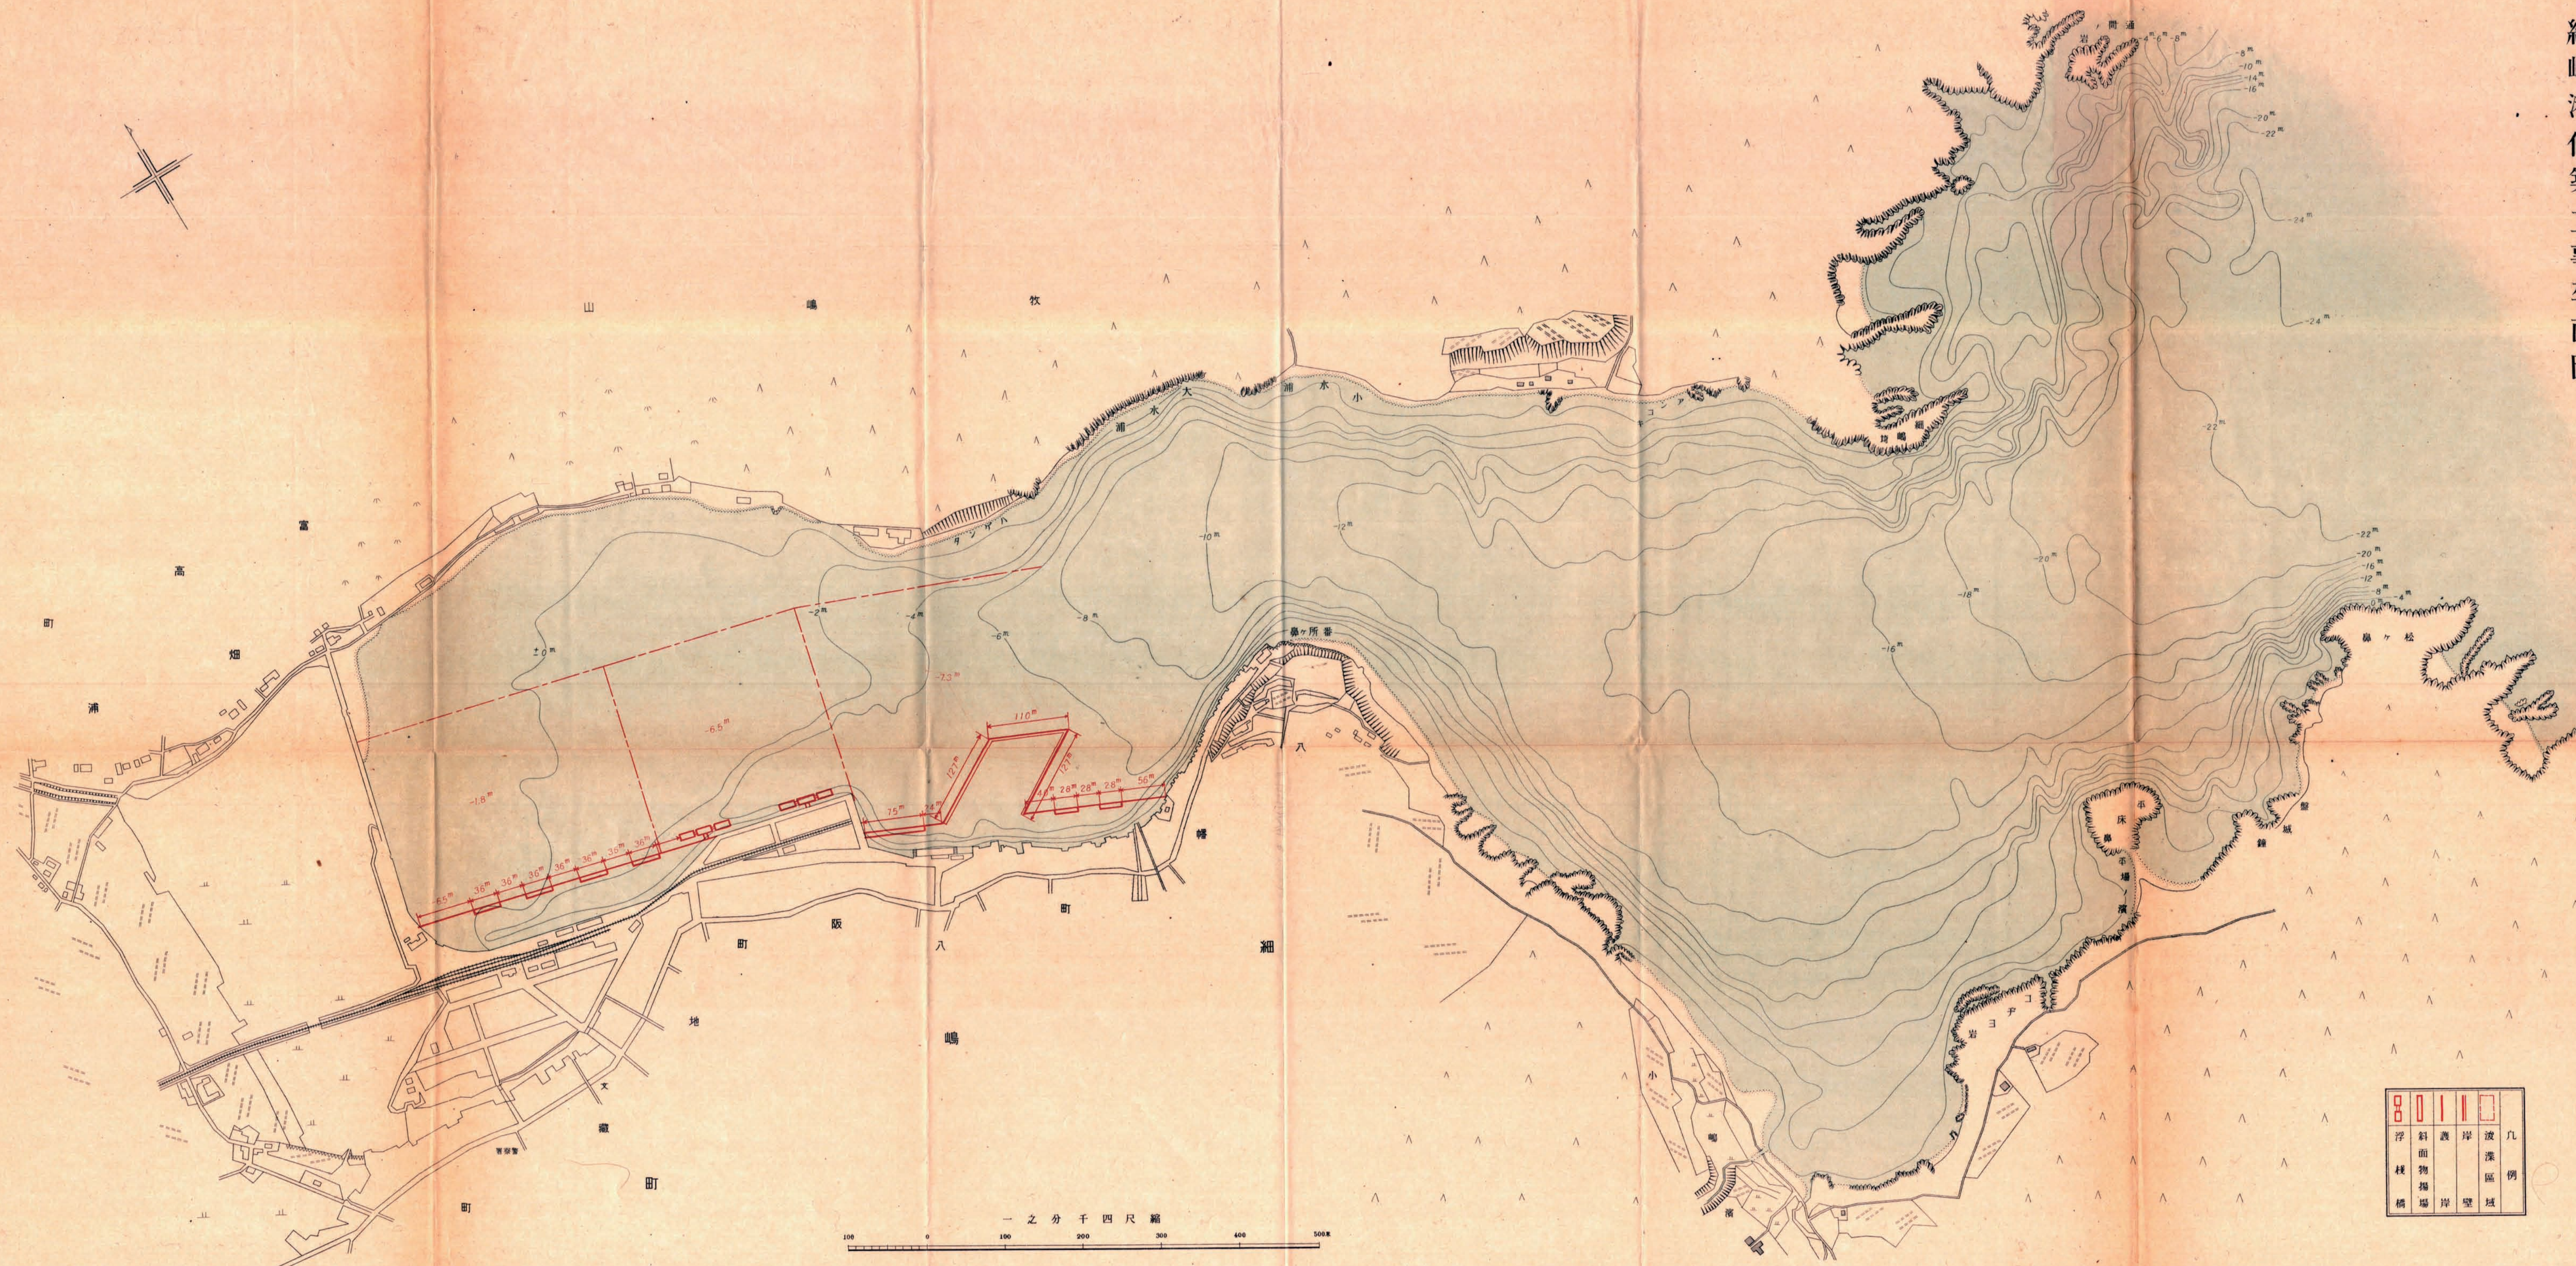

8	0	1	1	1	1
浮	斜	護	岸	波	凡
棧	面	物	深	深	例
橋	揚	場	岸	壁	域

一之分千四尺縮
100 0 100 200 300 400 500