


神通川改修工事平面圖

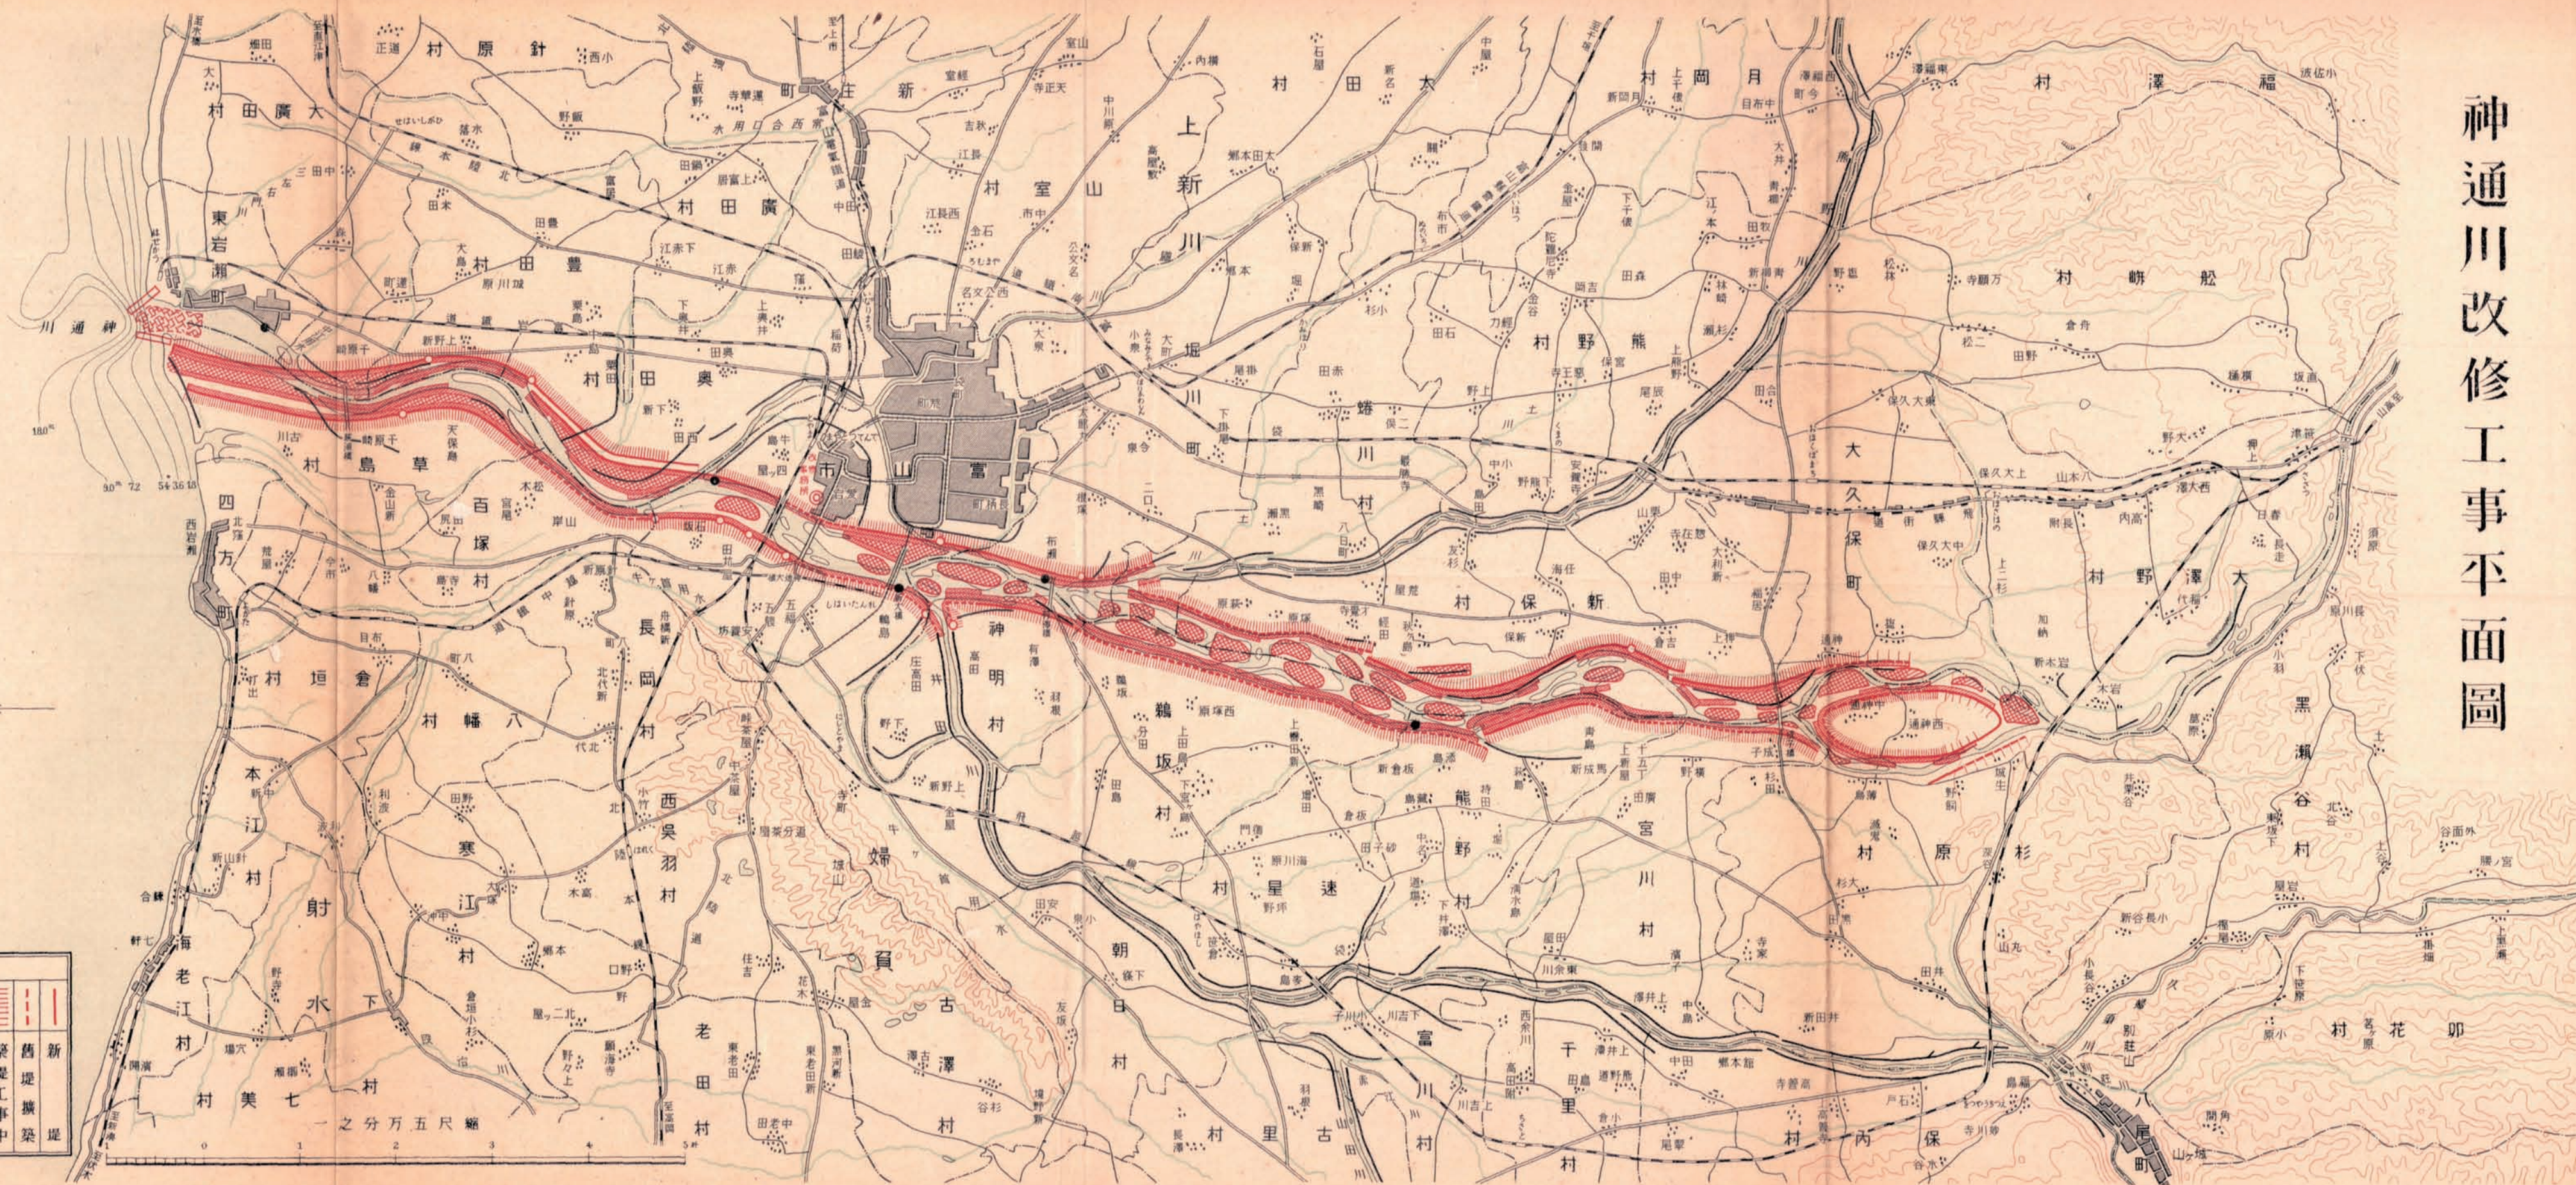

例										凡			
●	○		□	▨	▨	▨	▨	▨	▨	≡	≡	≡	≡
量	桶	水	突	同	護	洩	同	掘	同	築	舊	新	
水	門	路	堤	上	岸	渌	上	鑿	上	堤	堤	堤	
標	竣	竣	工	竣	工	竣	竣	工	竣	工	擴	堤	
	功	功	事	功	事	功	功	事	功	事	築		