

關門海峽改良工事平面圖 第一期

昭和七年二月二十二日
下關要塞司令部檢査済




例	凡
	浚渫法線
	同上區域
	同上功

一之分四十七百七万四尺縮

關門海峽改良工事平面圖 第二期

昭和七年二月二十二日
下關要塞司令部檢査済

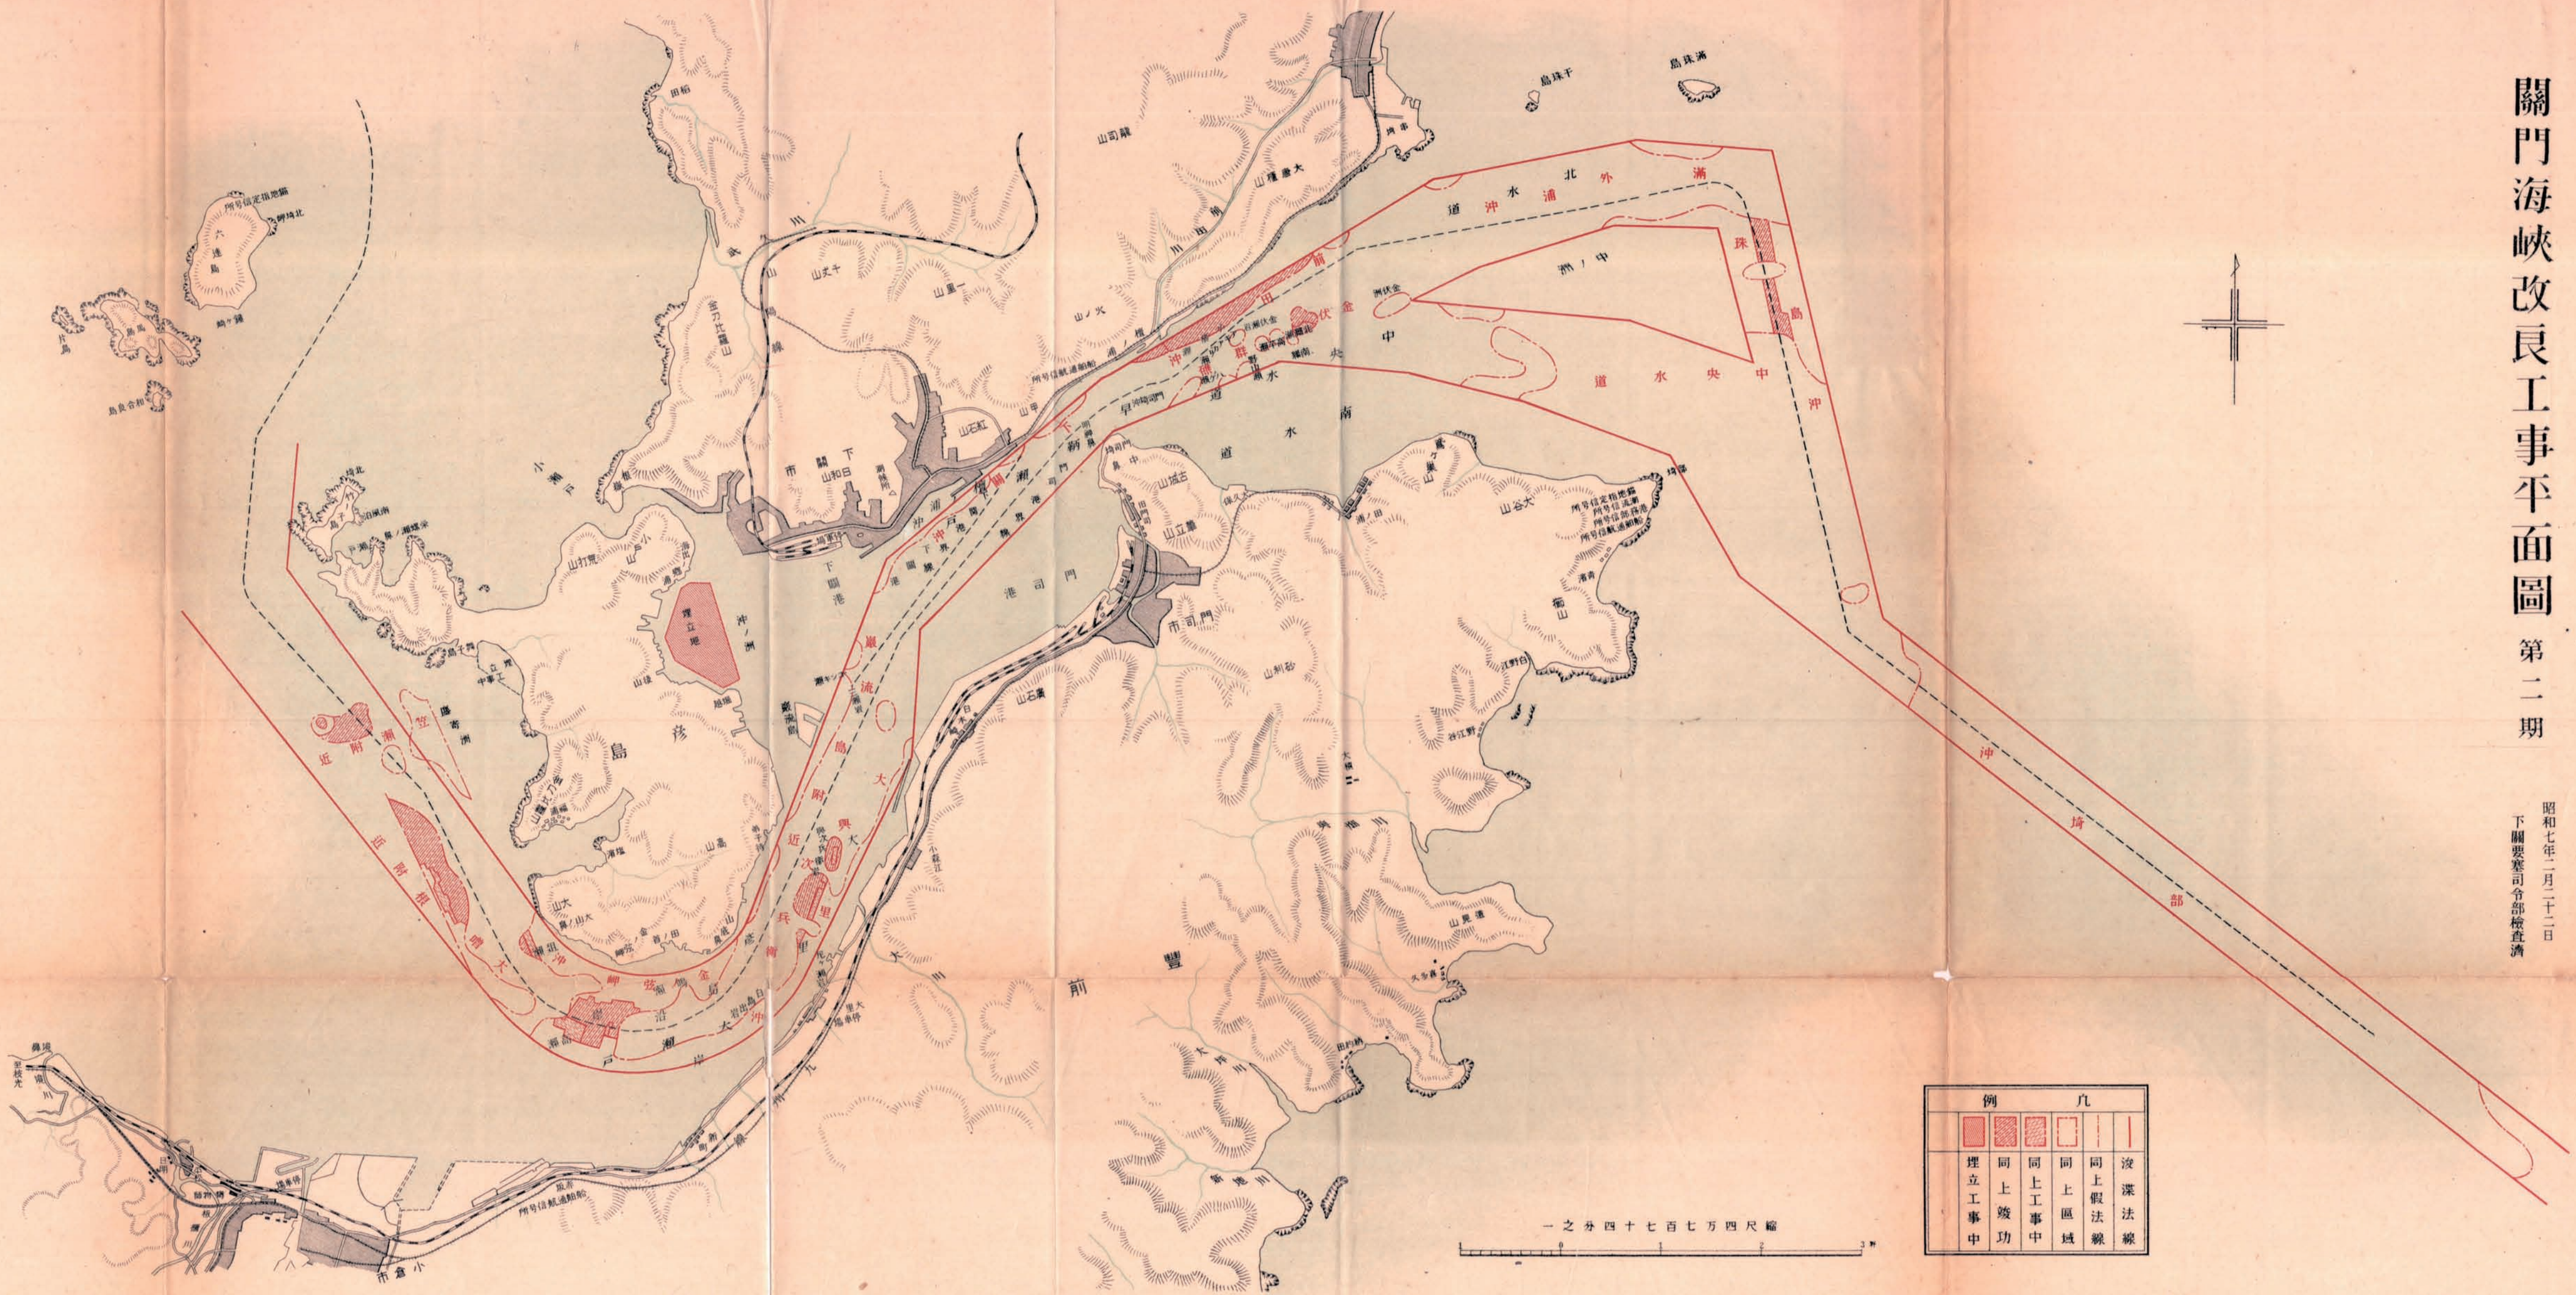

例	凡
埋立工事中	同上竣工
同上竣工	同上区域
同上竣工	同上假法線
同上竣工	同上假法線

一之分四十七百七方四尺縮