



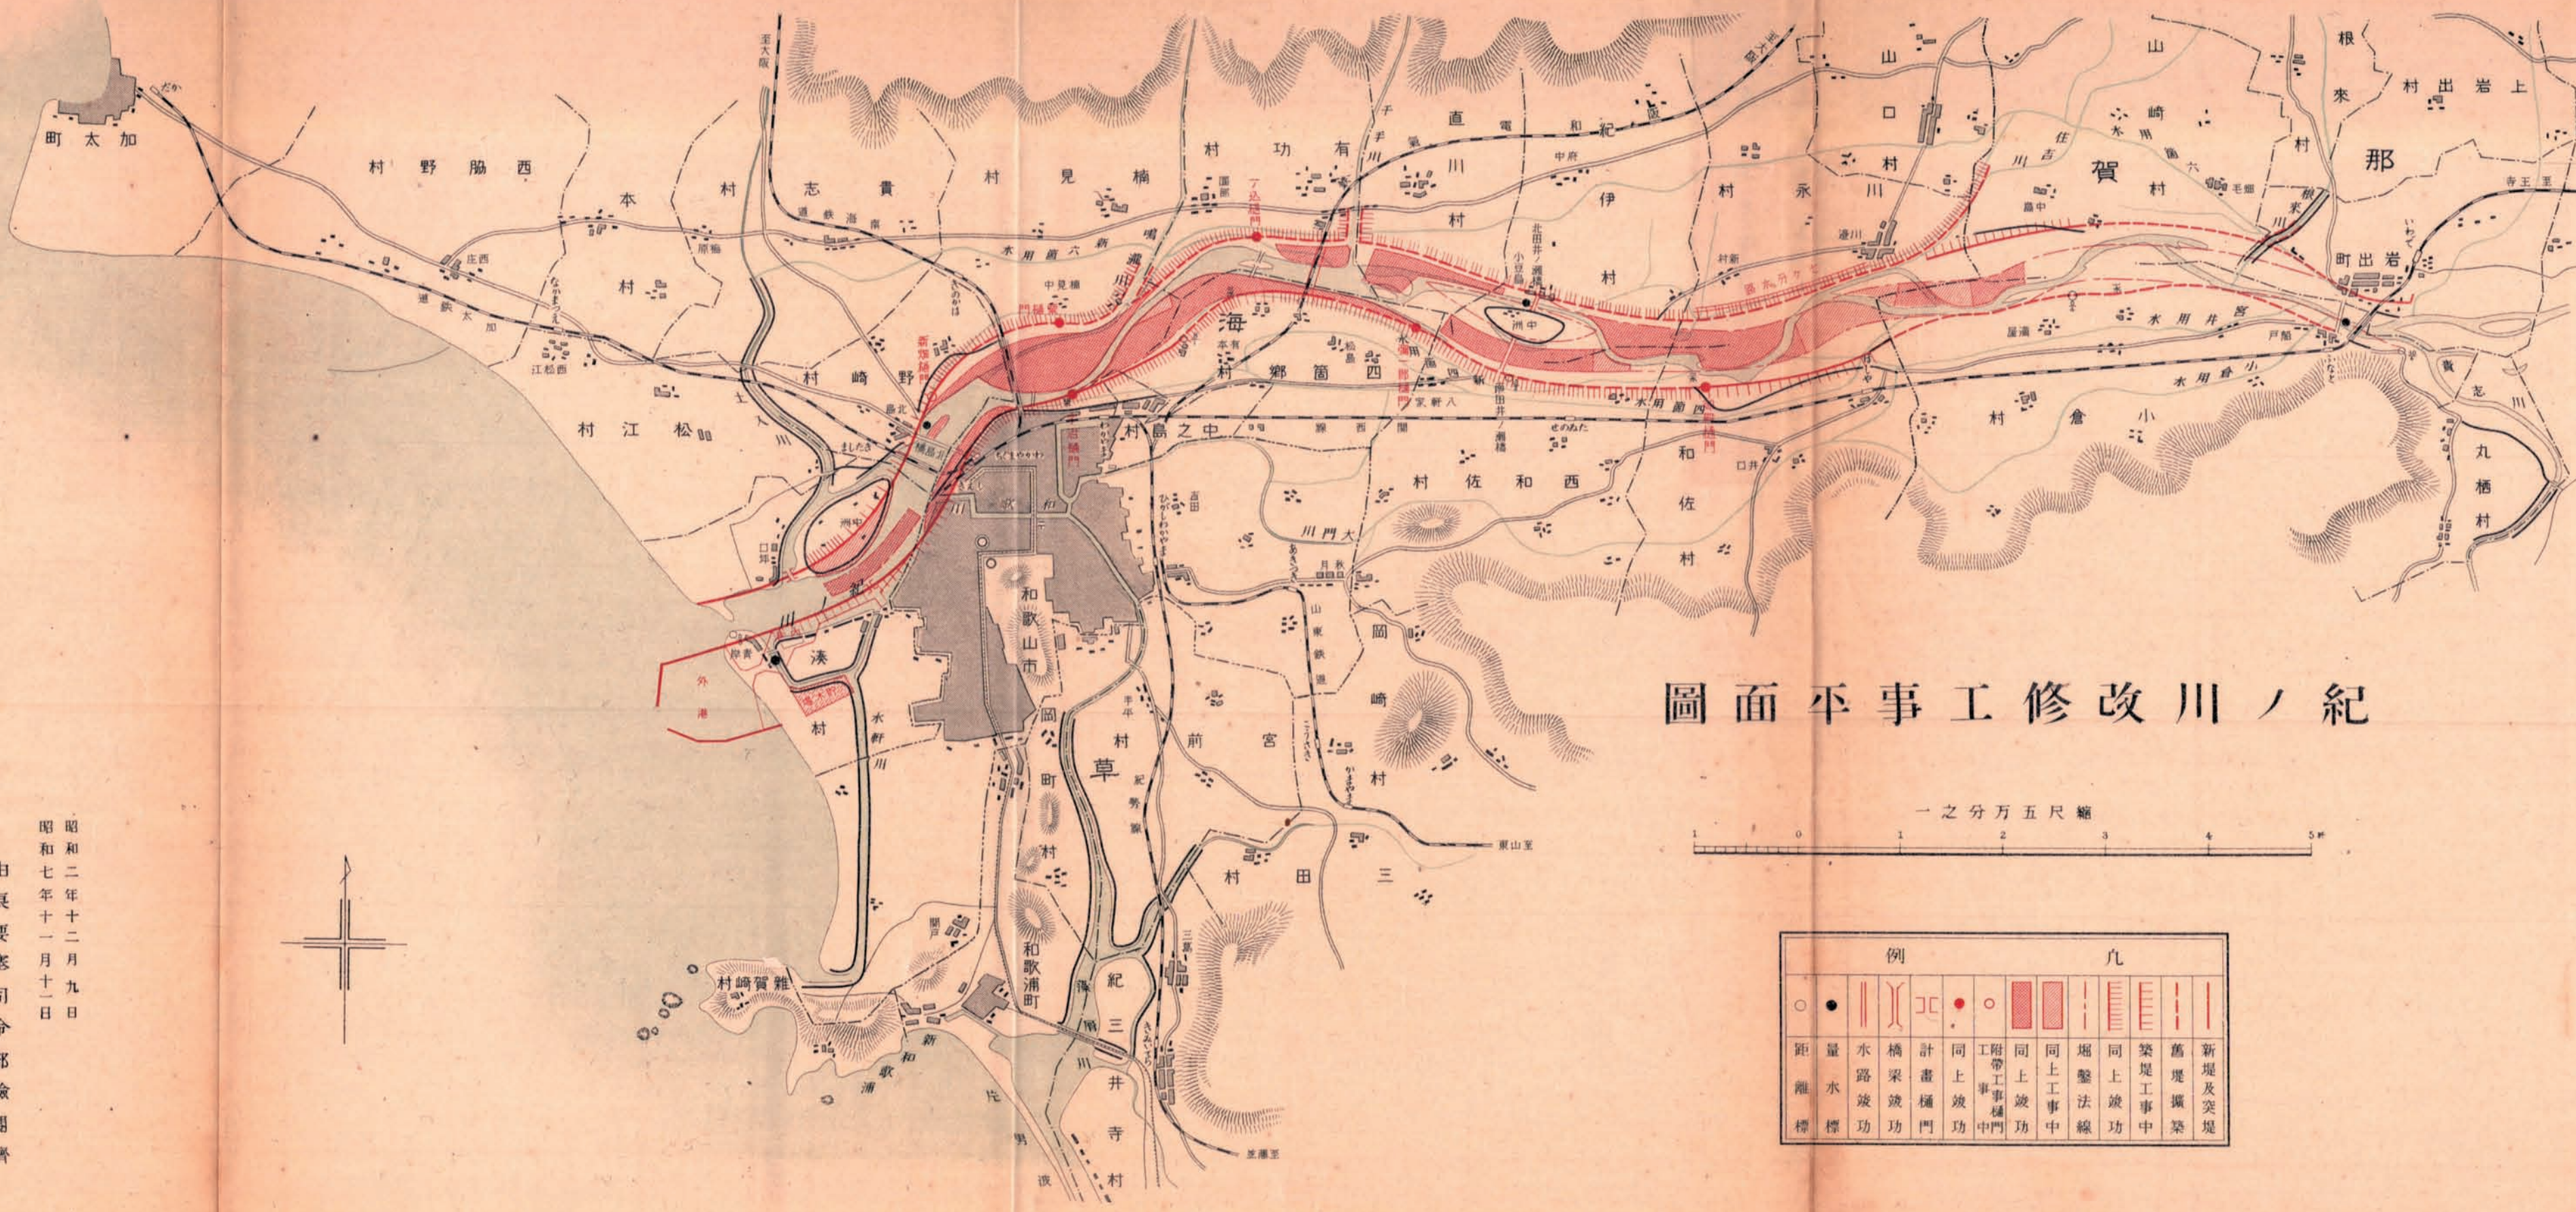

紀ノ川改修工事平面圖

縮尺五萬分の一

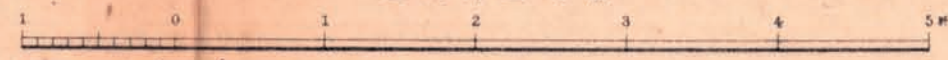

例					凡				
○	●				●	○	■	■	■
距離	量水	水路	橋梁	計畫	同上	同上	同上	同上	同上
標	標	功	功	門	功	功	功	功	功

昭和二年十二月九日
昭和七年十一月十二日
由良要塞司令部檢閱濟