


境港修築工事竣功平面圖

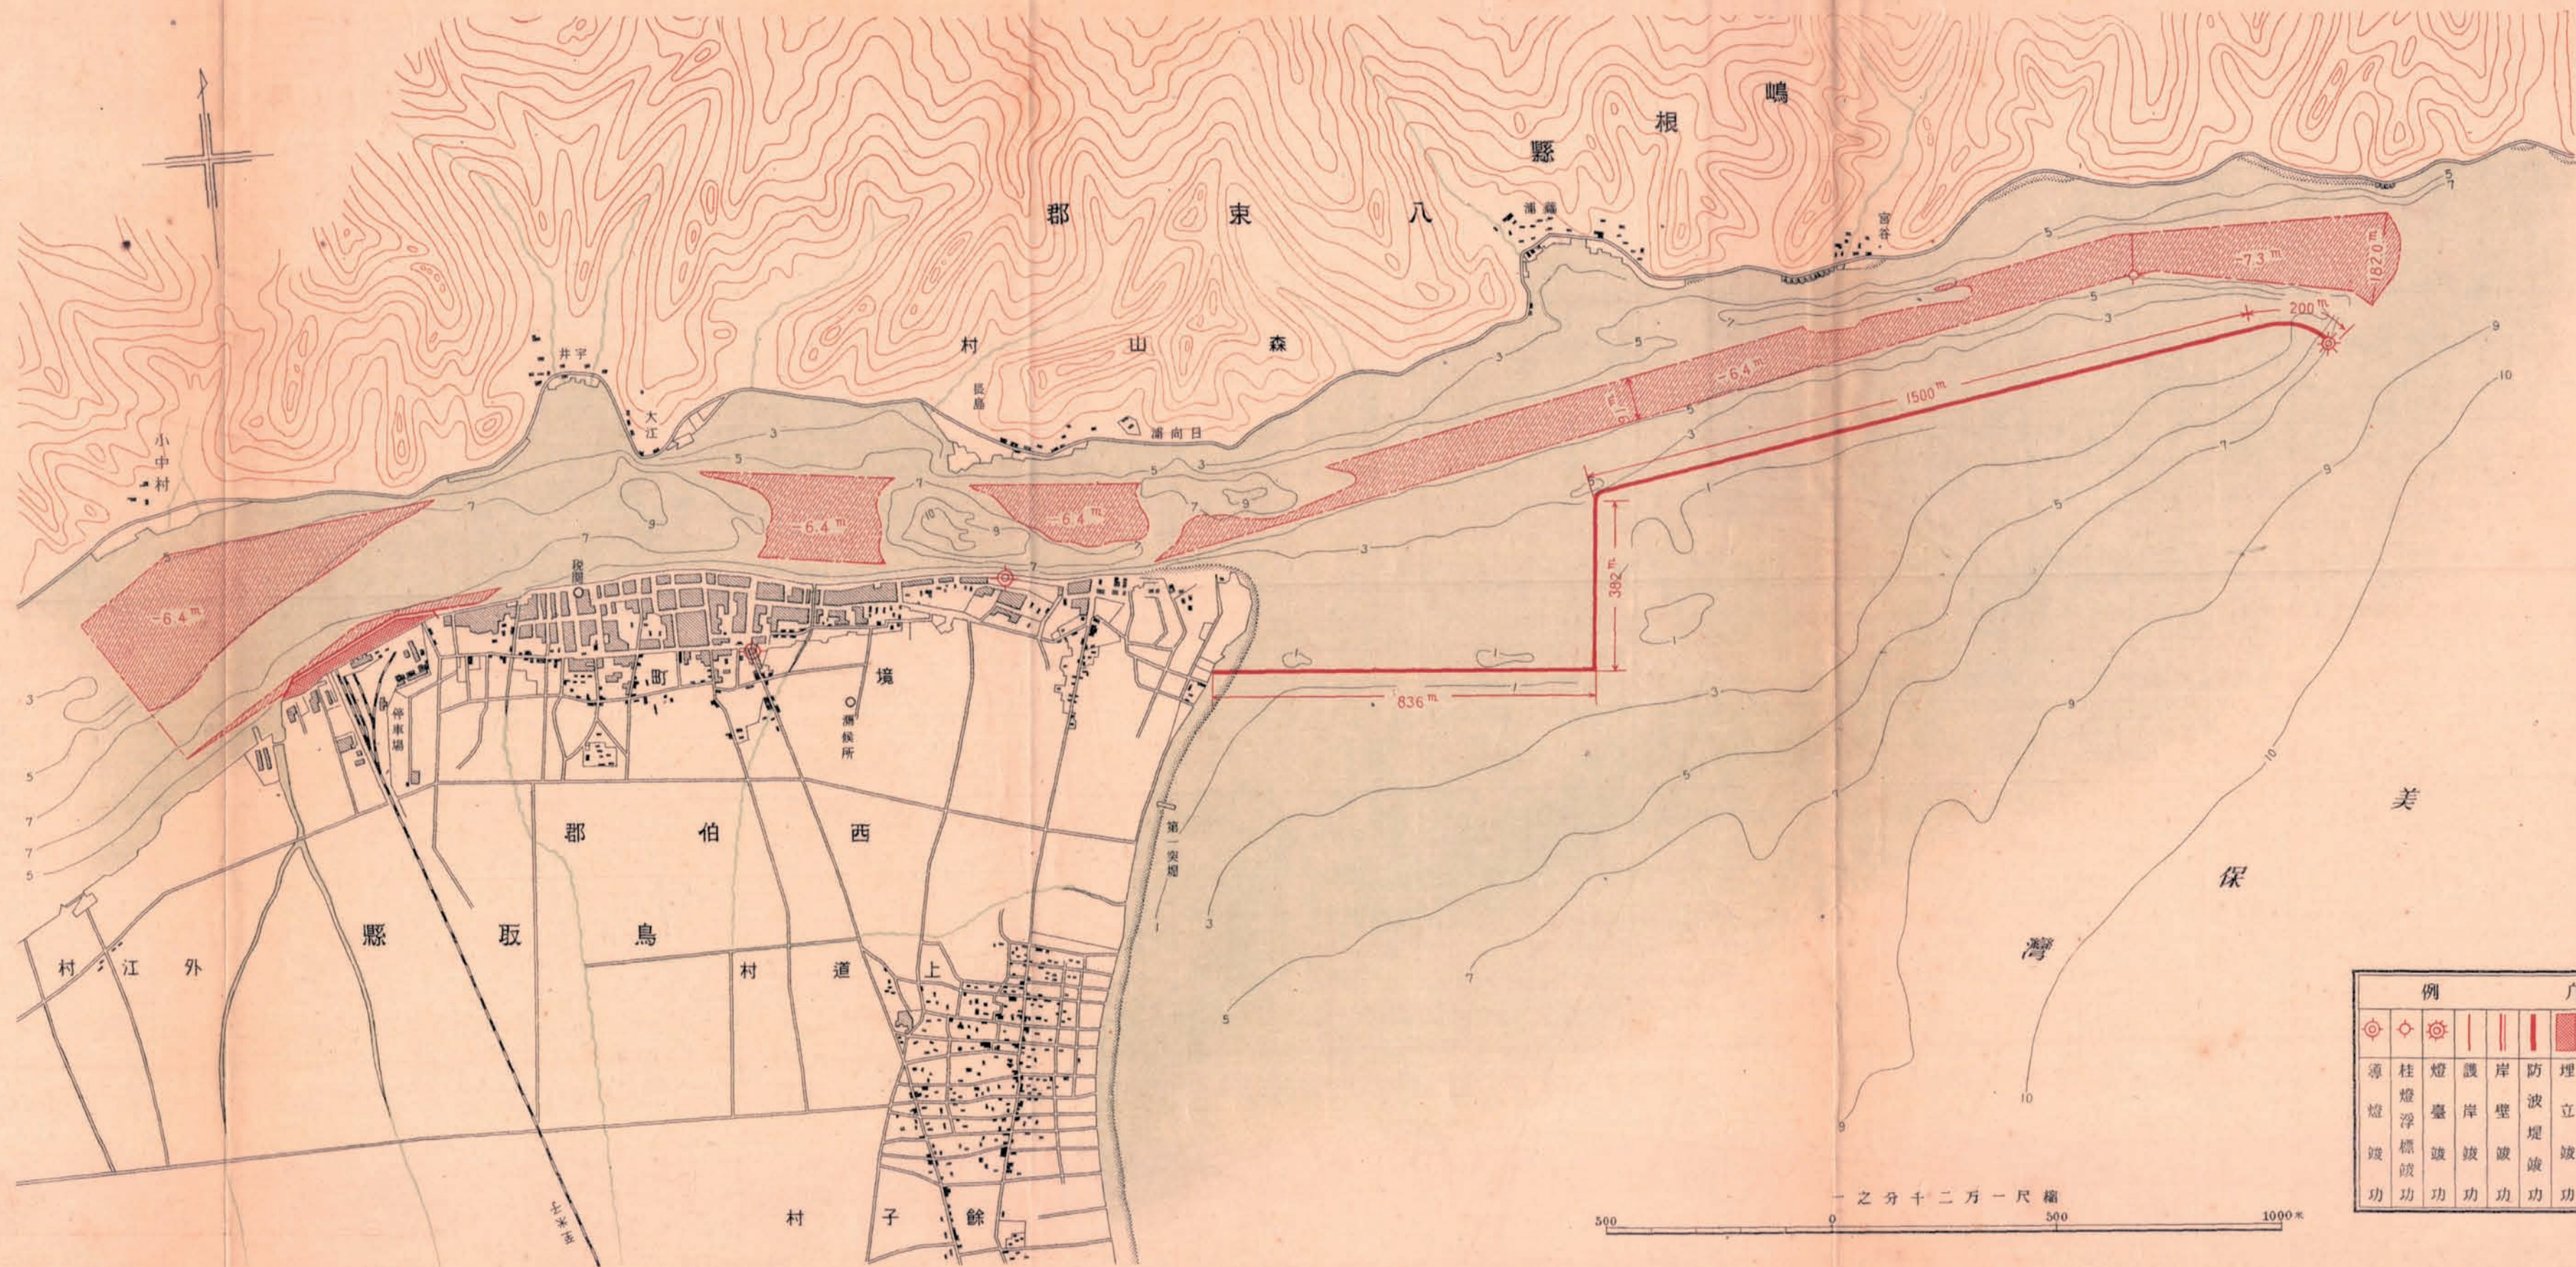

例		凡	
導燈	柱燈	護岸	岸壁
燈	燈浮標	波堤	防波堤
竣功	竣功	埋立	同上
		竣功	竣功
		波計	區域

縮尺一萬二千分之一
500 0 500 1000米