



利根川第一期修改工事竣功平面圖

一之分千五万七尺縮


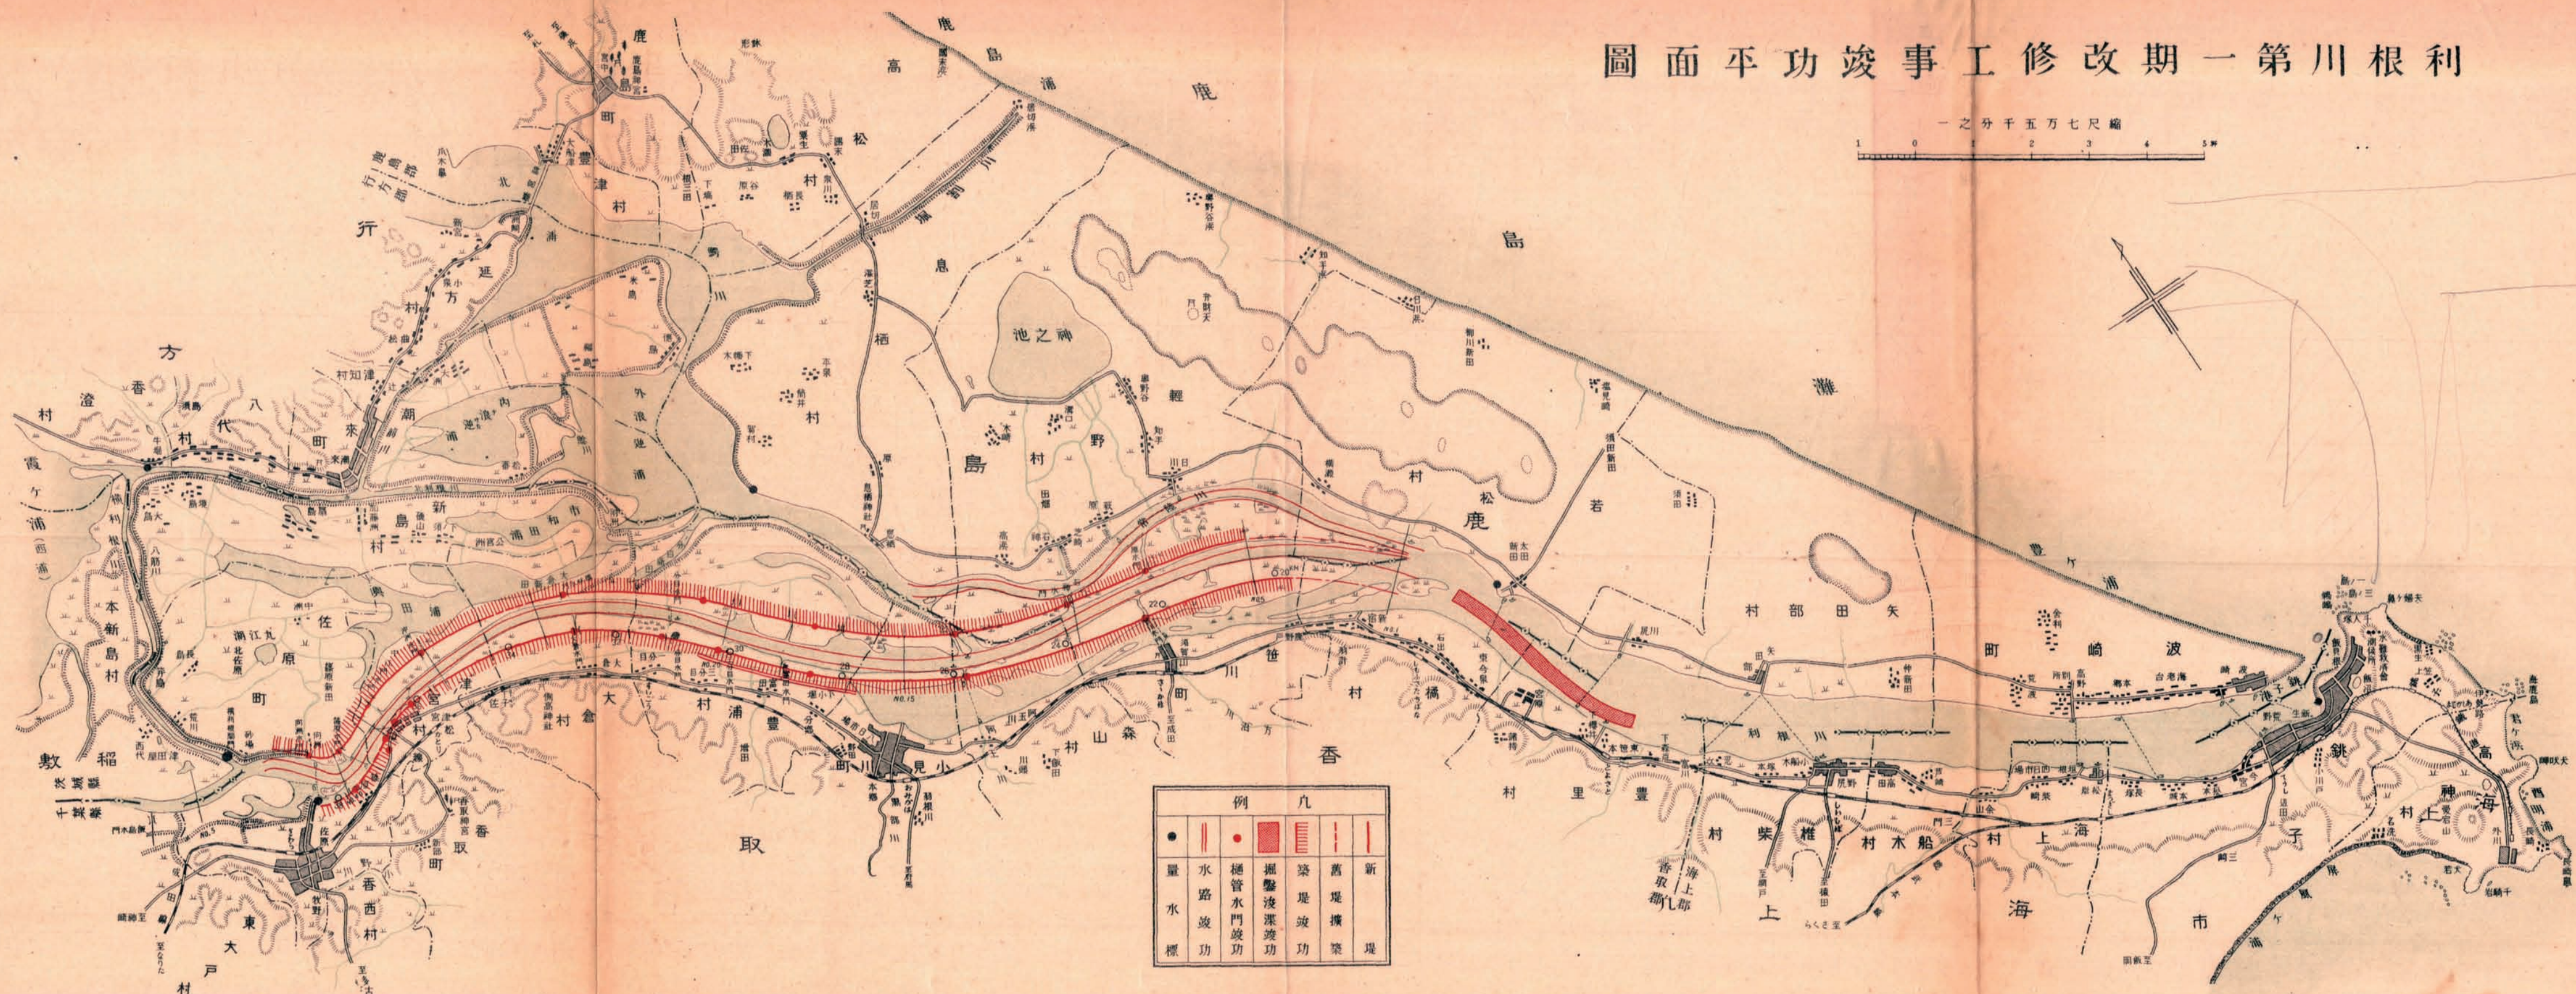


利根川第二期修改工事竣功平面圖

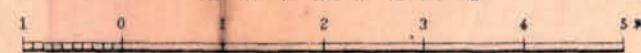

利根川第三期工事竣功面圖其


縮尺七萬五千分之一

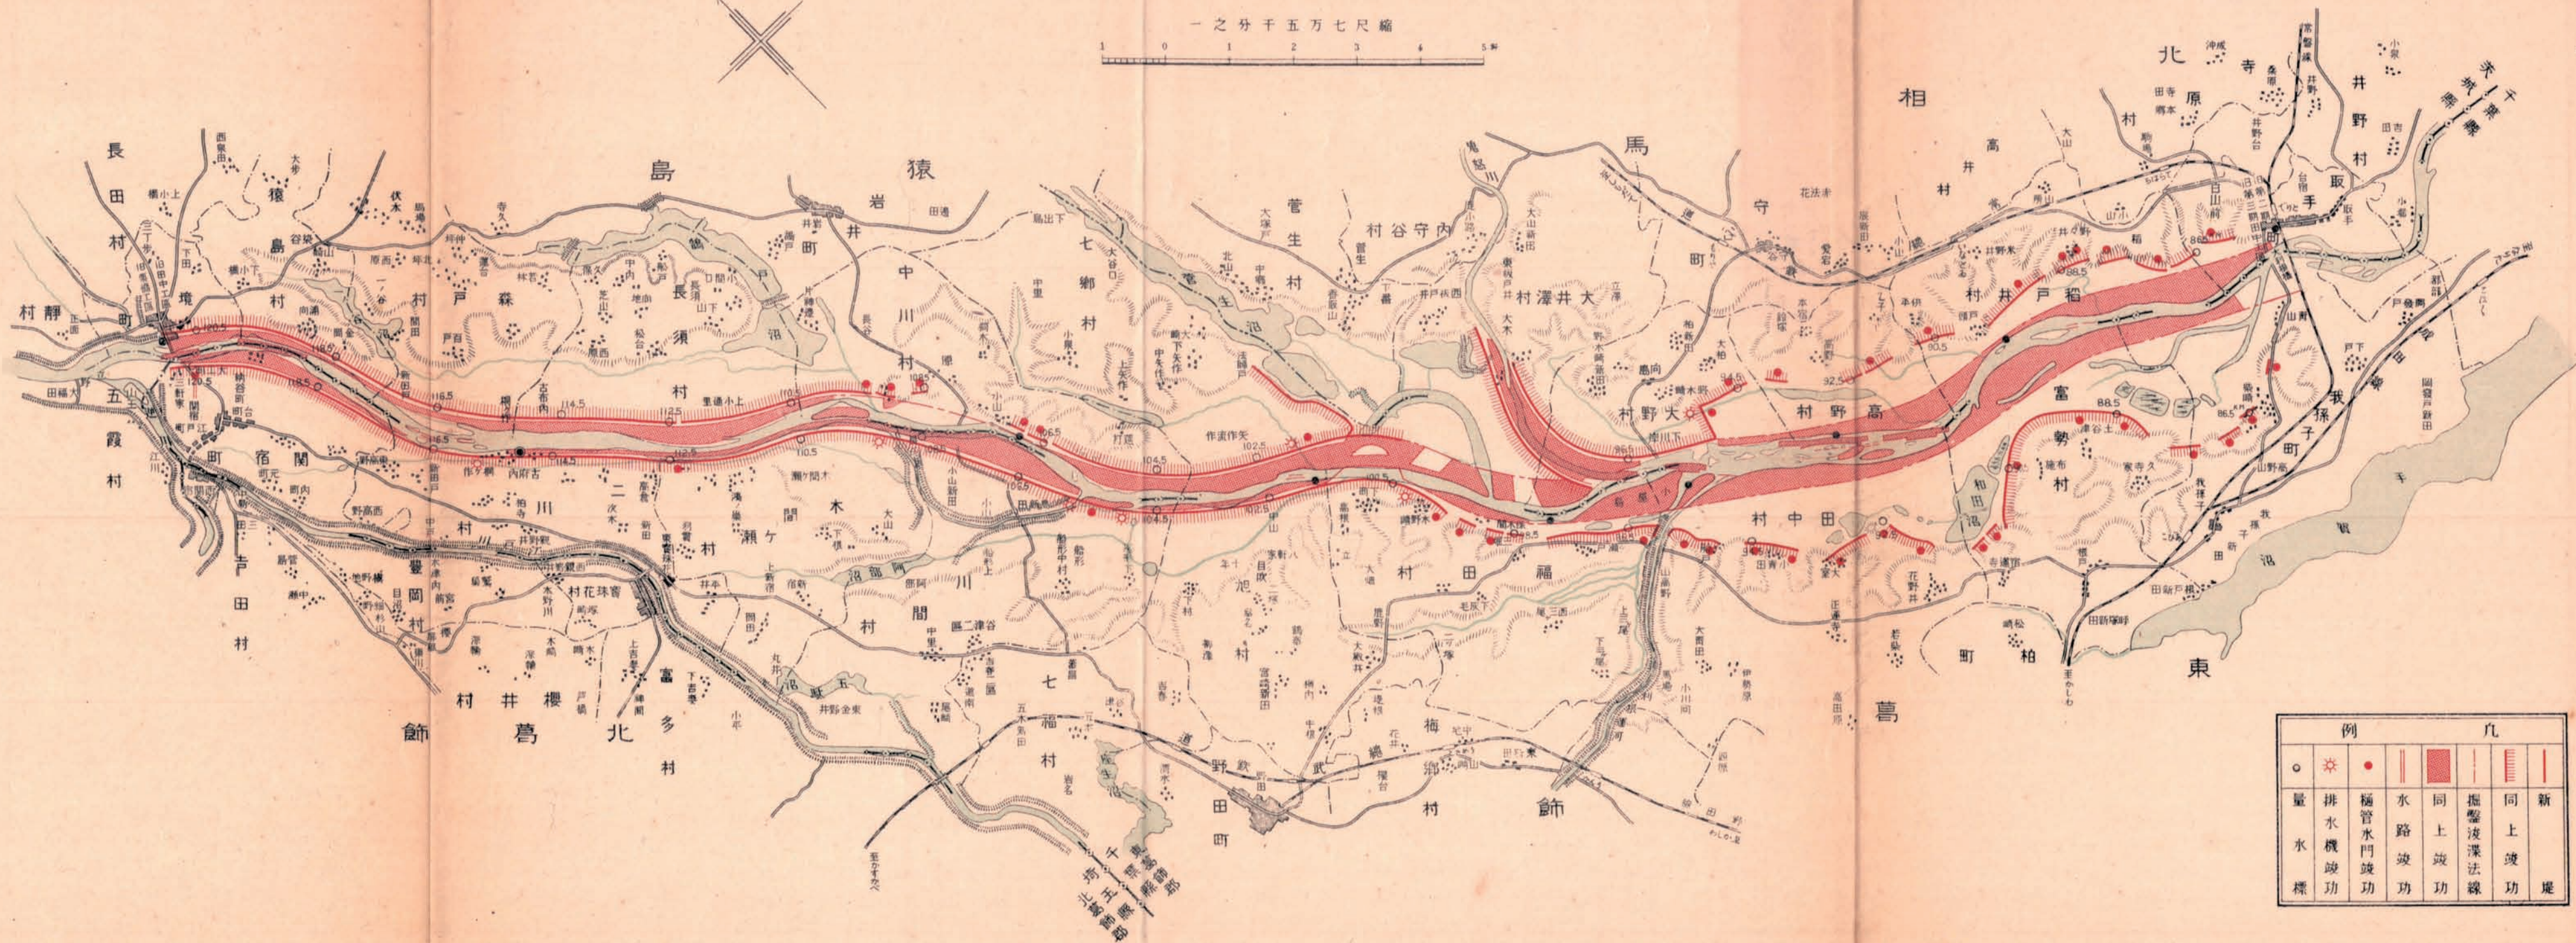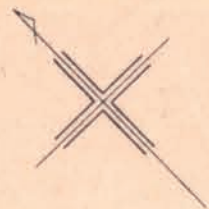

例		凡	
○	●	■	■
量	排水機竣功	樋管水門竣功	水路竣功
水			
標			



例		凡	
●	●		
量	掘管水門	波	掘
水	功	功	功
標	功	功	功

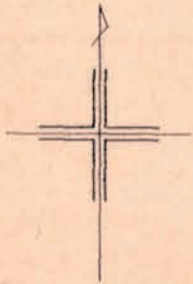

利根川第三期工事竣功平面圖其二



三其 圖面平功竣事工修改期三第川根利

