


浦戸港修築工事平面圖

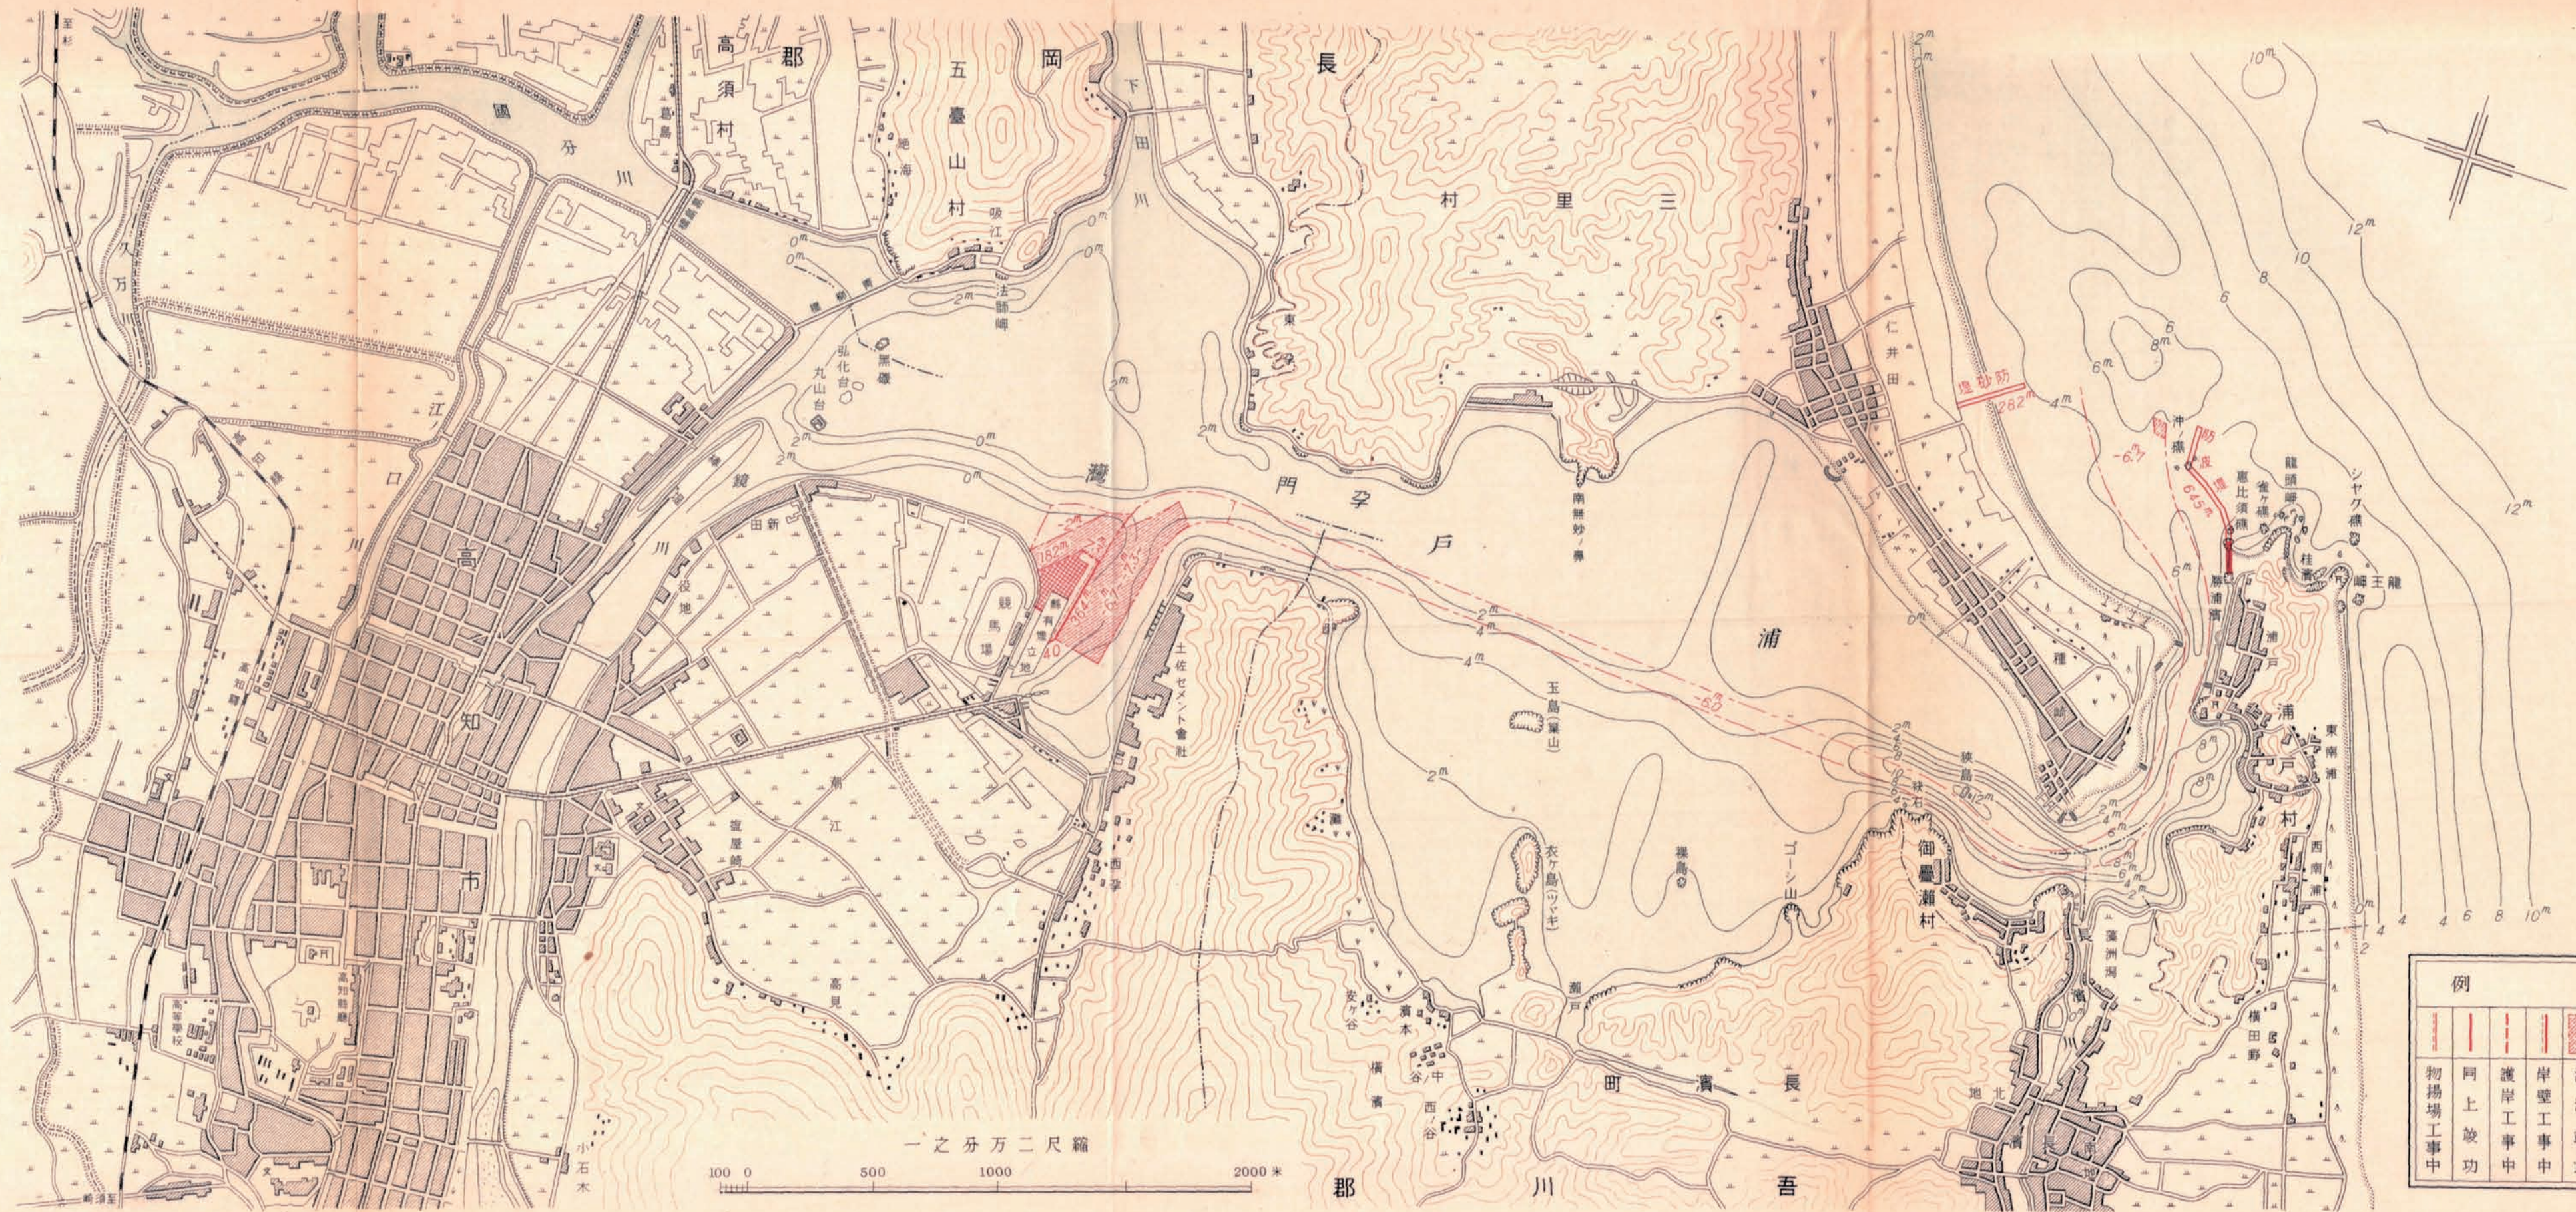

例		凡	
	物揚場工事中		埋立竣工
	同上竣工		護岸工事中
			岸壁工事中
			浚渫竣工

一之分万二尺縮

100 0 500 1000 2000 米