


阿武隈川改修工事平面圖（其二）

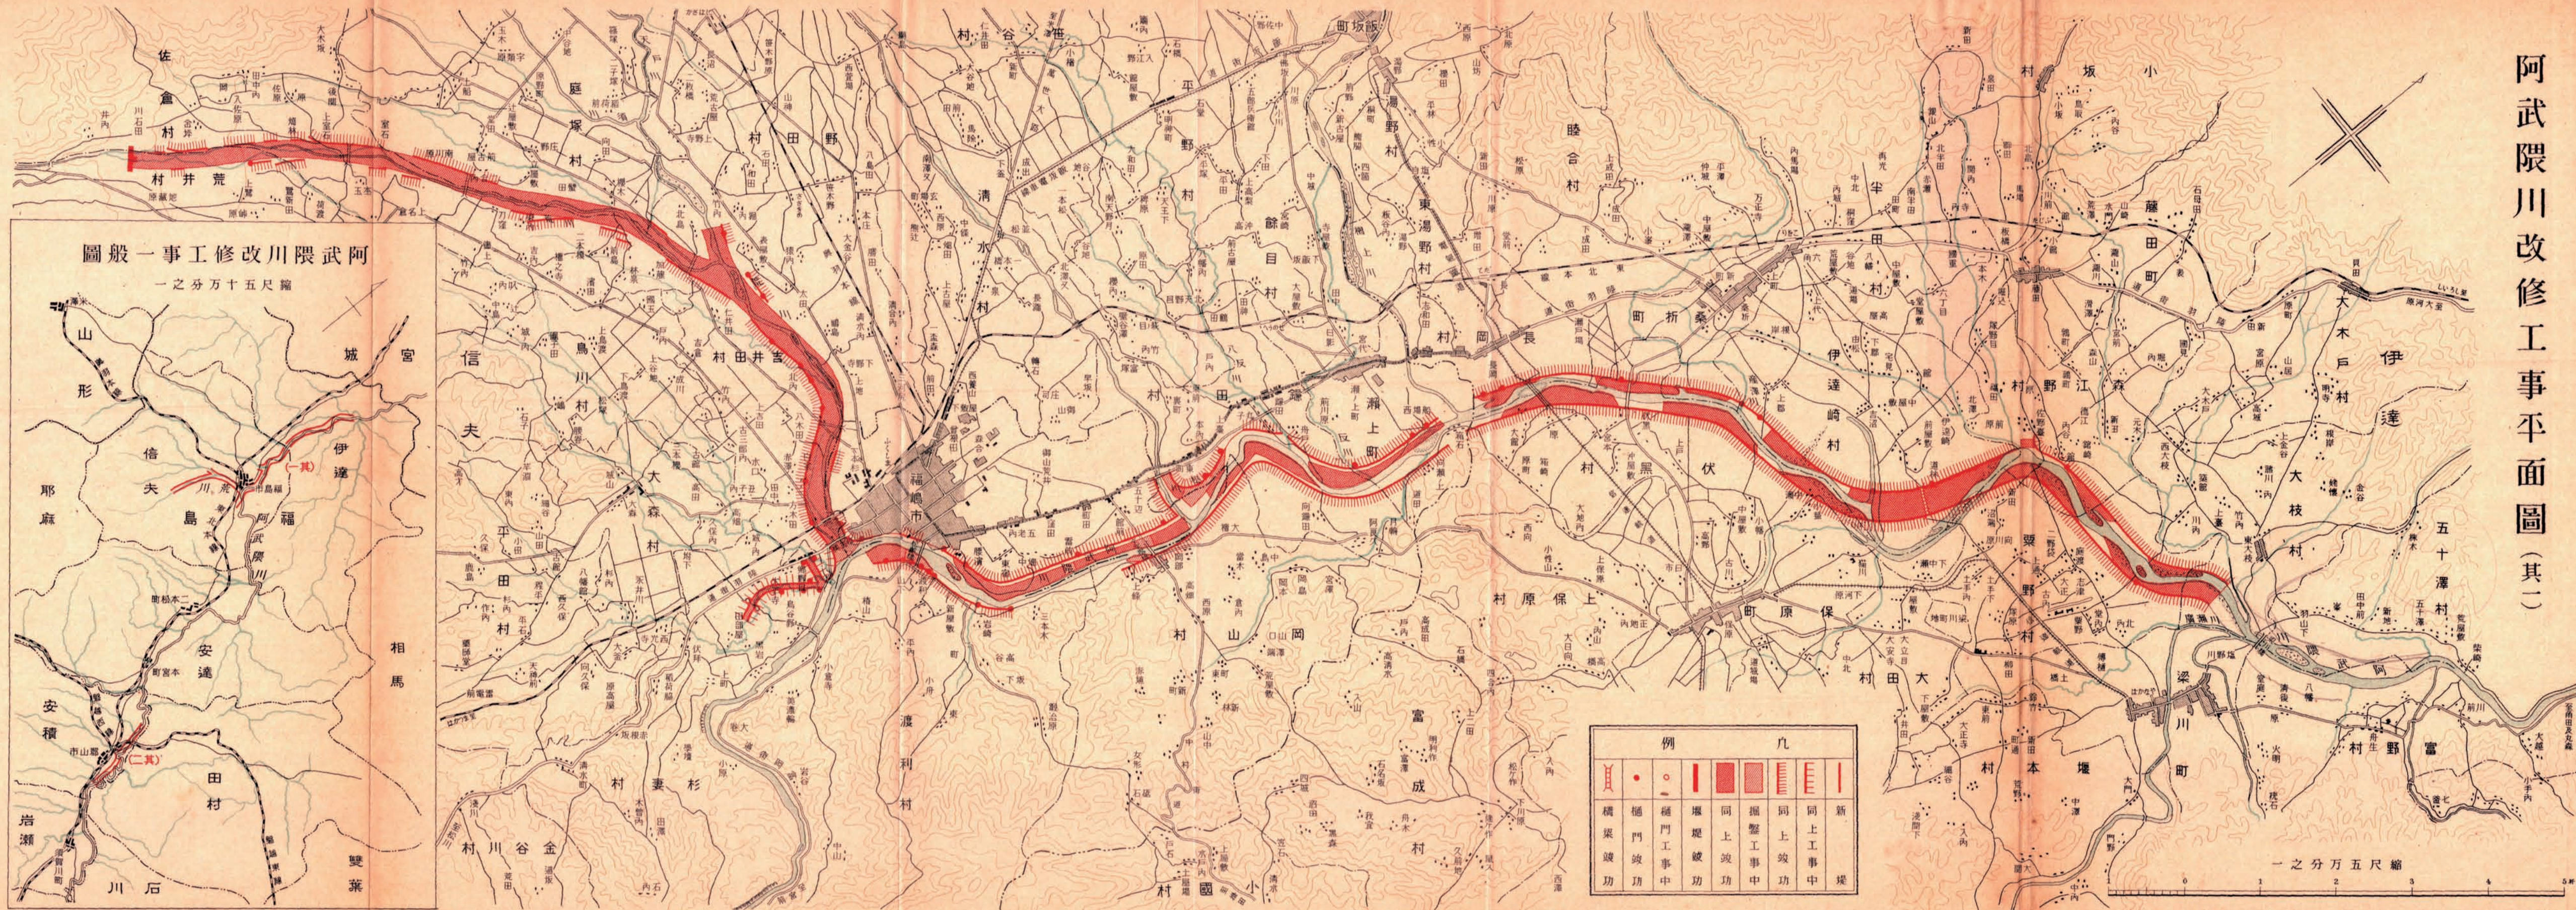



阿武隈川改修工事平面圖

