


伏木港修築工事平面圖

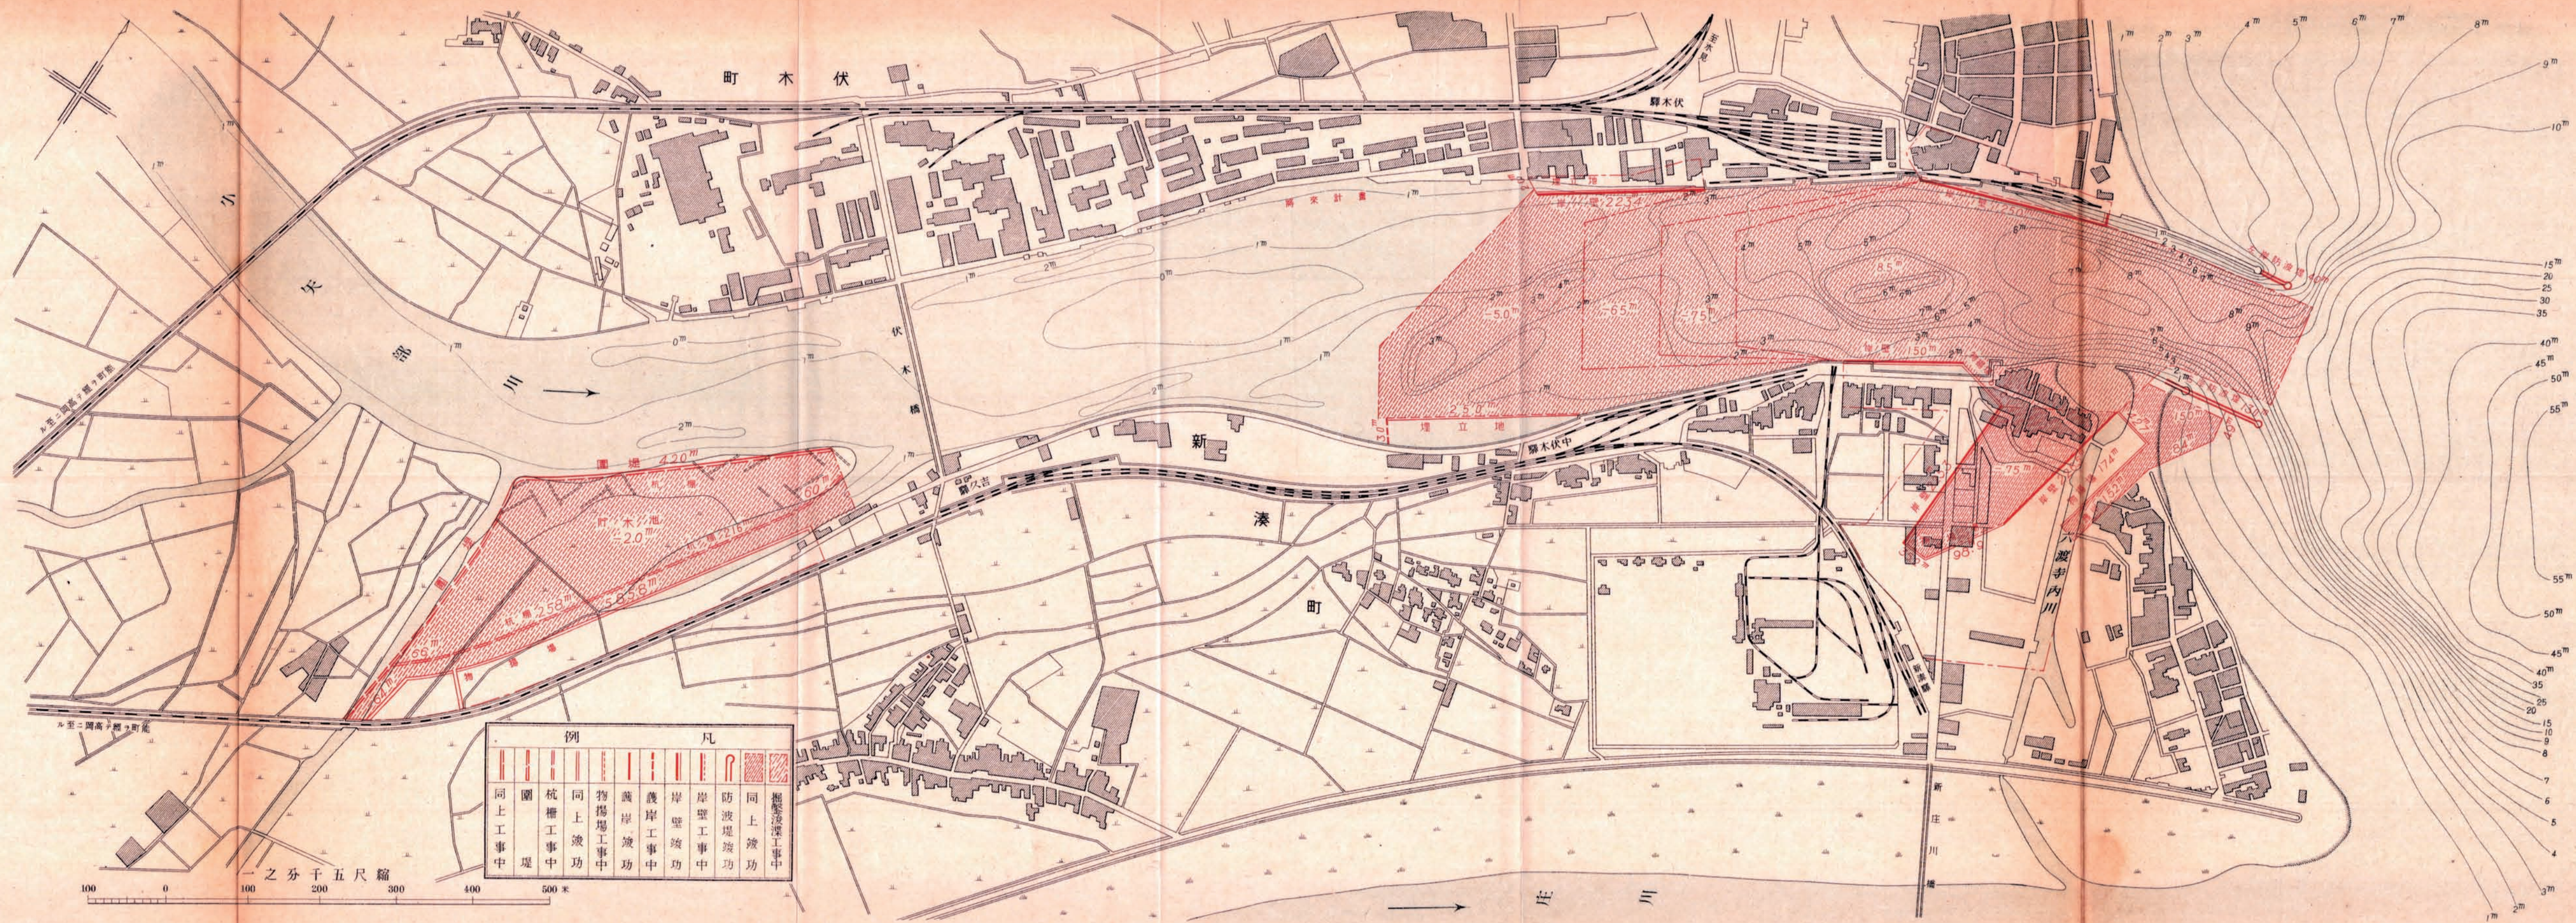

例		凡	
	同上工事中		掘鑿淺渚工事中
	堤		同上竣工
	杭欄工事中		防波堤竣工
	同上竣工		岸壁竣工
	物揚場工事中		岸壁竣工
	同上竣工		護岸竣工
	護岸竣工		護岸竣工
	護岸竣工		護岸竣工
	護岸竣工		護岸竣工

縮尺五千分之一