岩木川改修工事平面圖

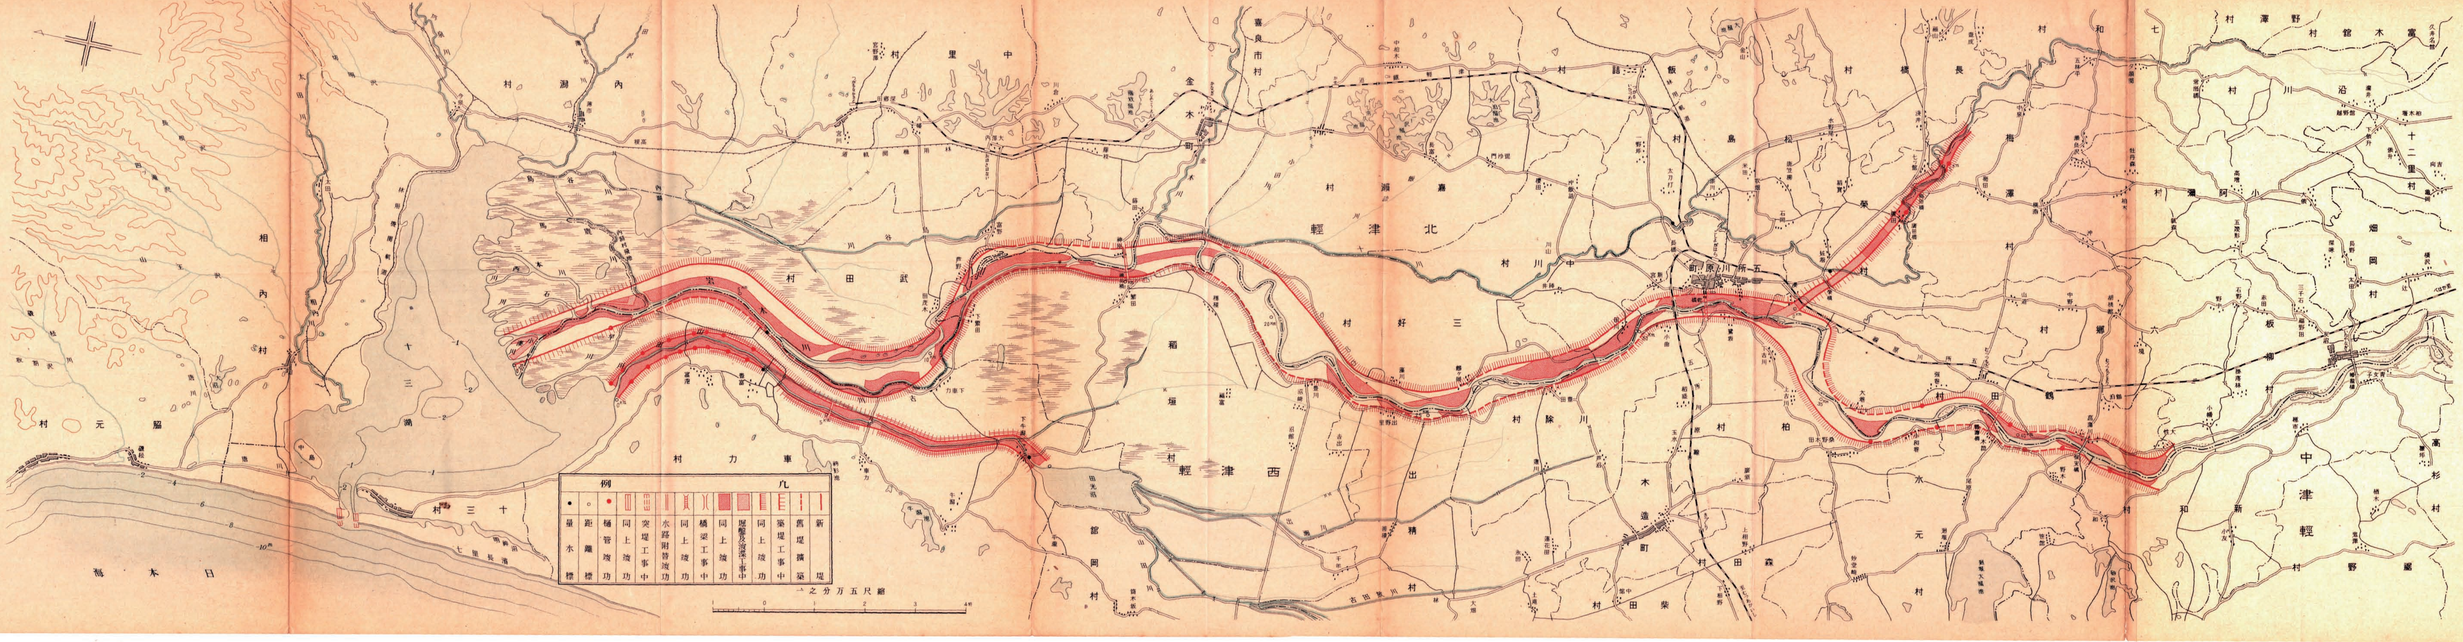
例
量水標
距離標
樋管竣功
同上竣功
突堤工事中
水路附替竣功
同上竣功
橋梁工事中
同上竣功
堤防工事中
同上竣功
築堤工事中
嘉堤竣功
新堤
縮尺五万分之一
相内村
十三湖
三十村
元脇村
日本海
力車村
中村
武田村
金木
寺内村
西津軽村
北津軽村
三好村
川除村
柏村
木造町
五所川原
鶴田村
長橋村
中津軽村
十二里村
岩木川