


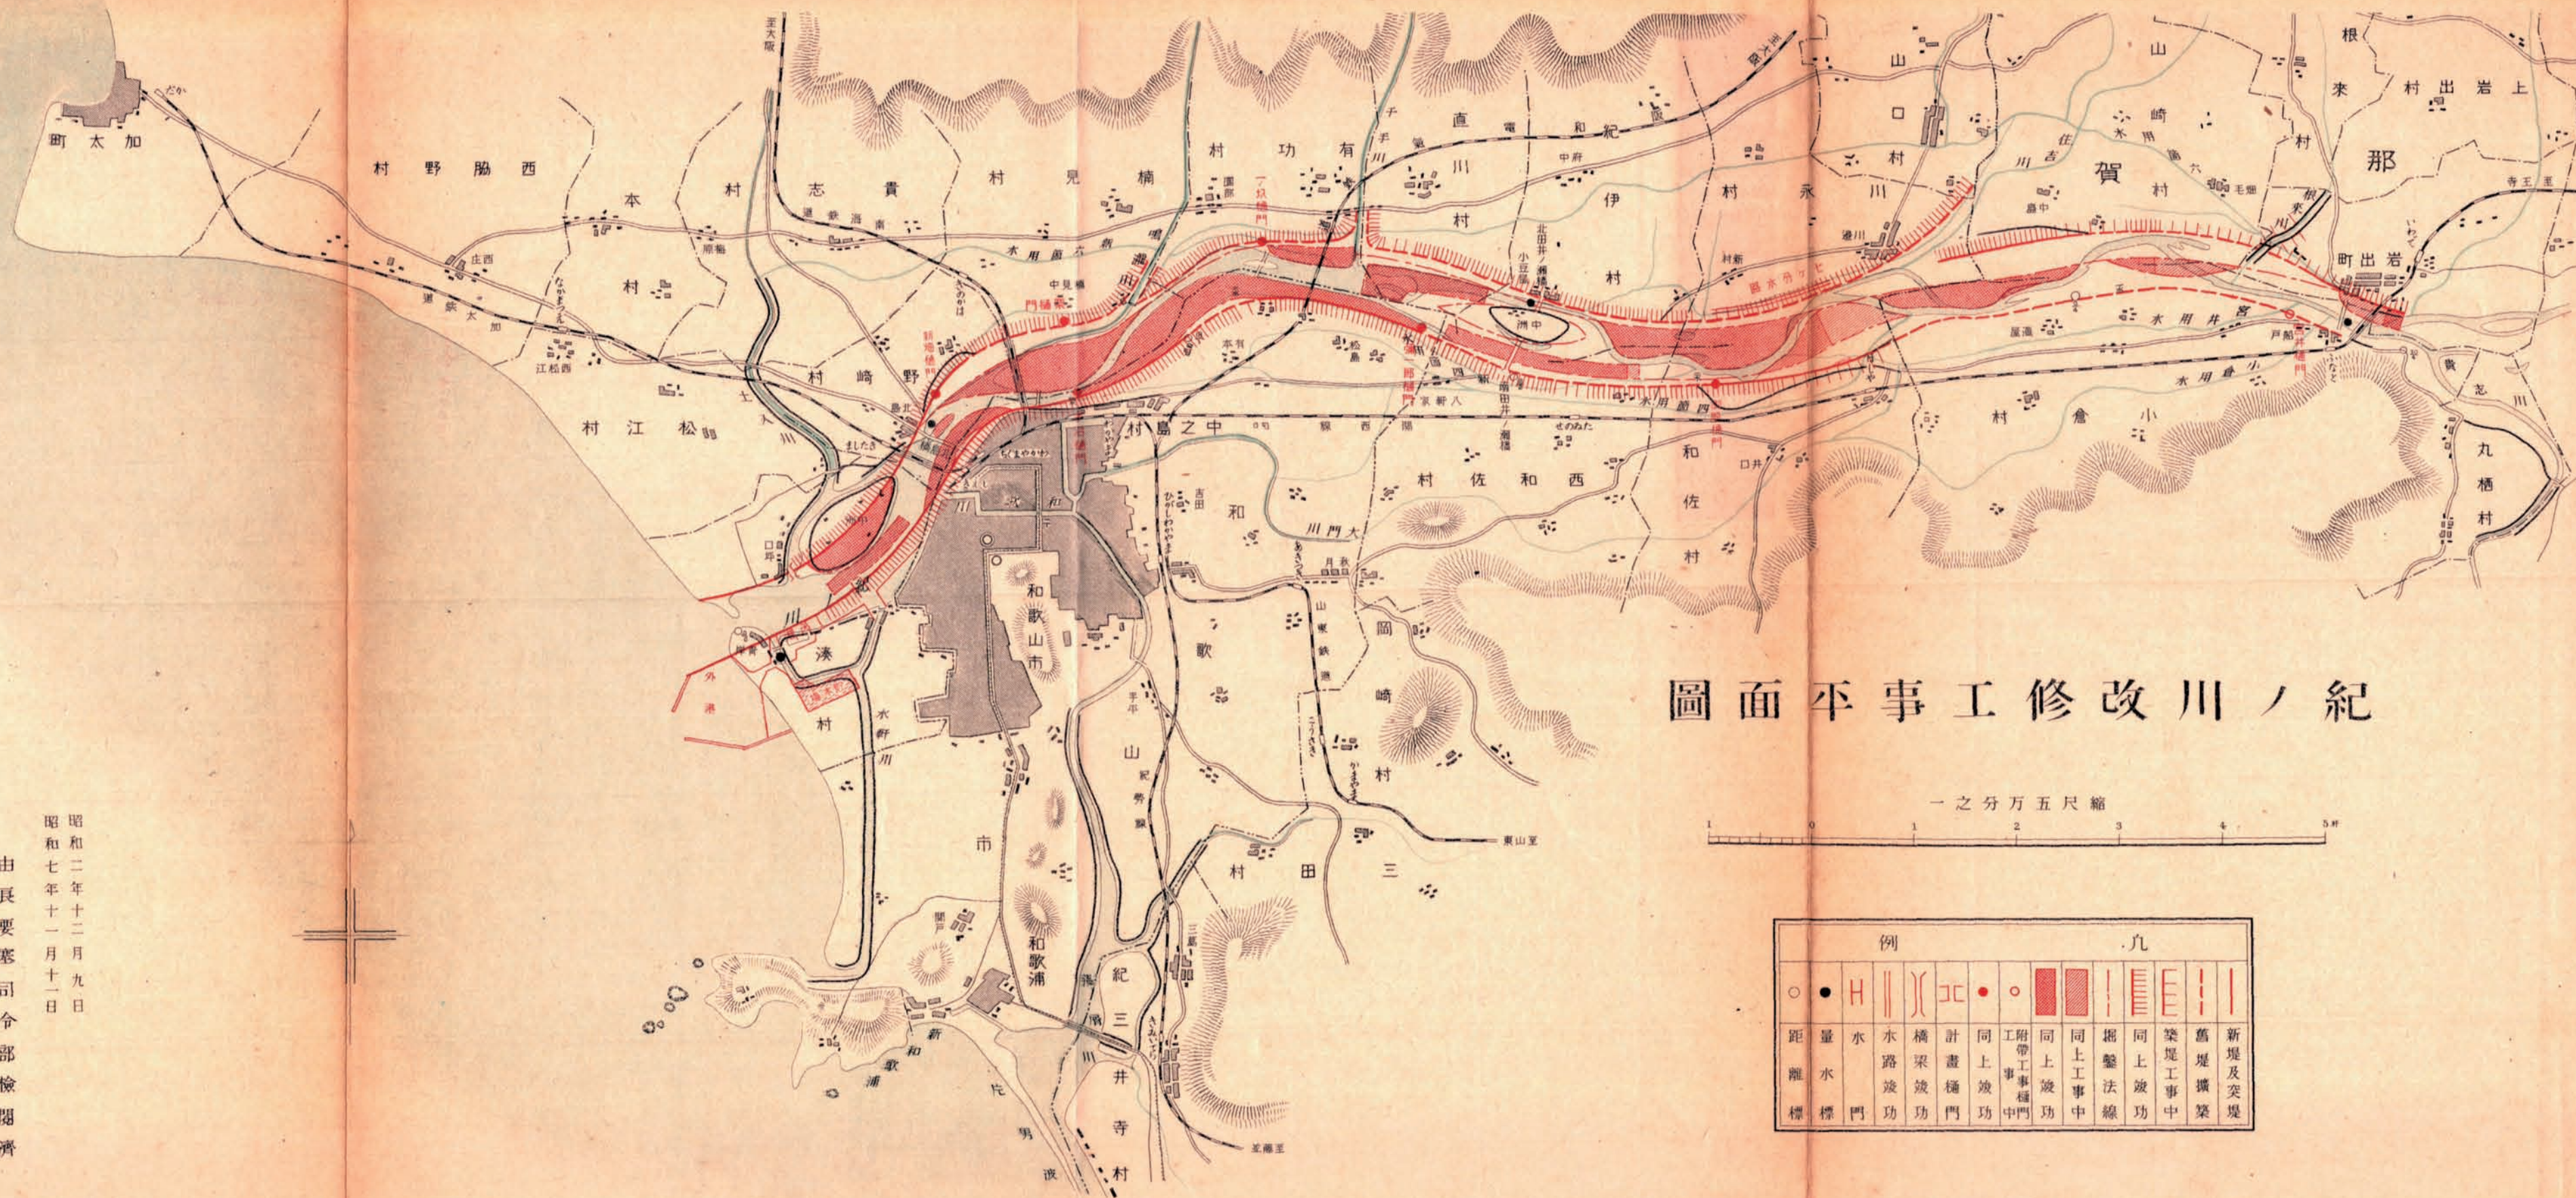

圖面平事工修改川ノ紀

縮尺五萬分之一



例												凡			
○	●	H		)(	工	●	○								
距離標	量水標	水門	水路竣工	橋梁竣工	計畫橋門	同上竣工	附帶工事橋門 工事	同上竣工	同上工事中	掘鑿法線	同上竣工	築堤工事中	舊堤擴築	新堤及突堤	

昭和二年十二月九日
昭和七年十一月十一日

由良要塞司令部檢閱濟