


小松島港修築工事平面圖

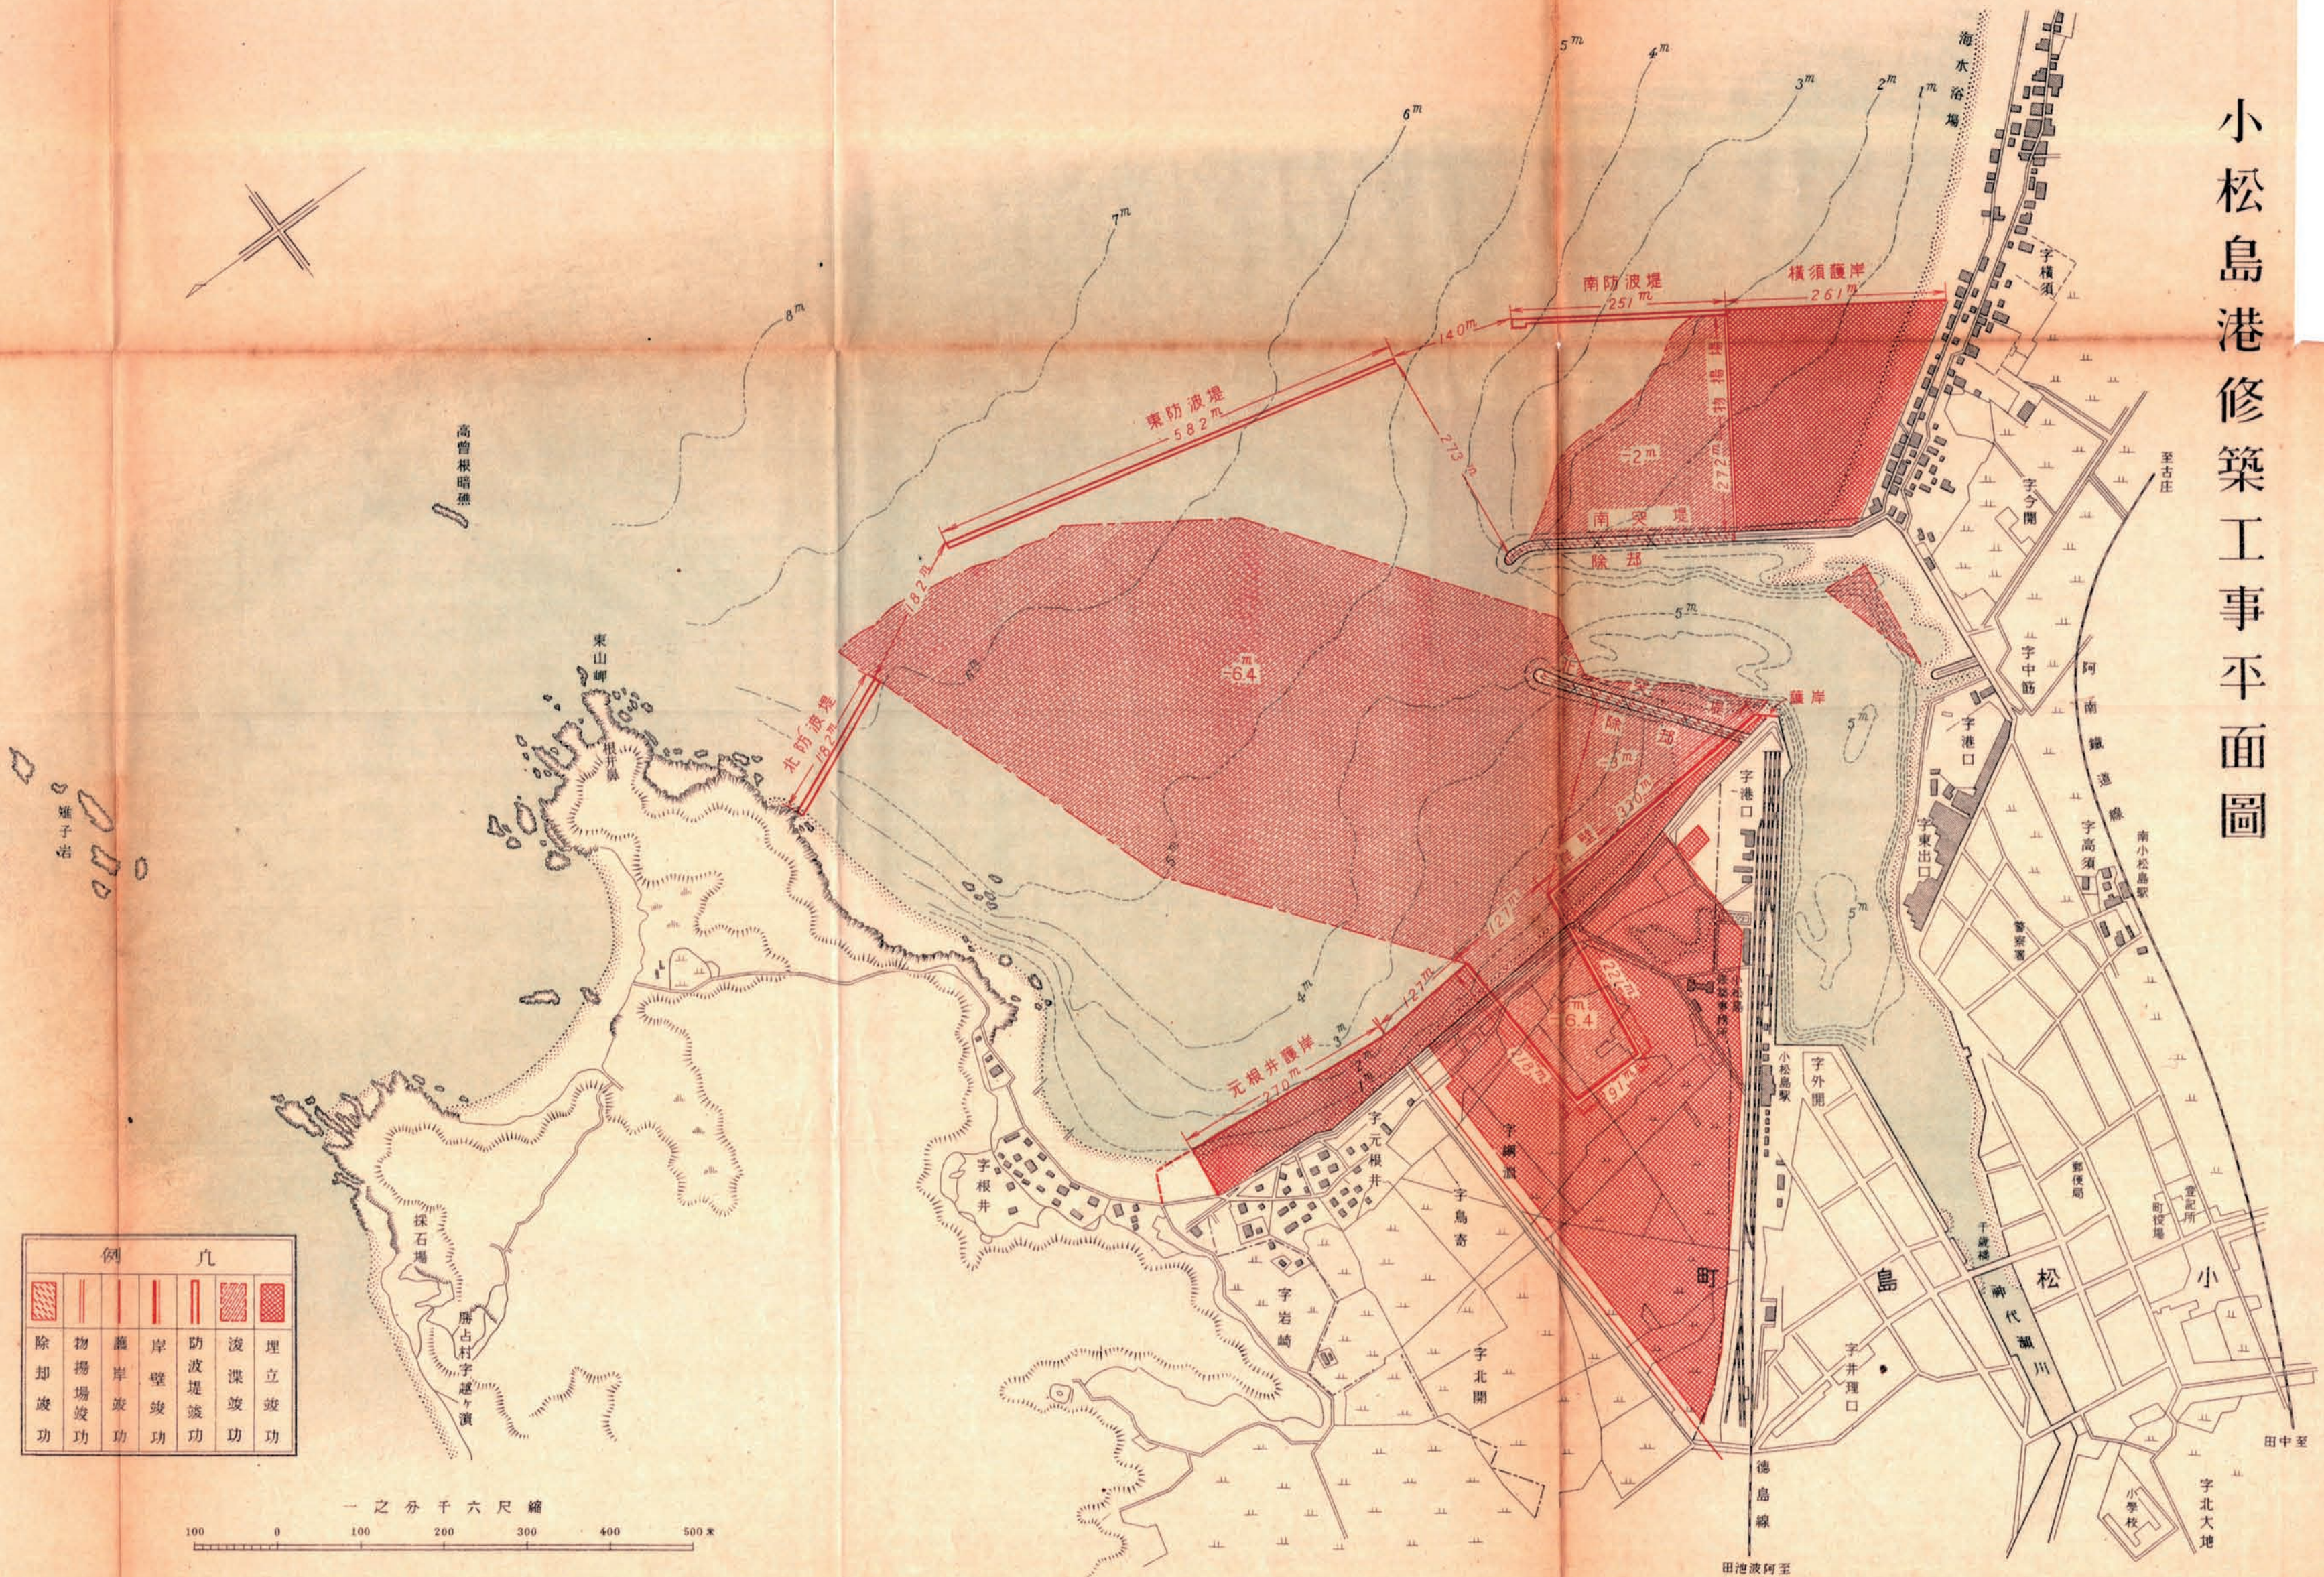

例					
除却	物揚場	護岸	岸壁	防波堤	埋立
功	功	功	功	功	功

一之分千六尺縮

100 0 100 200 300 400 500 米