


七尾港修築工事平面圖

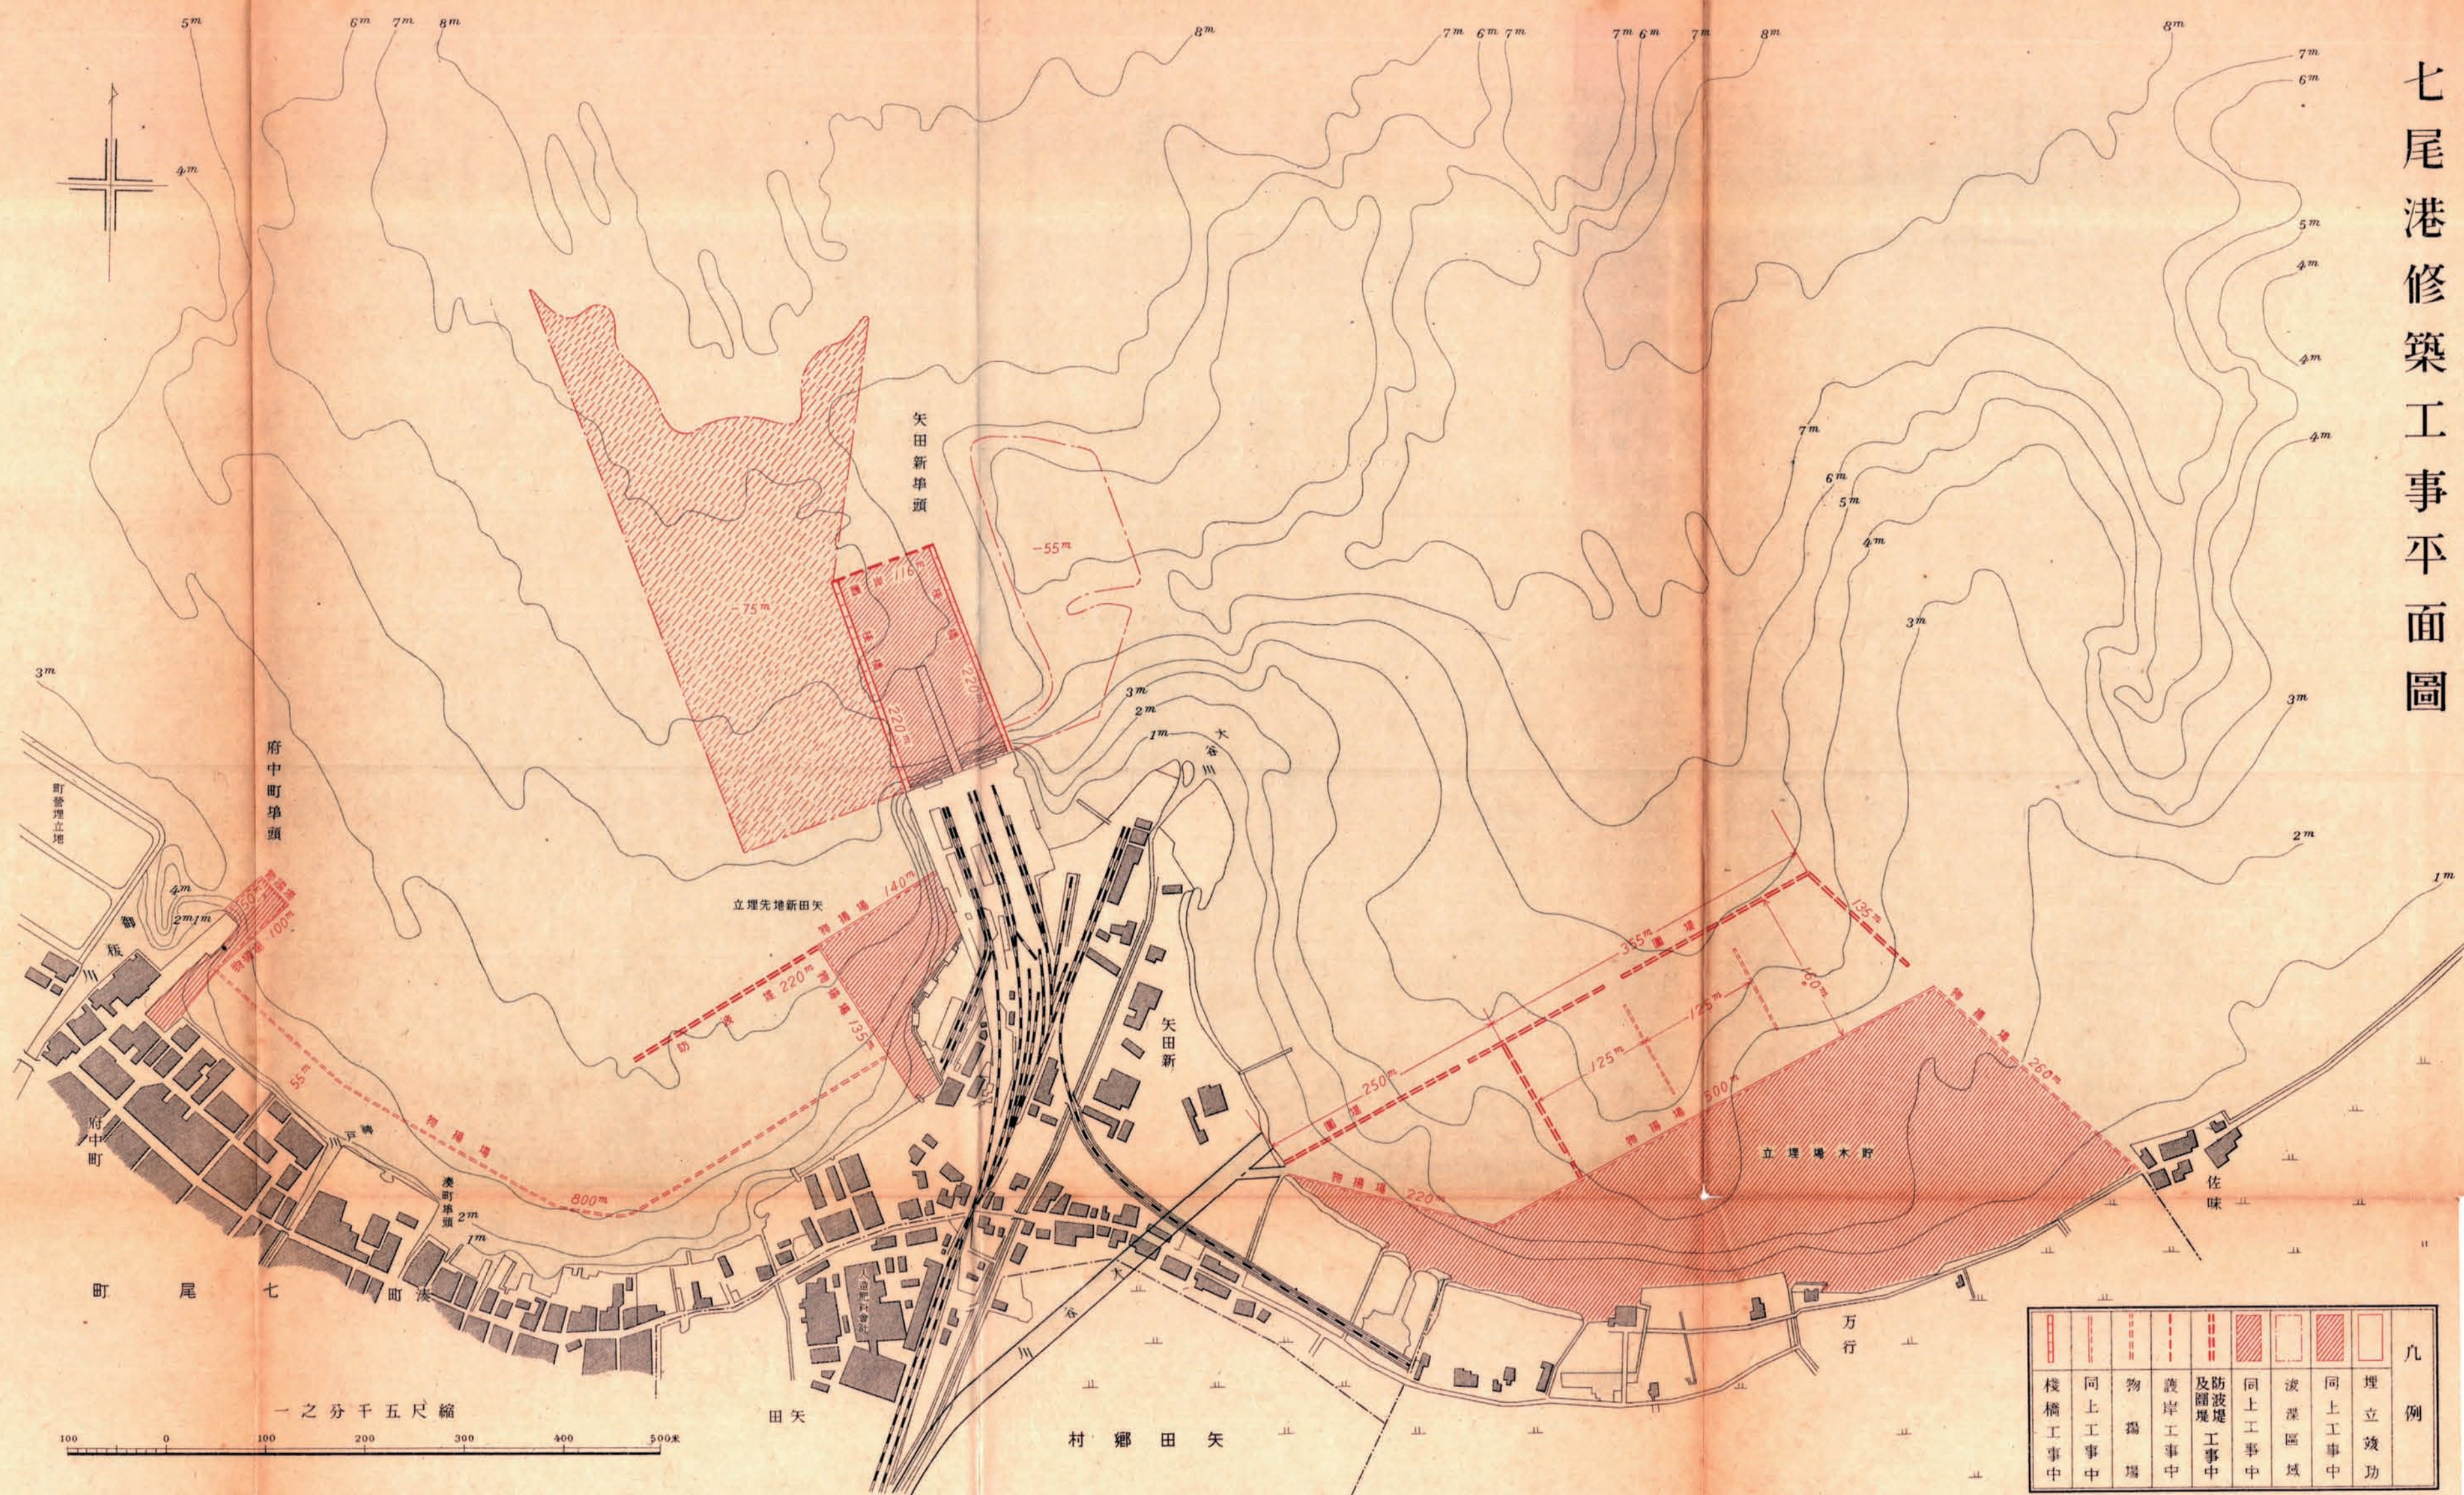

凡例	埋立築功	同上工事中	波瀾區域	同上工事中	防波堤工事中	及護岸工事中	物揚場	同上工事中	棧橋工事中