


新潟港修築工事竣功平面圖

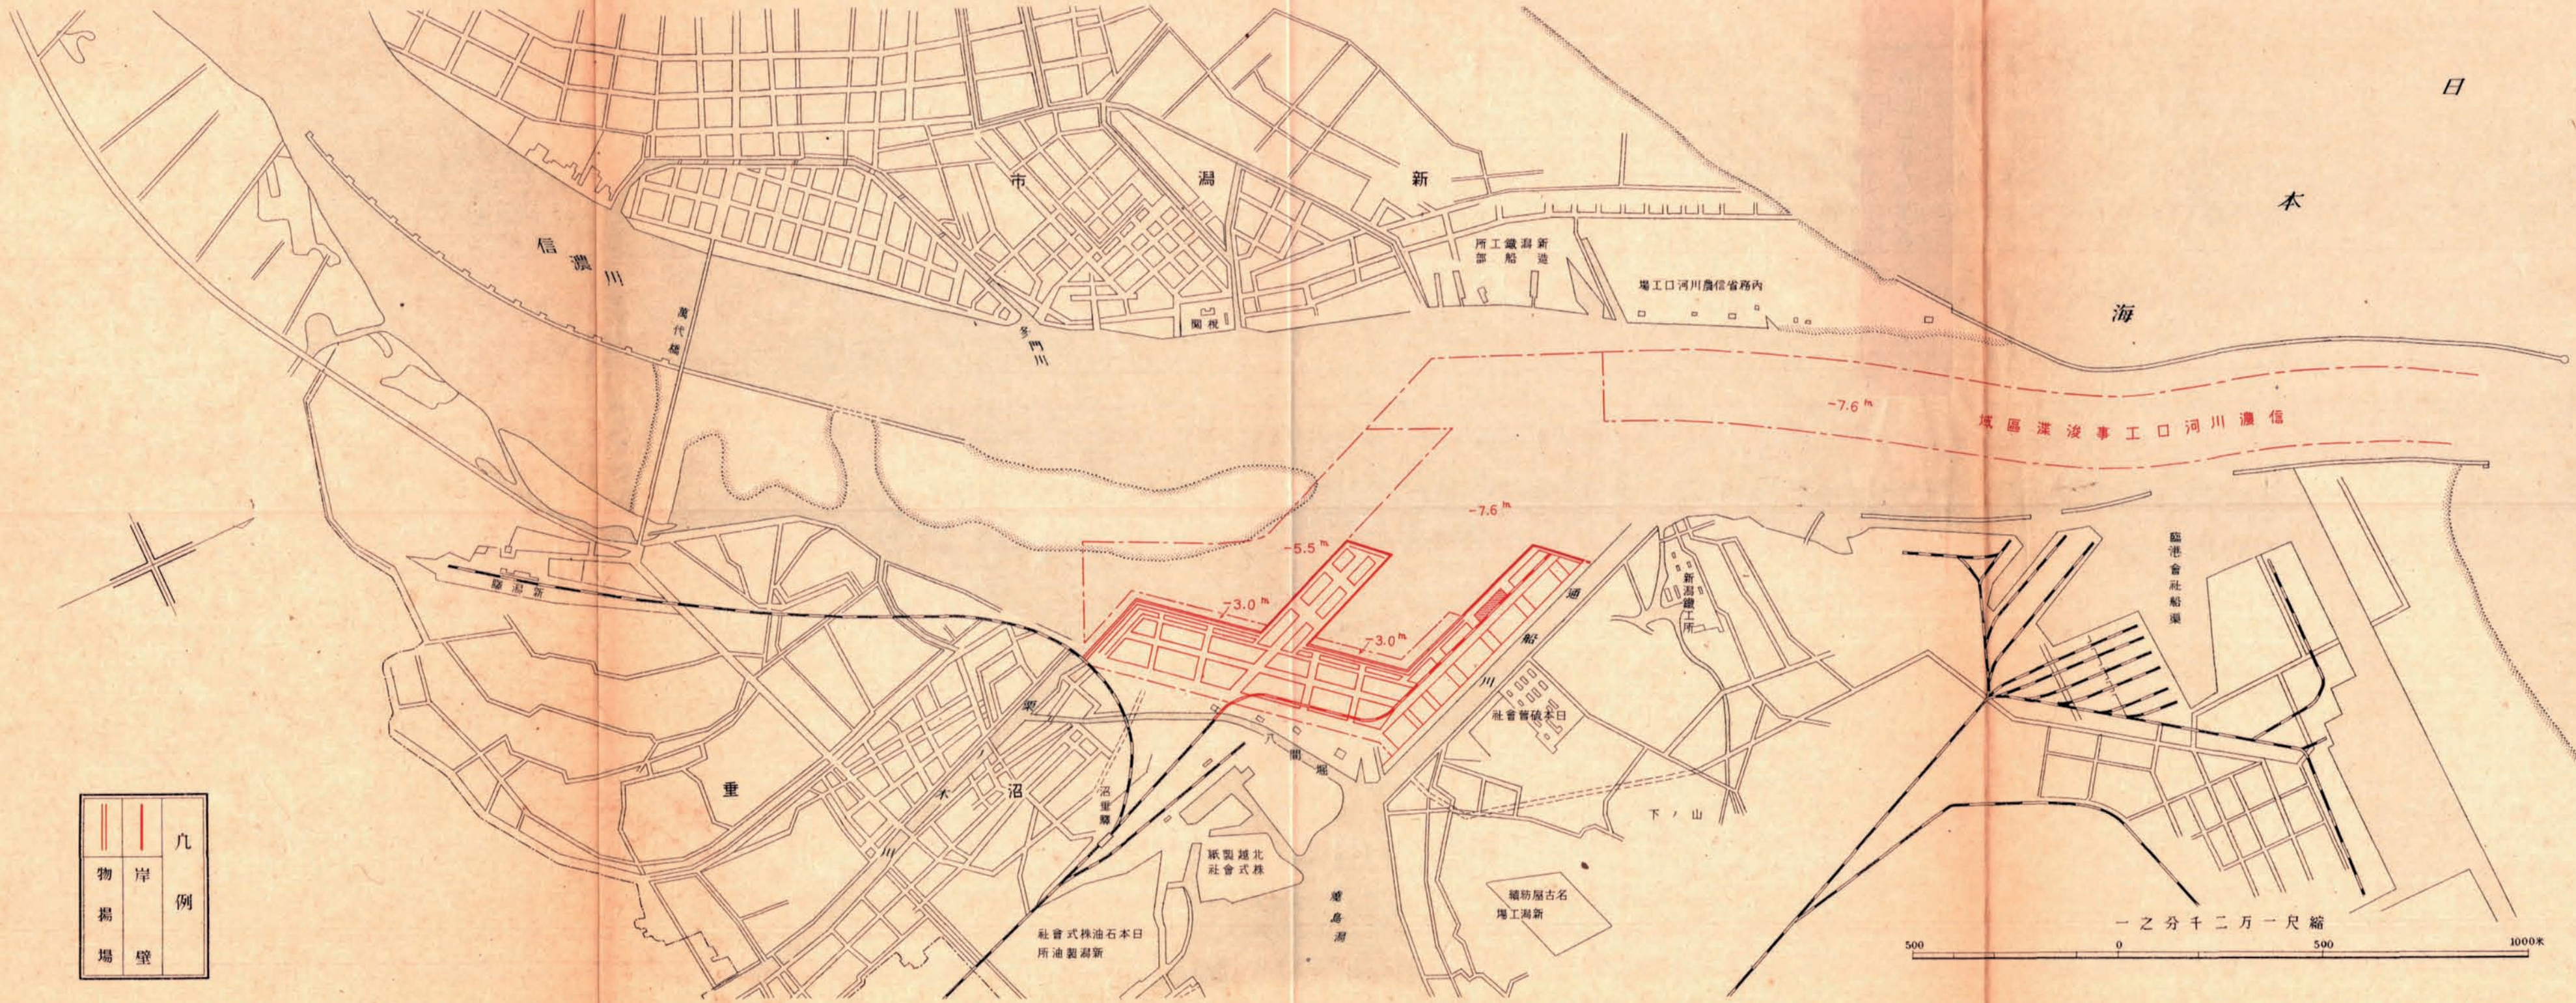

物	岸	几
場	壁	例

信濃川河口工事浚渫區域

縮一尺二萬二千分之一