


雄物川改修工事平面圖

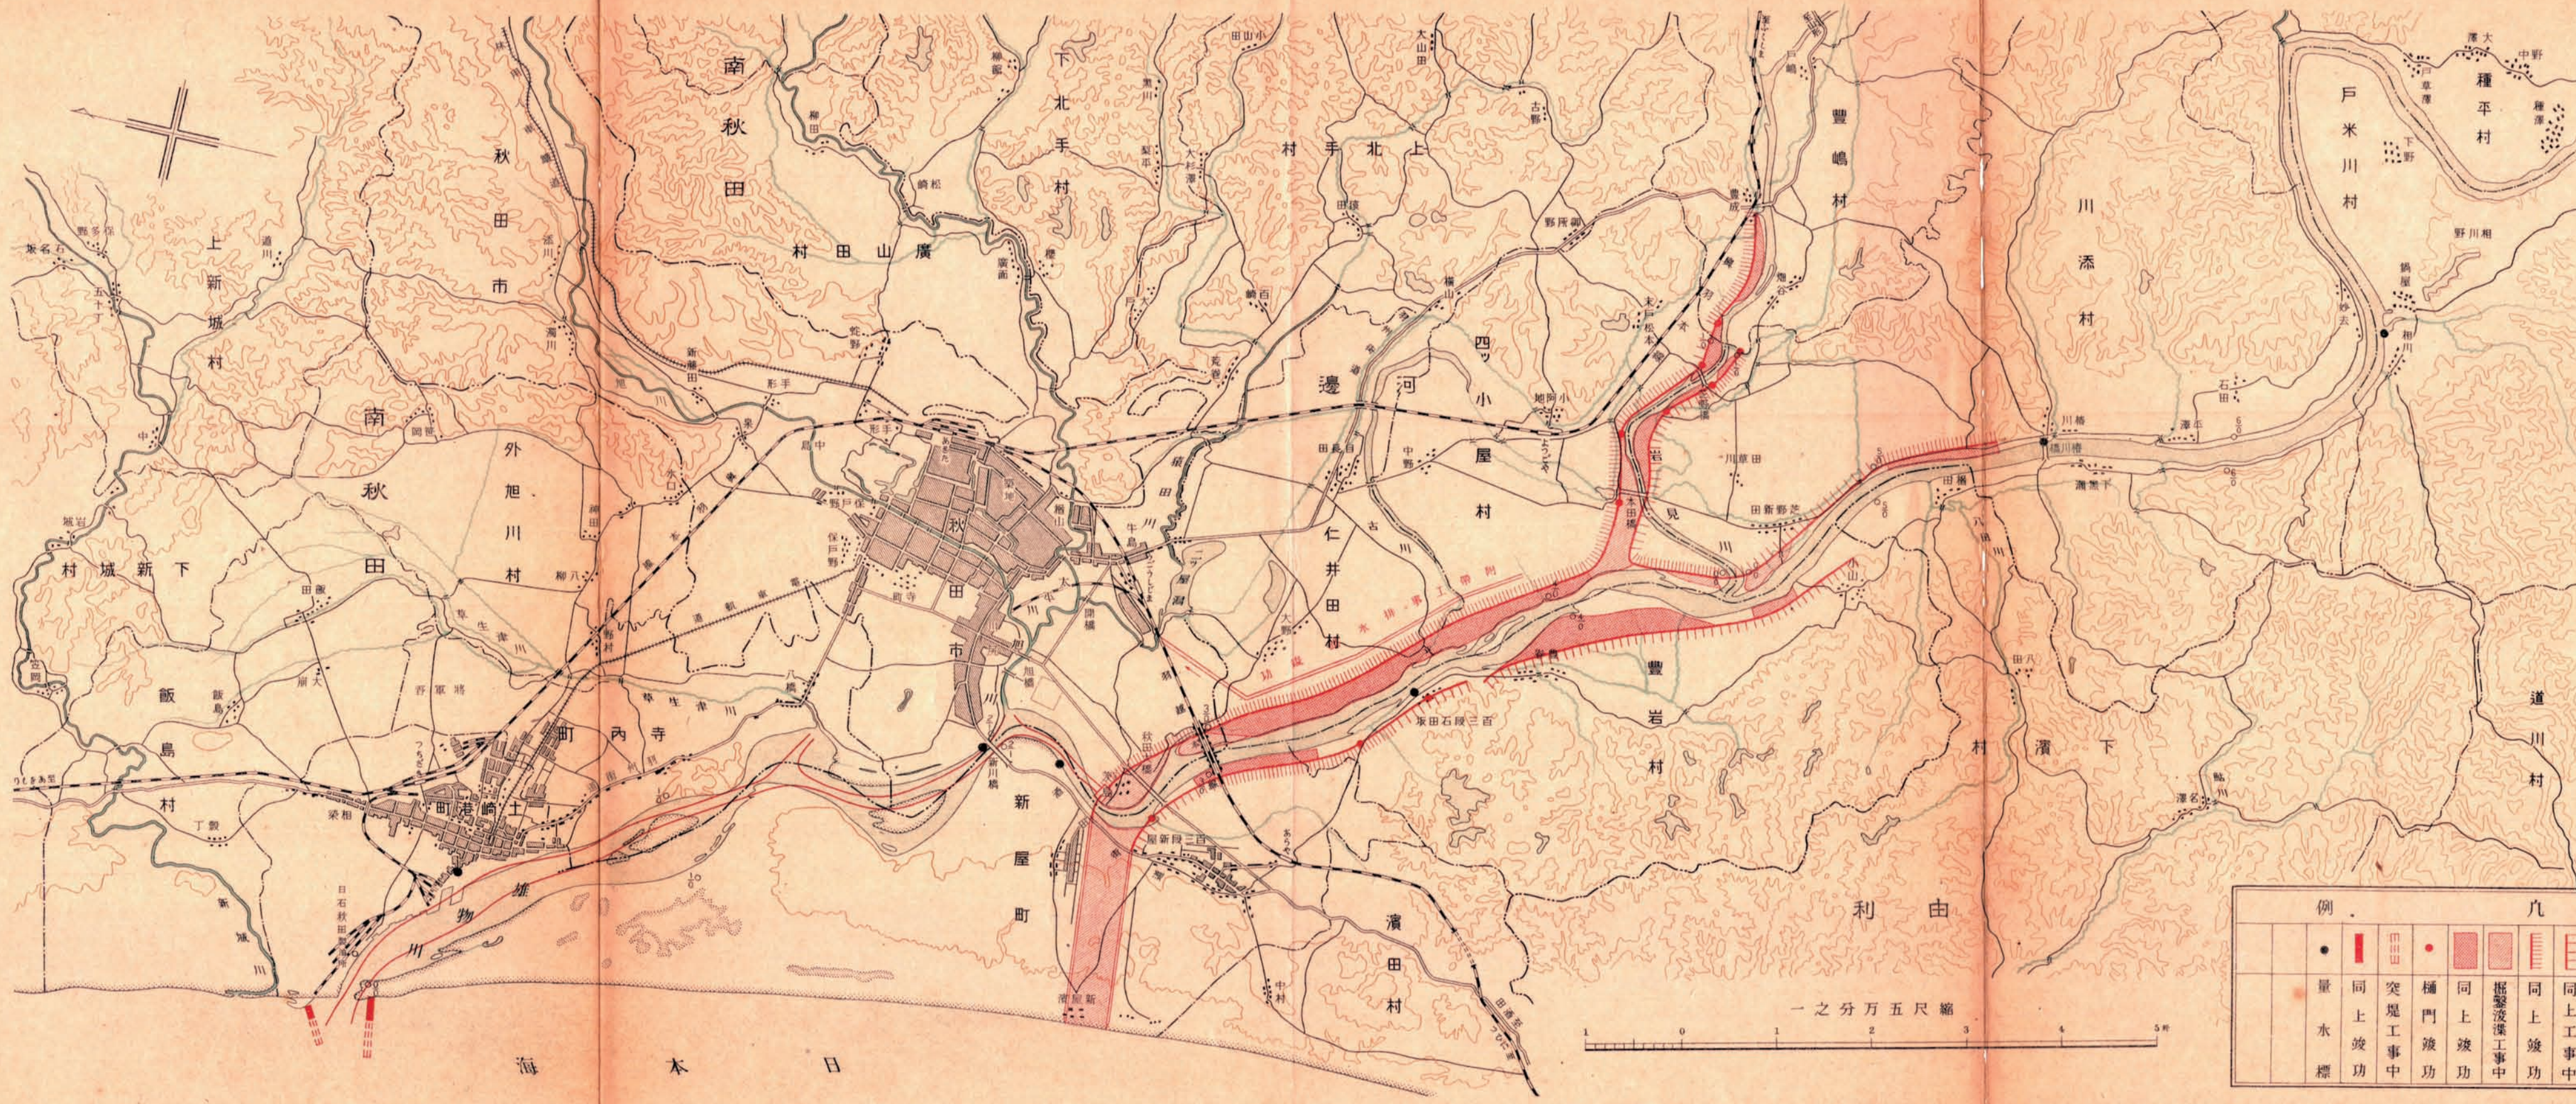

例		凡					
●	■	■	■	■	■	■	■
量水標	同上竣工	突堤工事中	樋門竣工	同上竣工	掘鑿浚渫工事中	同上竣工	新堤

一之分万五尺縮