


# 大分港修築工事平面圖

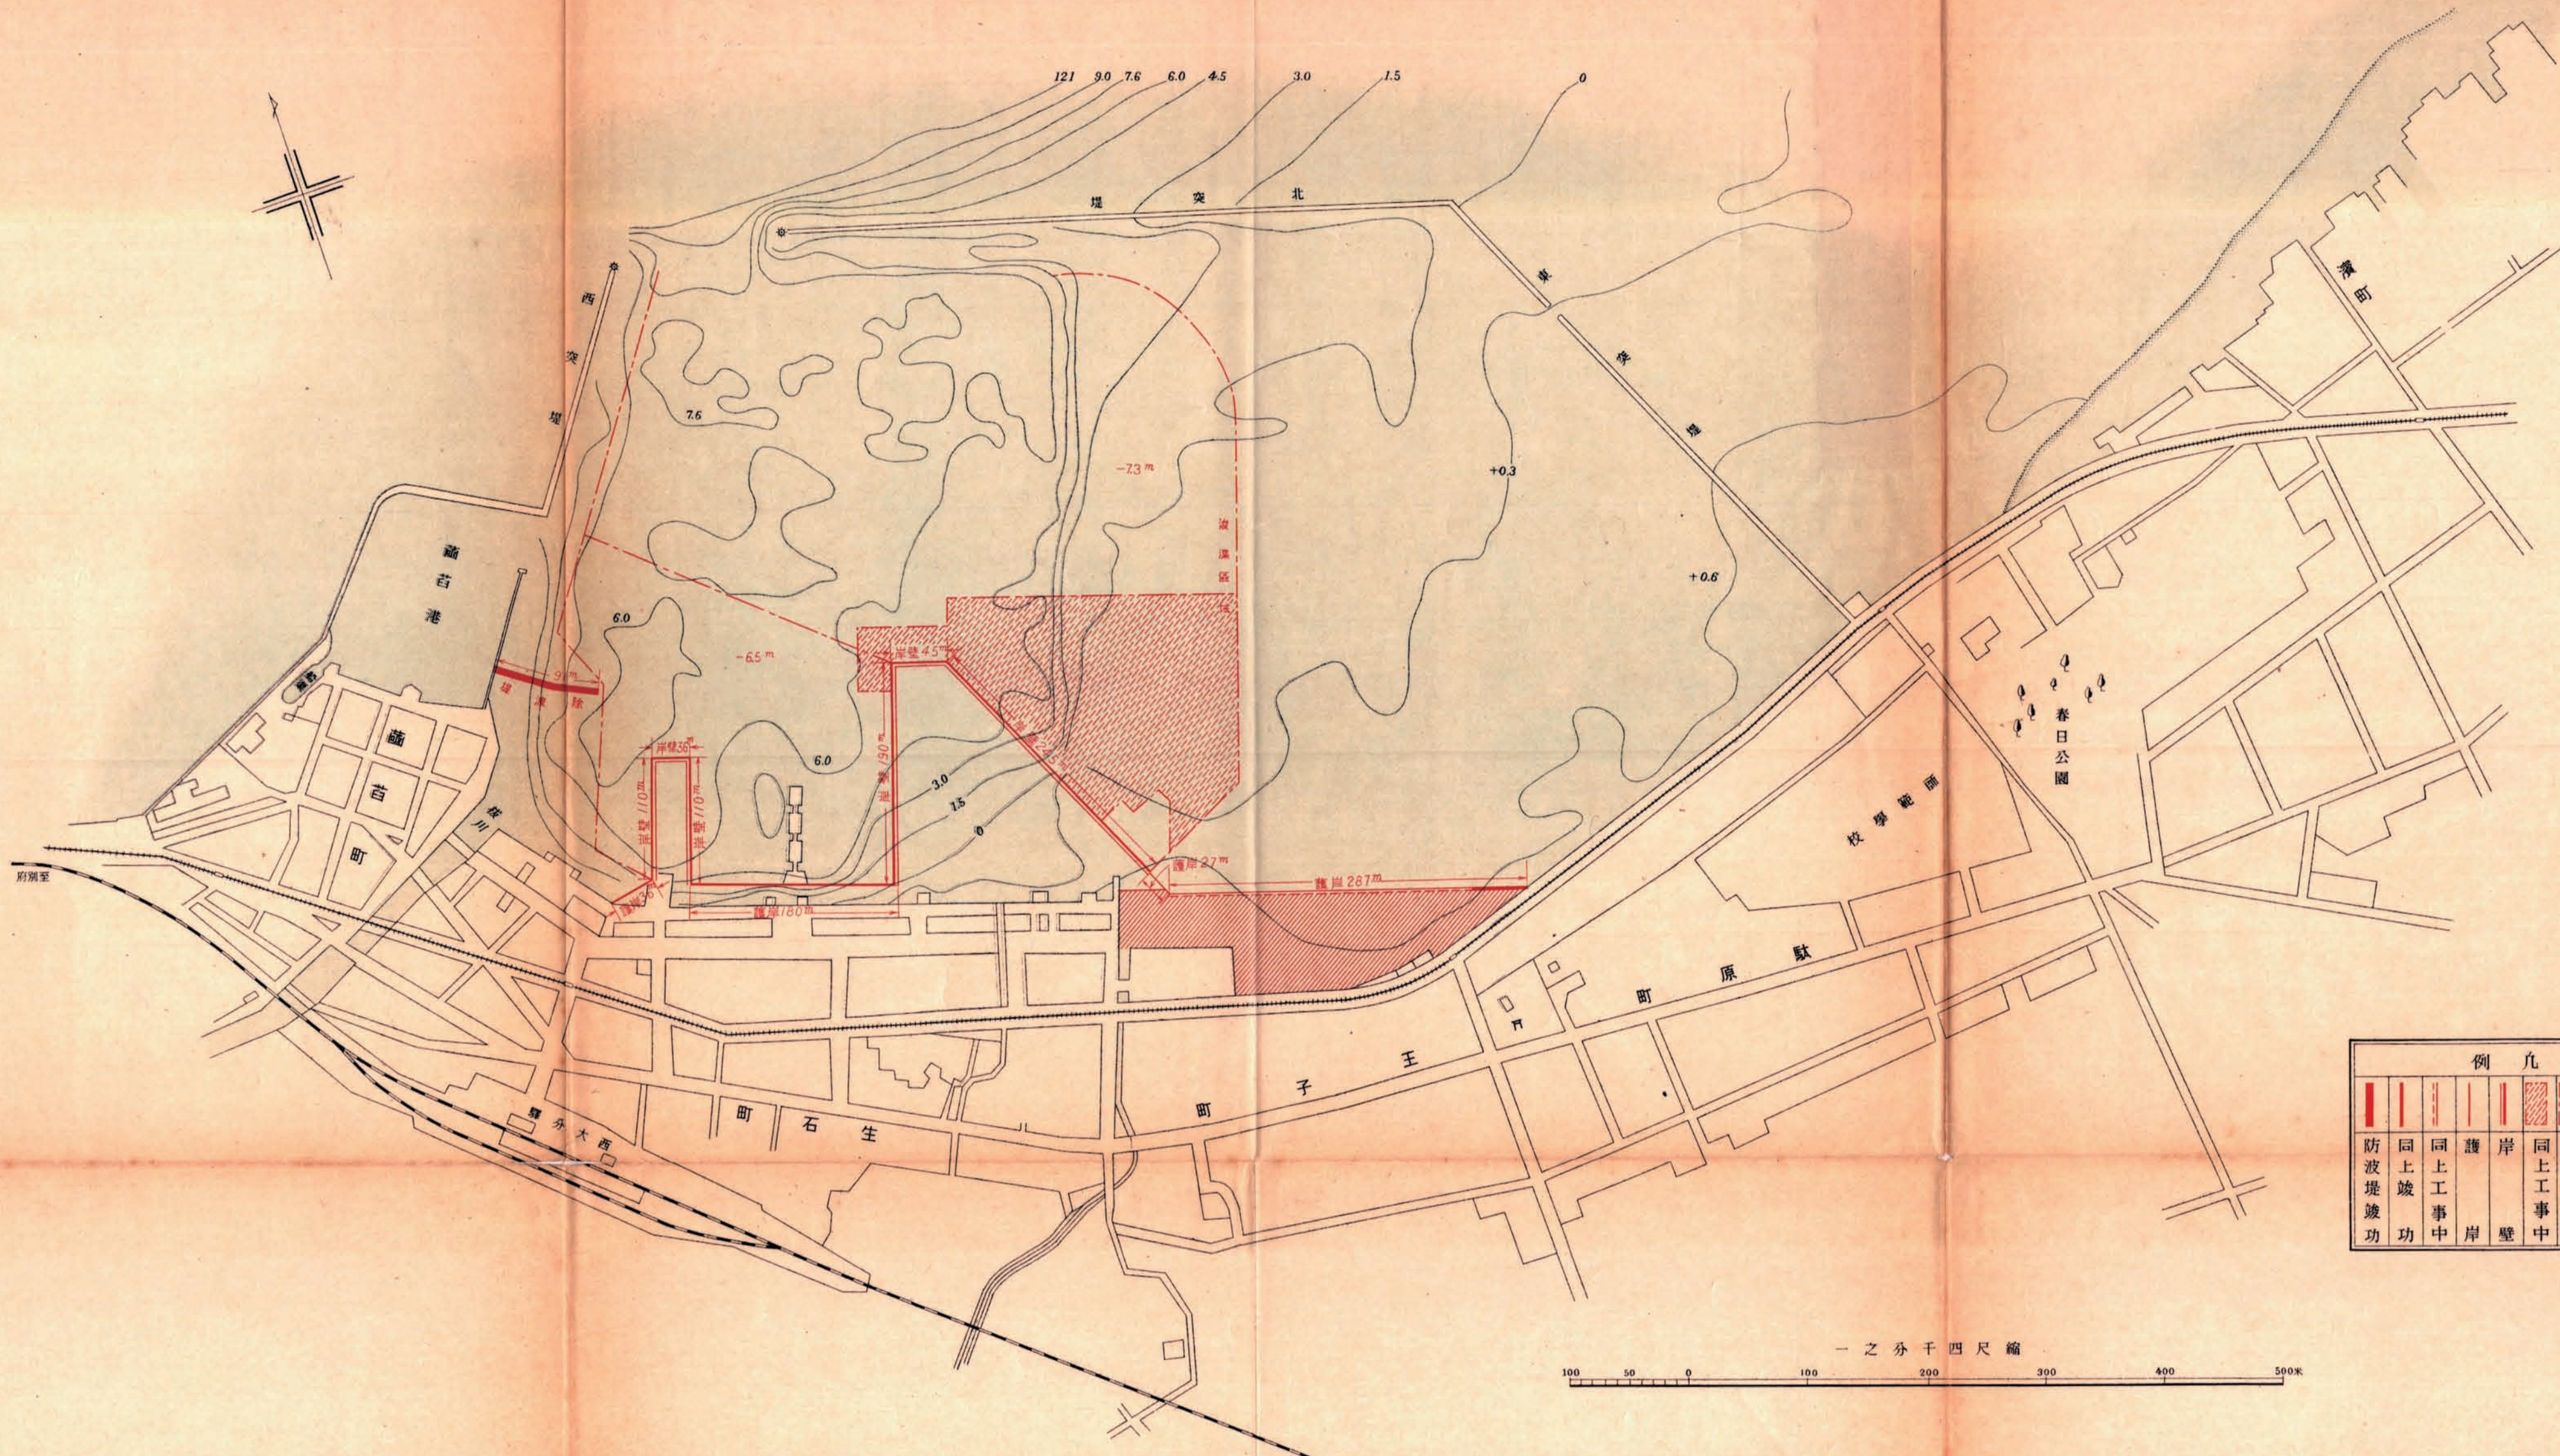

例 凡

防波堤竣工	同上竣工	同上工事中	護岸	岸壁	同上工事中	波濺區域	同上工事中
							埋立區域

