大淀川改修工事平面圖
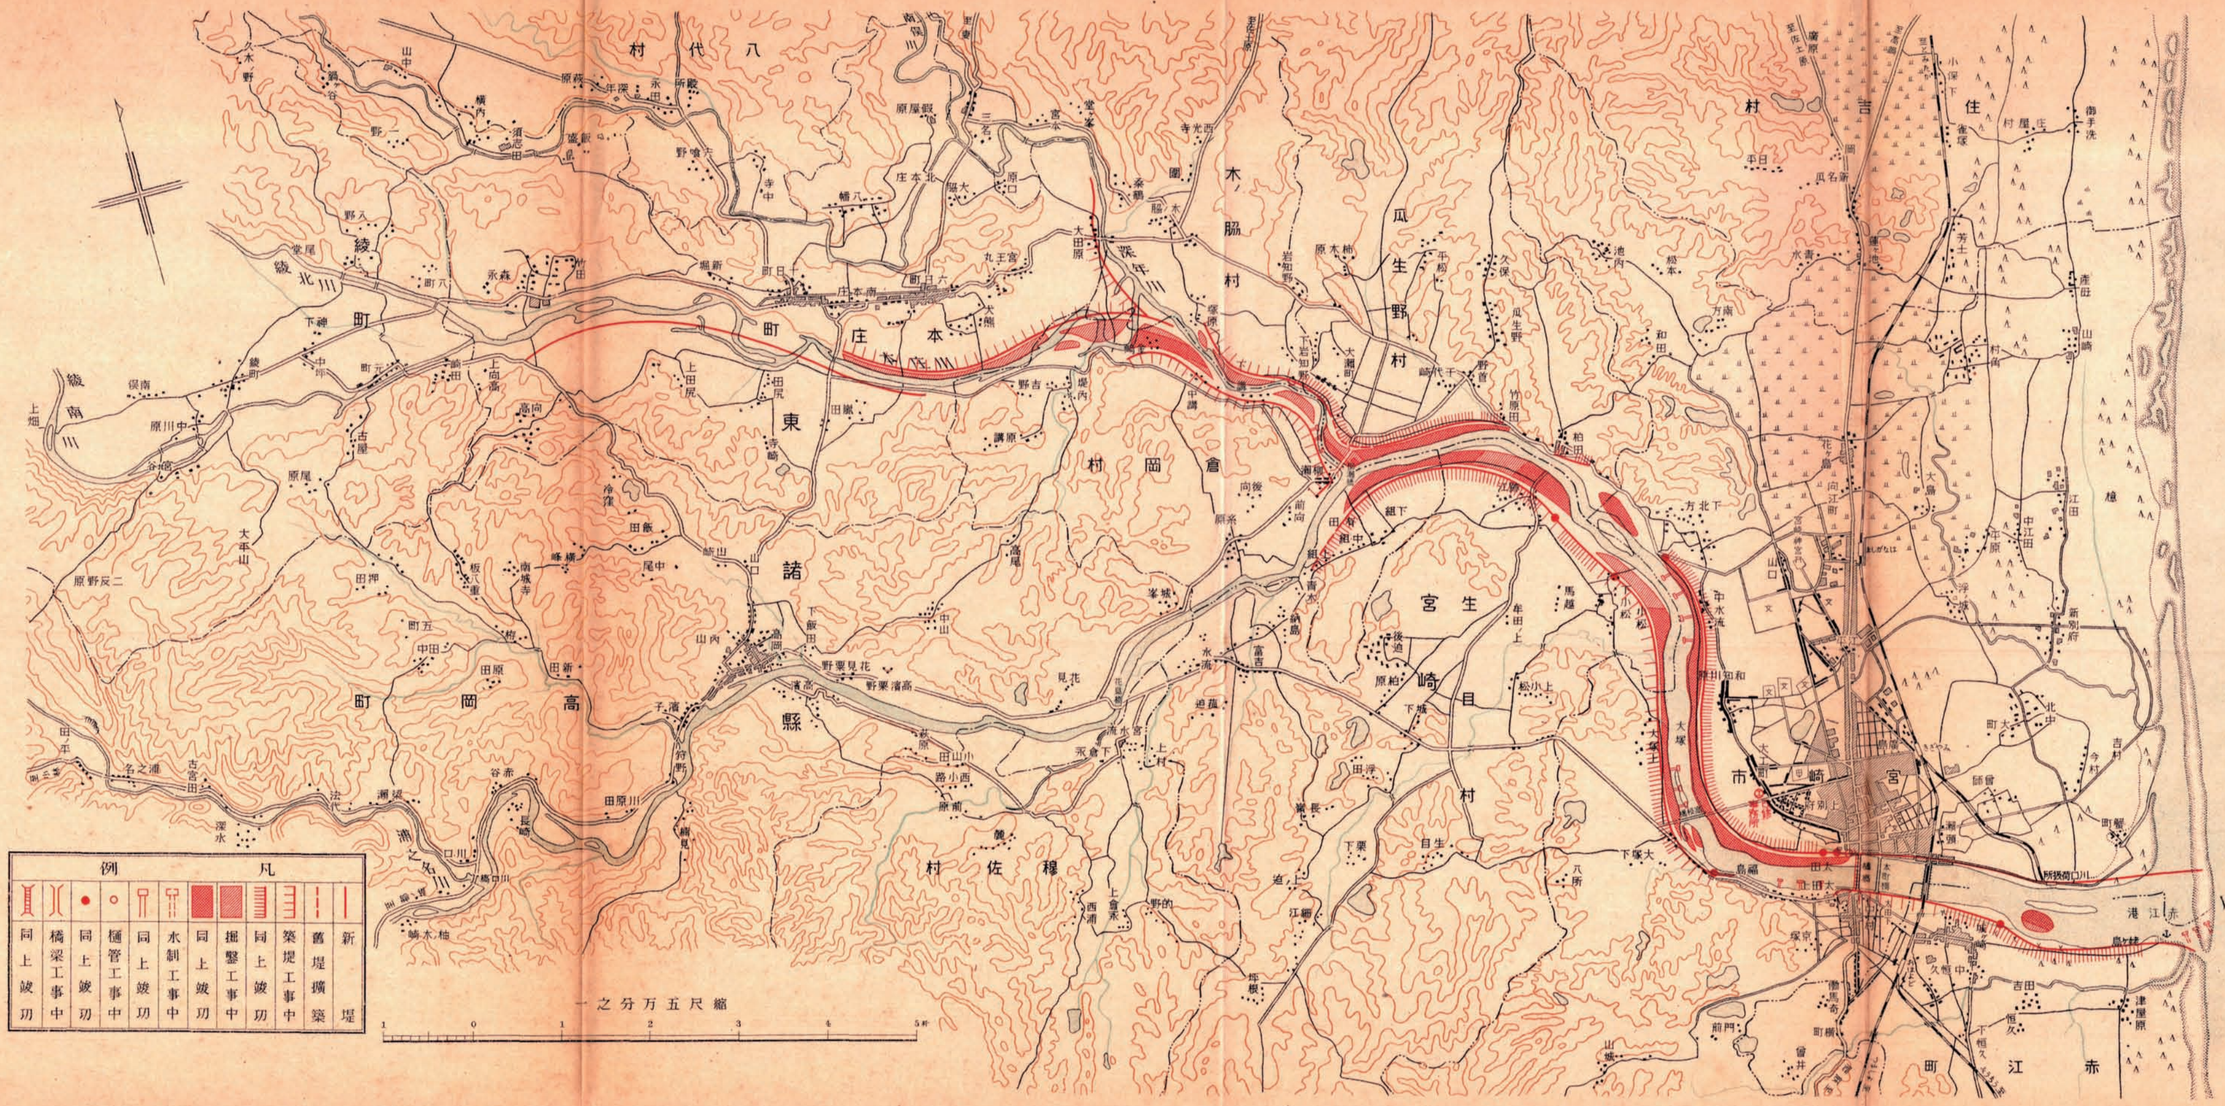
日向赤江灘