


塩釜港修築工事竣功平面圖

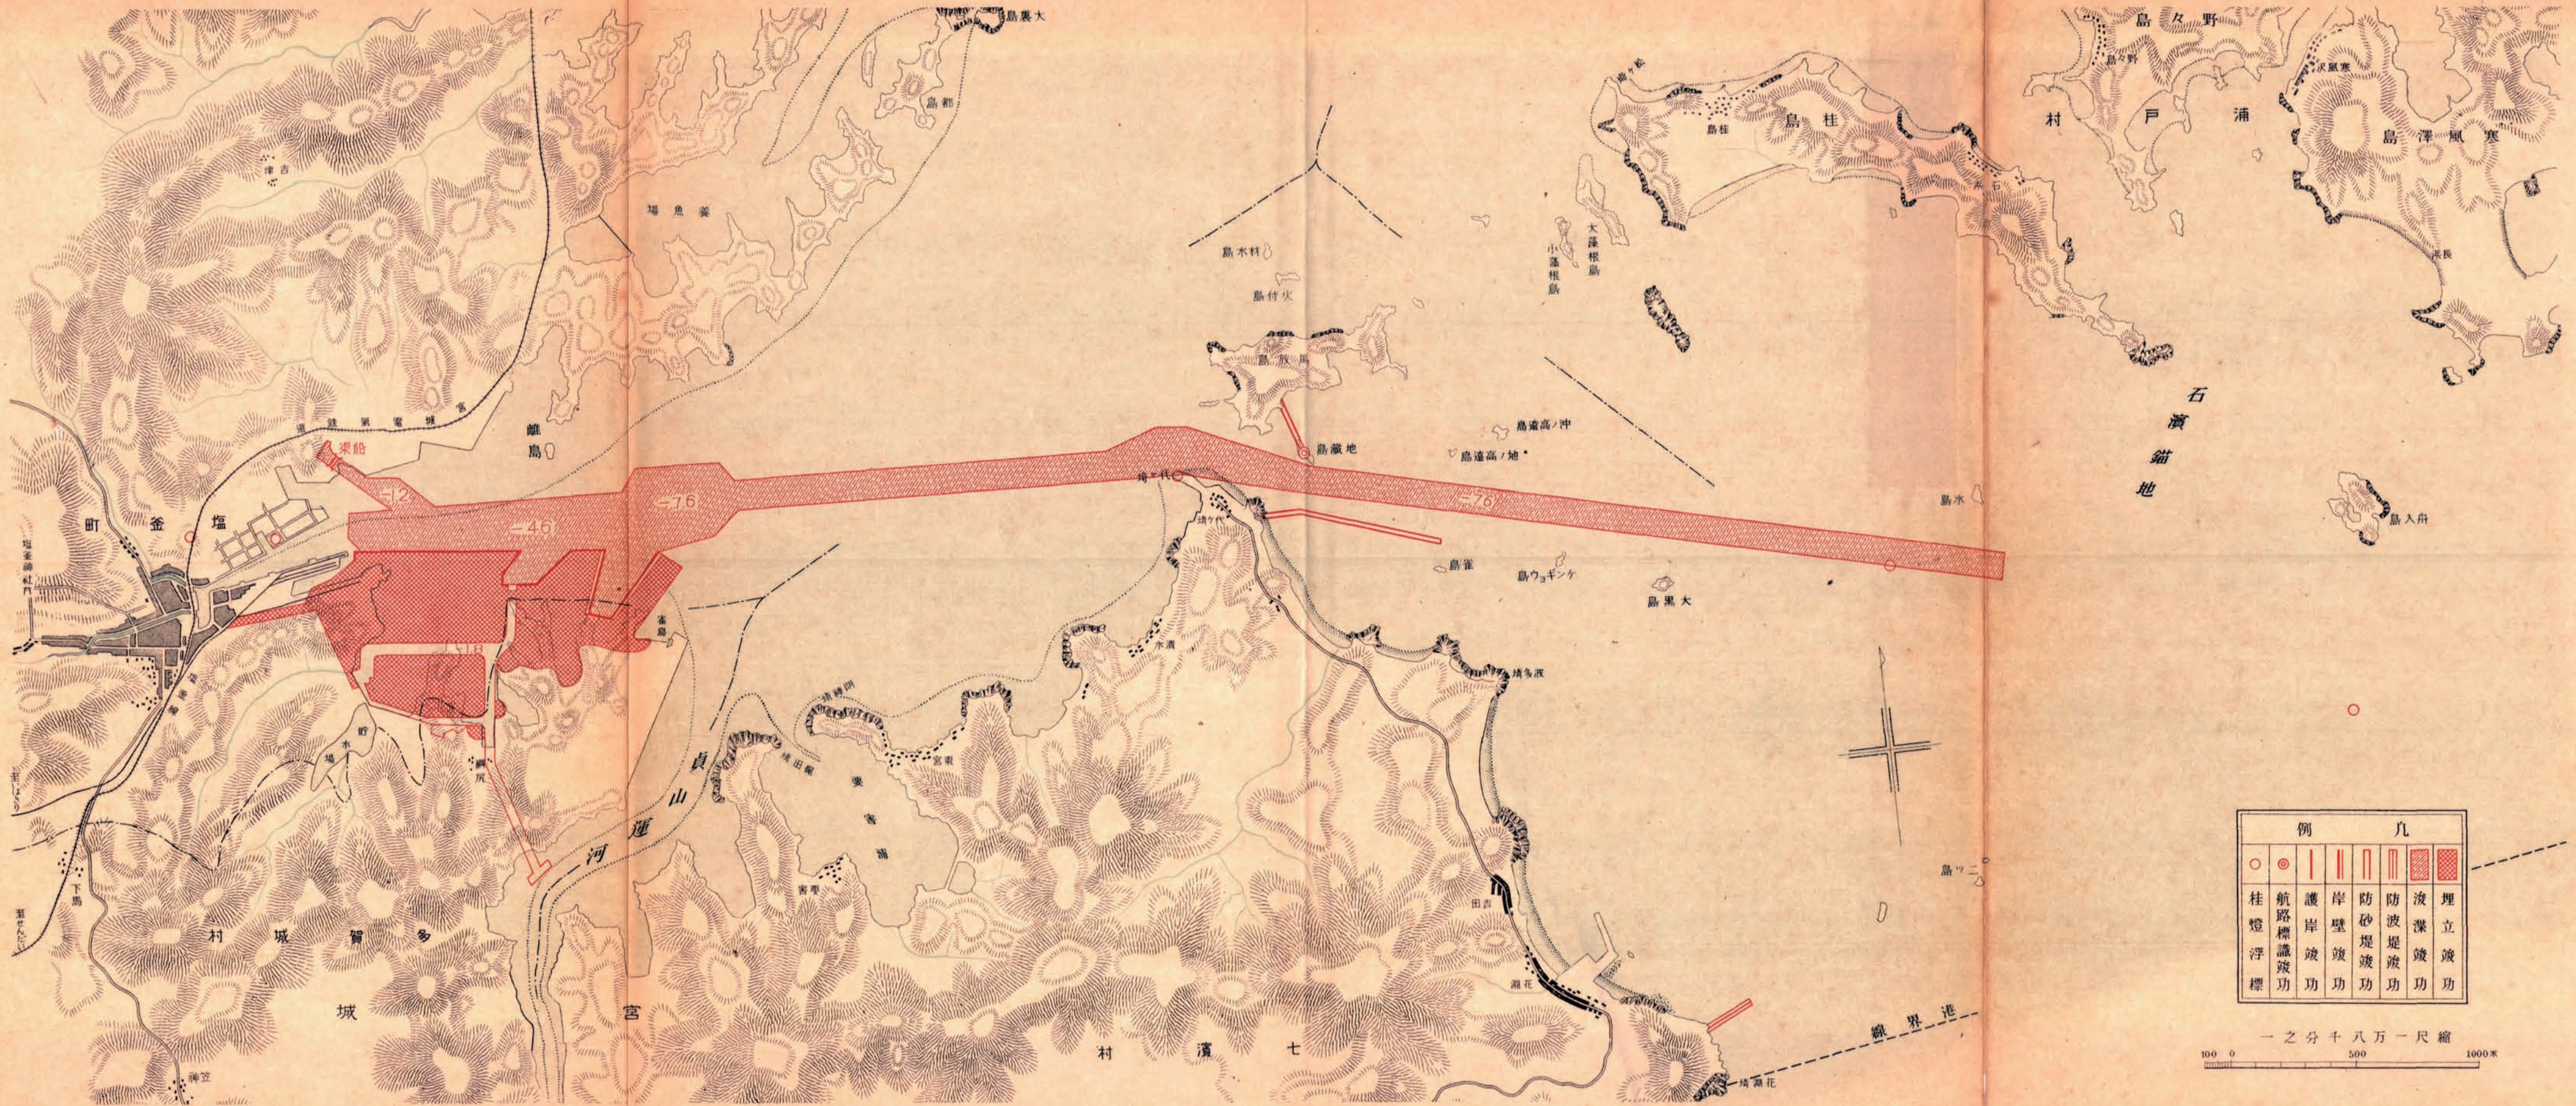

例		凡	
○	●		
桂燈浮標	航路標識	護岸	防波堤
	功	功	功
		功	功
		功	功
		功	功
		功	功

一之分千八万一尺縮
100 0 500 1000米