


下關港修築工事竣功平面圖

昭和三年十月十八日
下關要塞司令部檢閱濟

例	凡
	埋立
	岸壁護岸及防波堤竣功
	浪濺竣功
	棧橋竣功

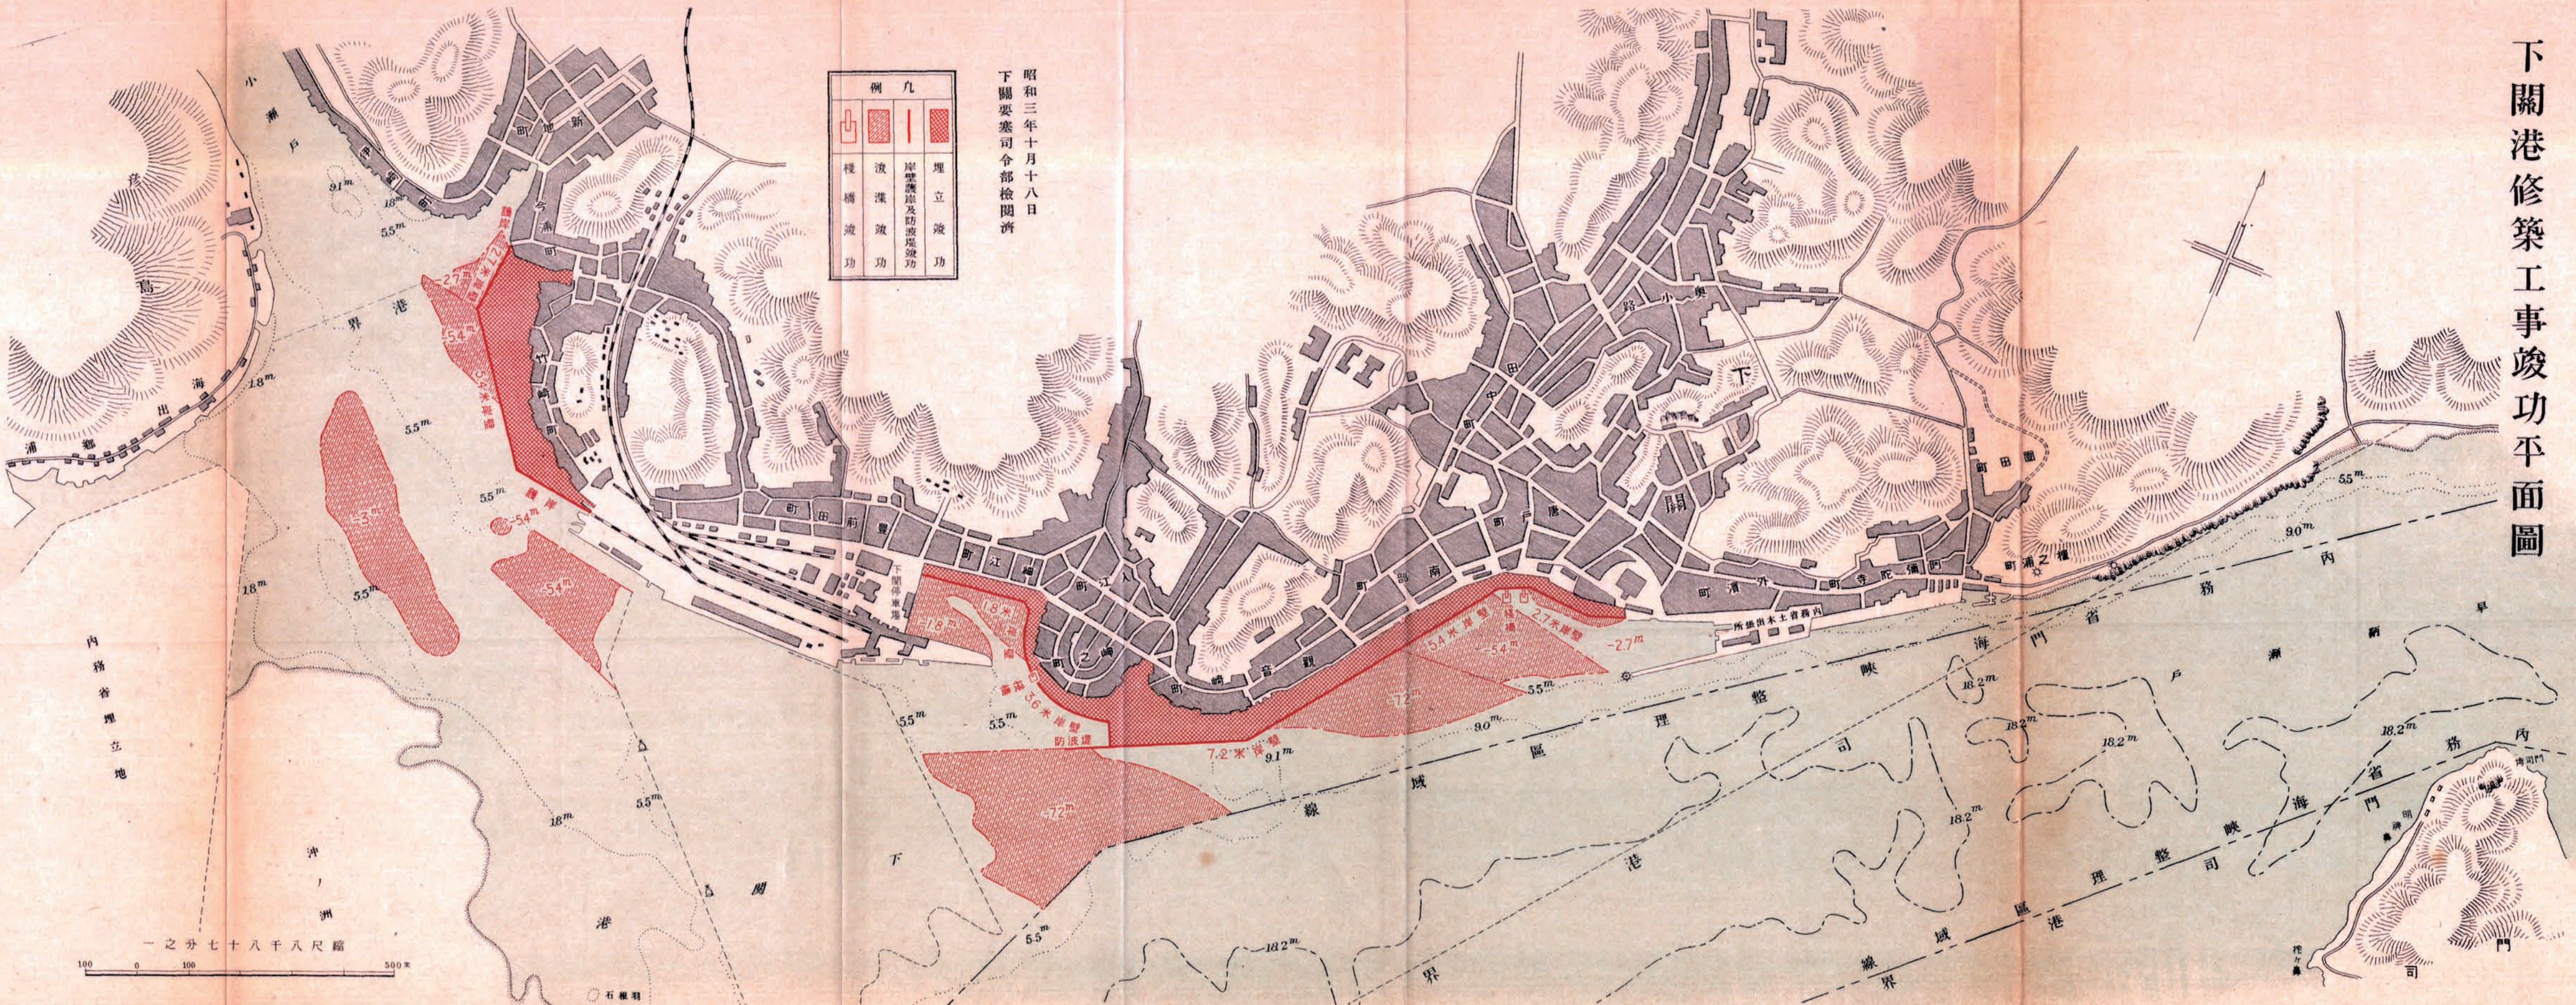

縮尺八千八百七十分之一
100 0 100 500米