


橫濱港修築工事平面圖

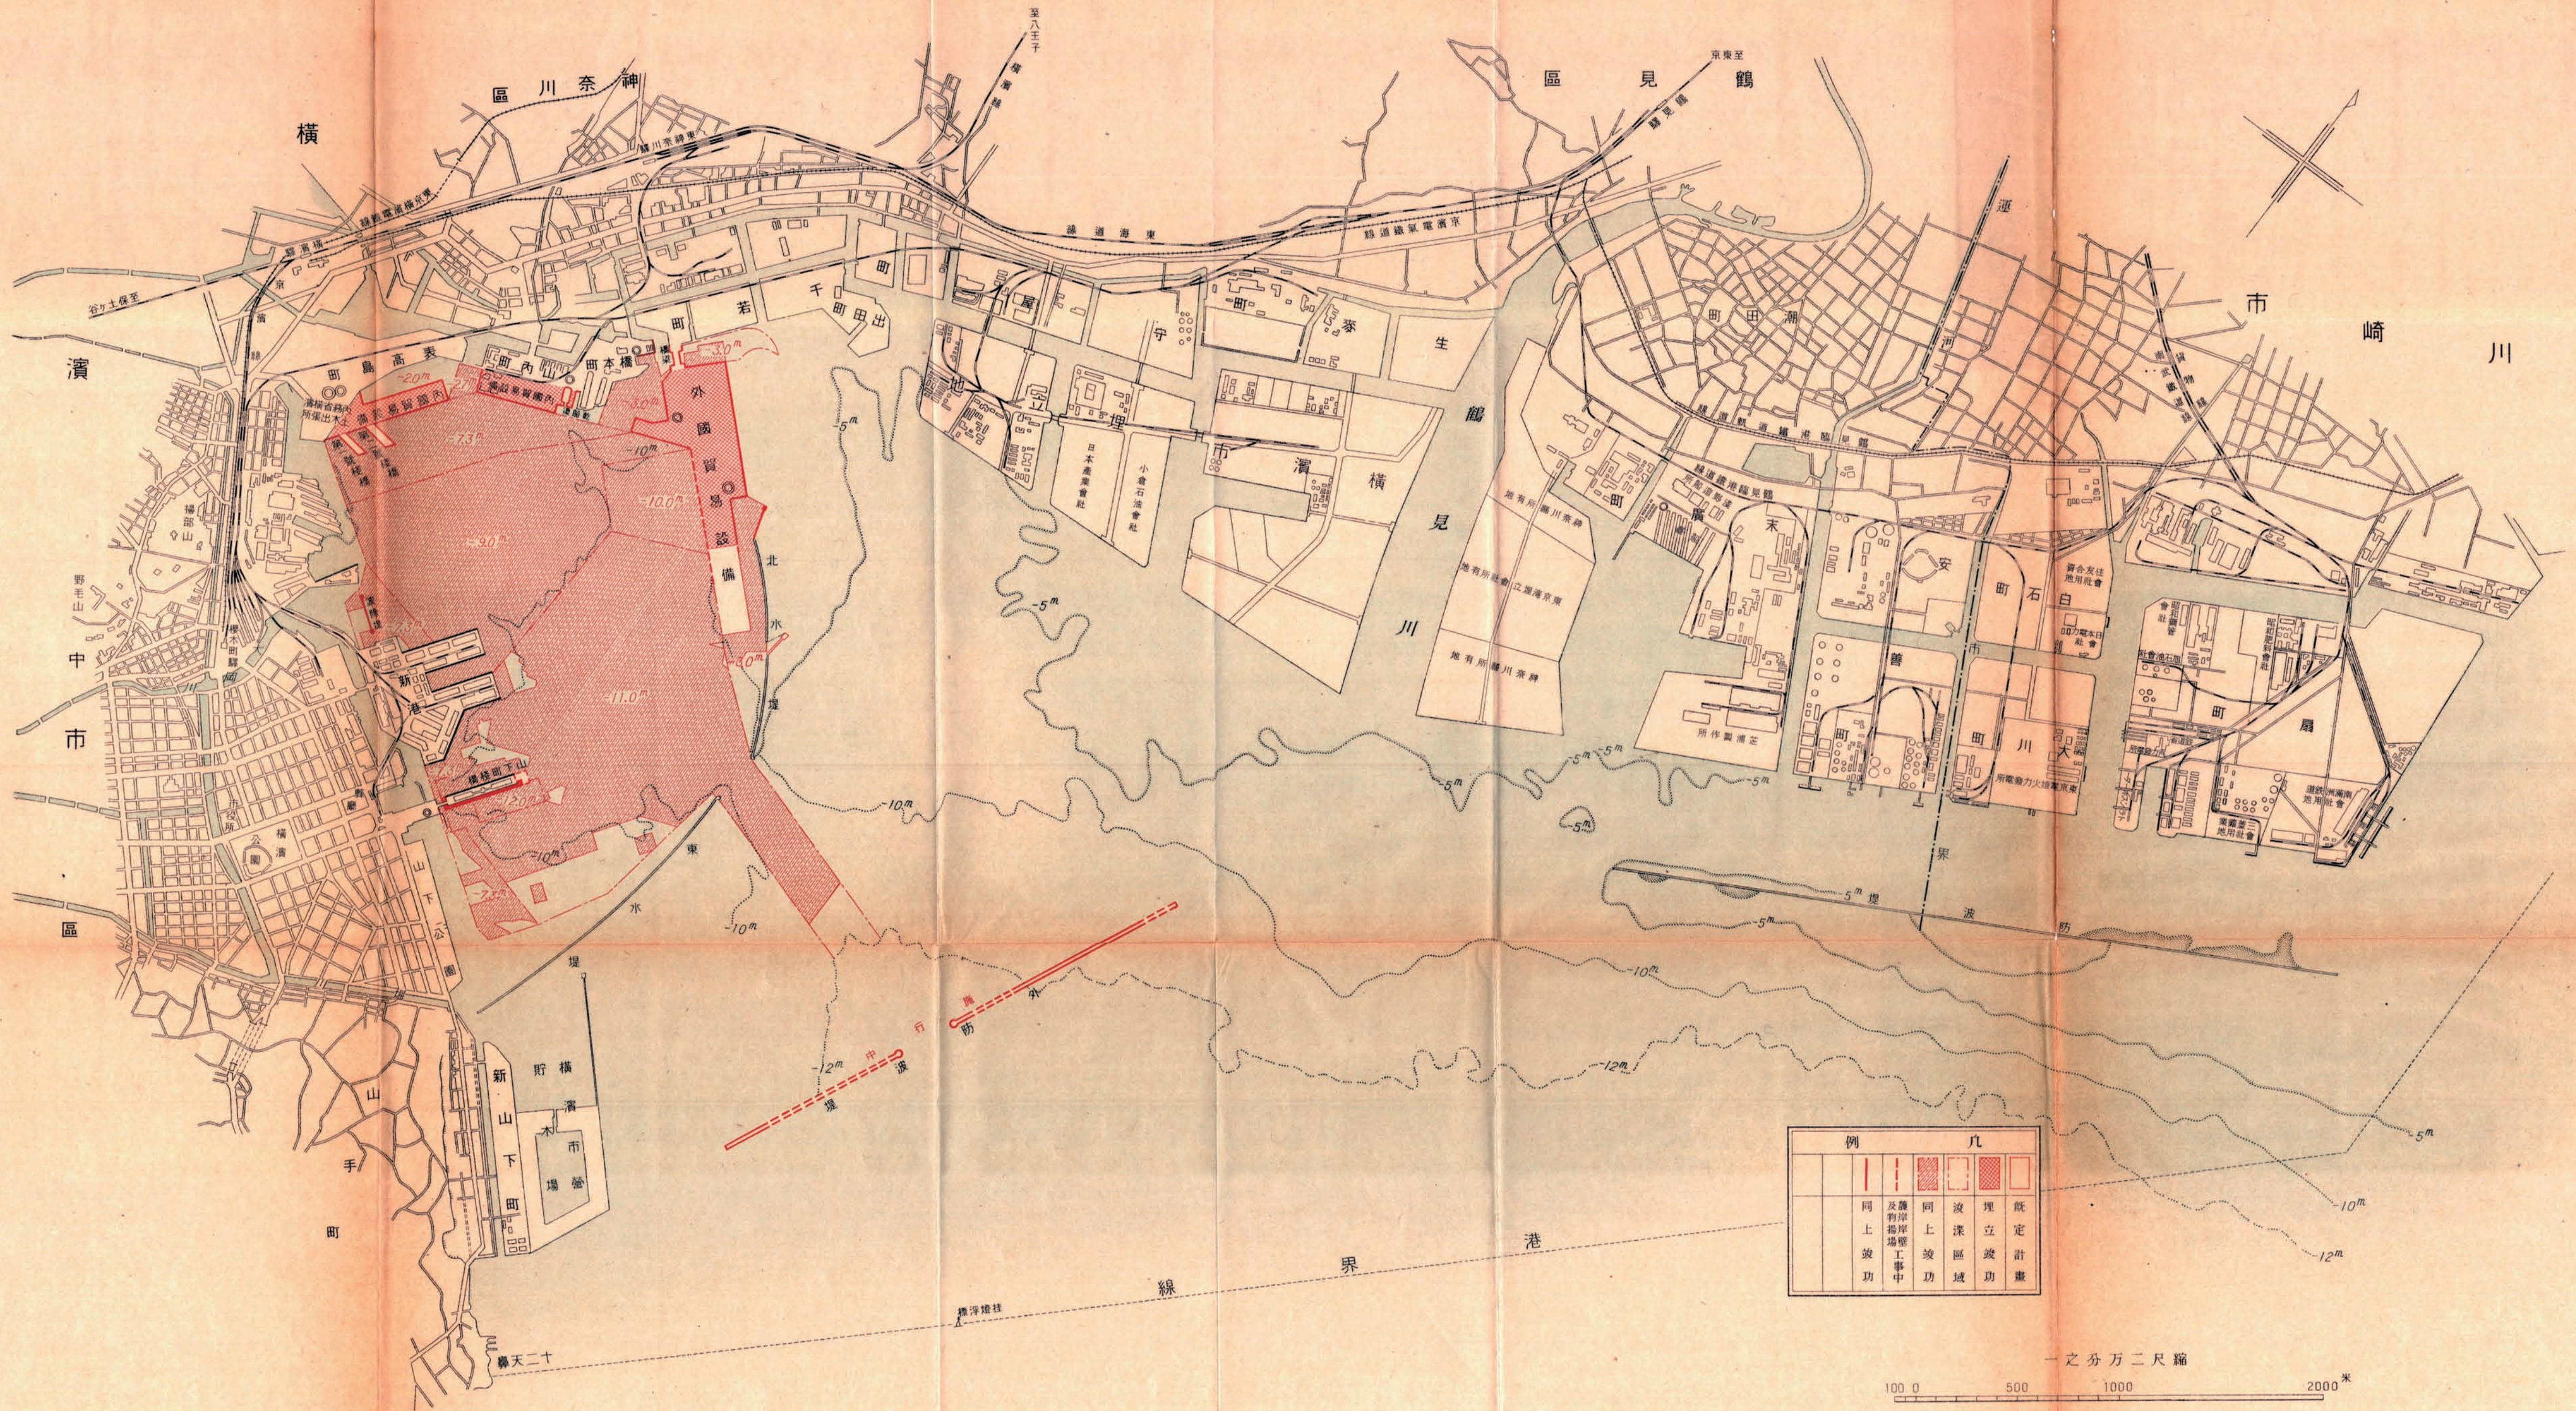

例		凡	
	堤防		波深
	防波堤		埋立
	中波		既定計畫

縮尺二萬分一
0 500 1000 2000 米