
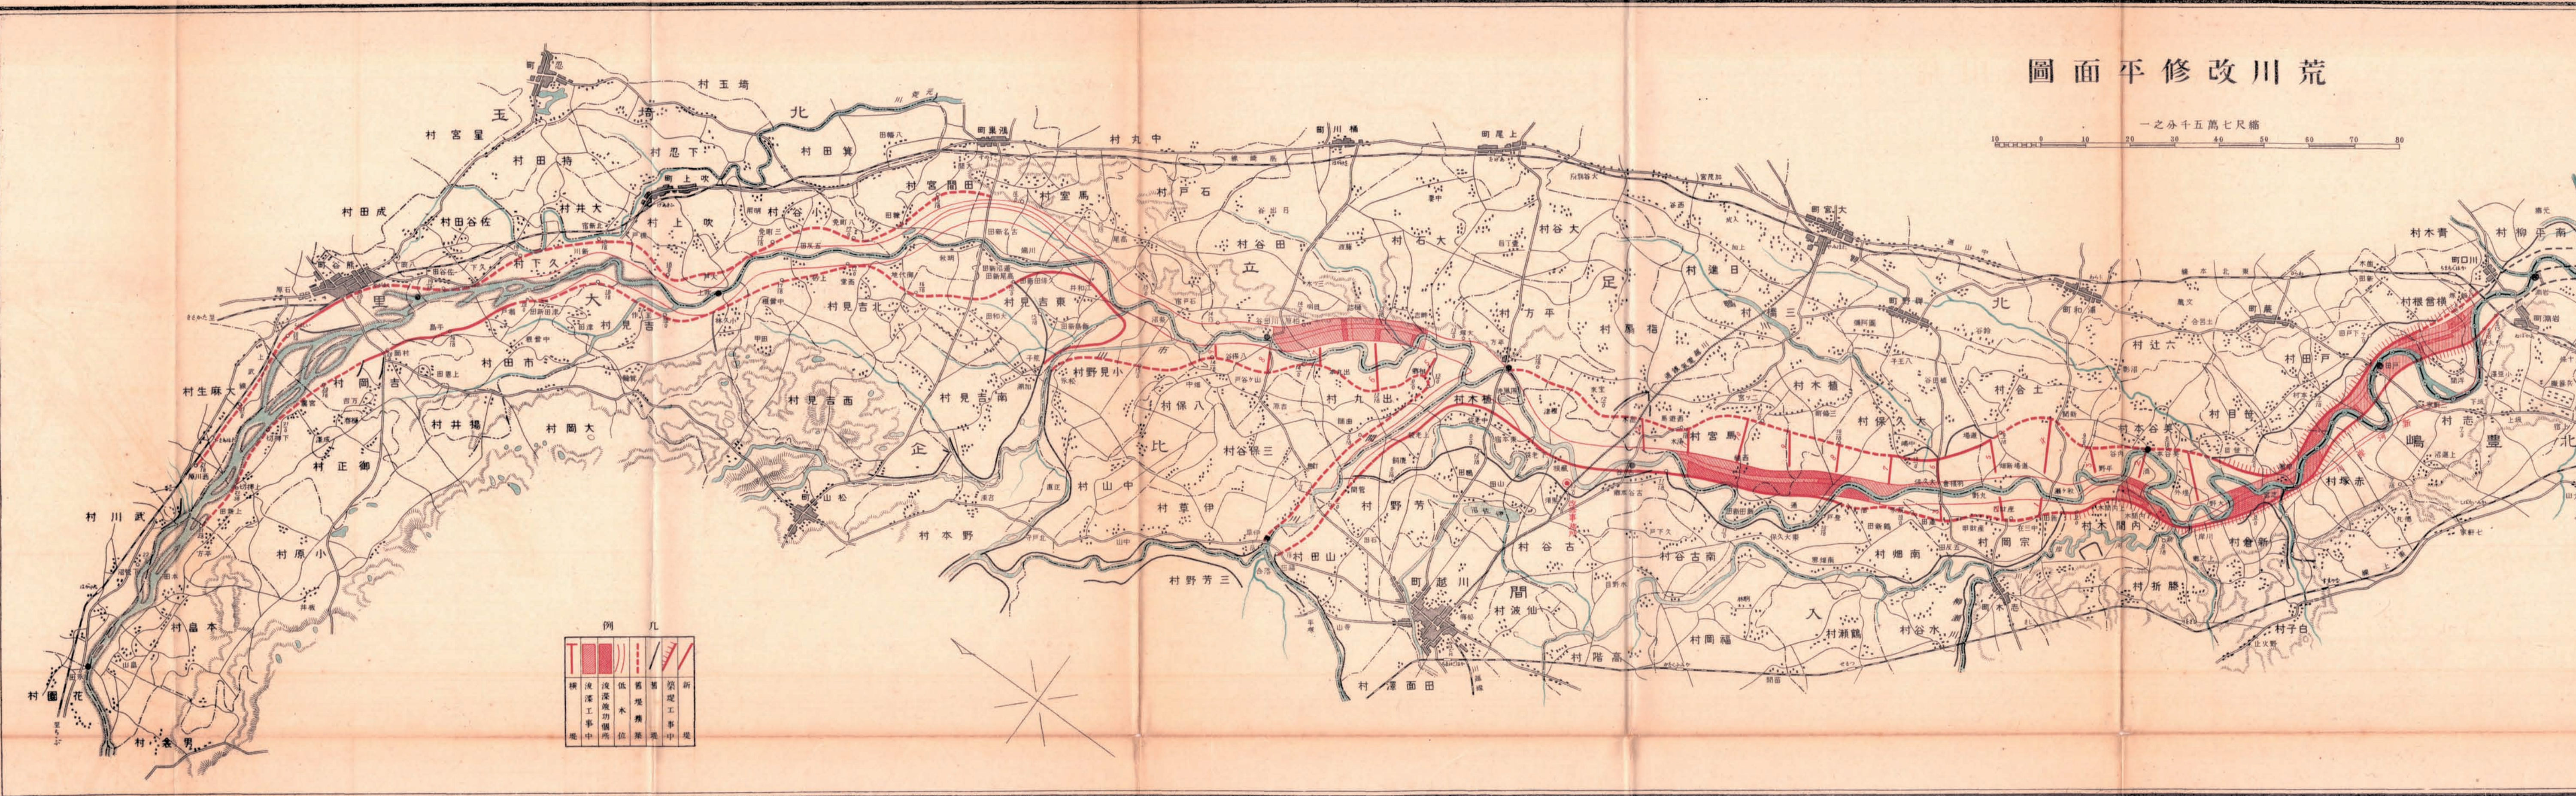


荒川修改平面圖

縮尺七尺五萬分一

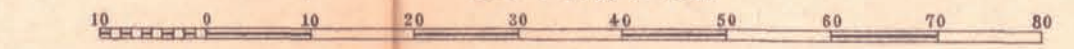


例

橫	流	低	舊	新
堤	深	水	堤	堤
工	功	位	堤	堤
事	價	築	工	工
中	所	築	事	事

荒川修改平面圖

縮尺五萬分之一

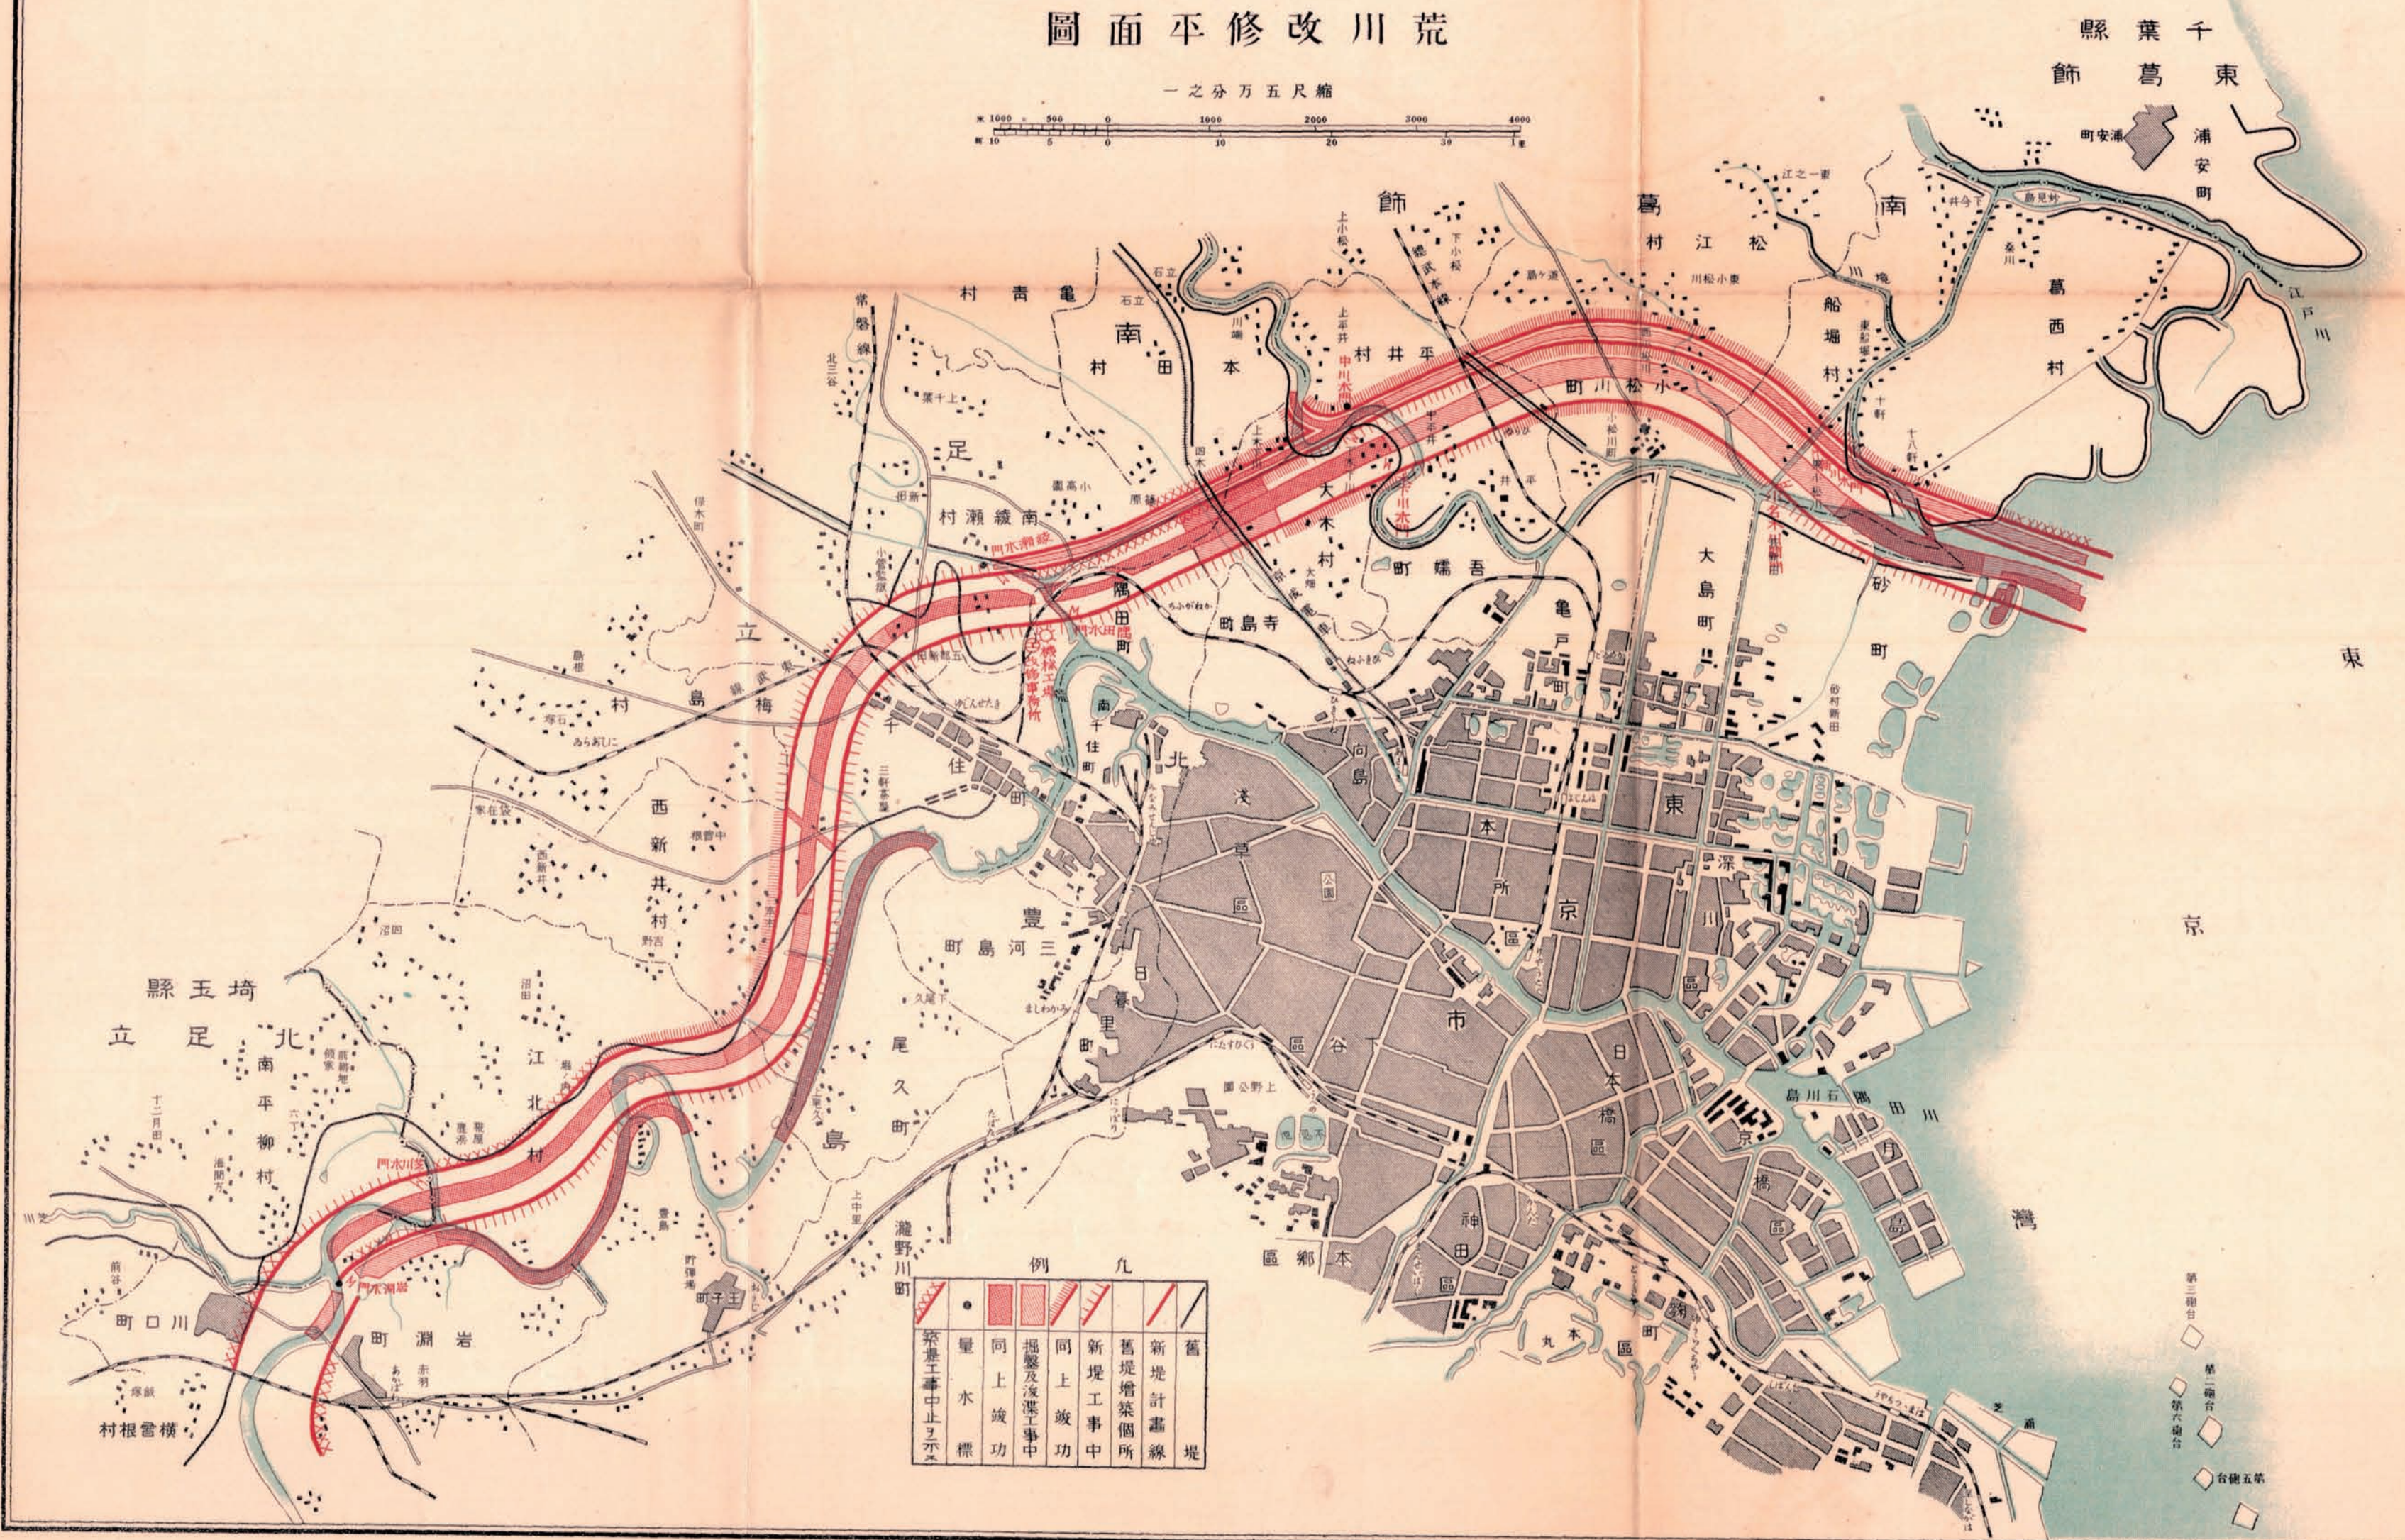

例

●	■	▨	▧	▩	▪	▫
築堤工事中止ヲ示ス	水量	同上	掘鑿及浚渫工事中	同上	新堤工事	舊堤増築箇所
	功	功	功	功	新堤計畫線	舊堤

第三橋台
第二橋台
第六橋台
台橋五第