

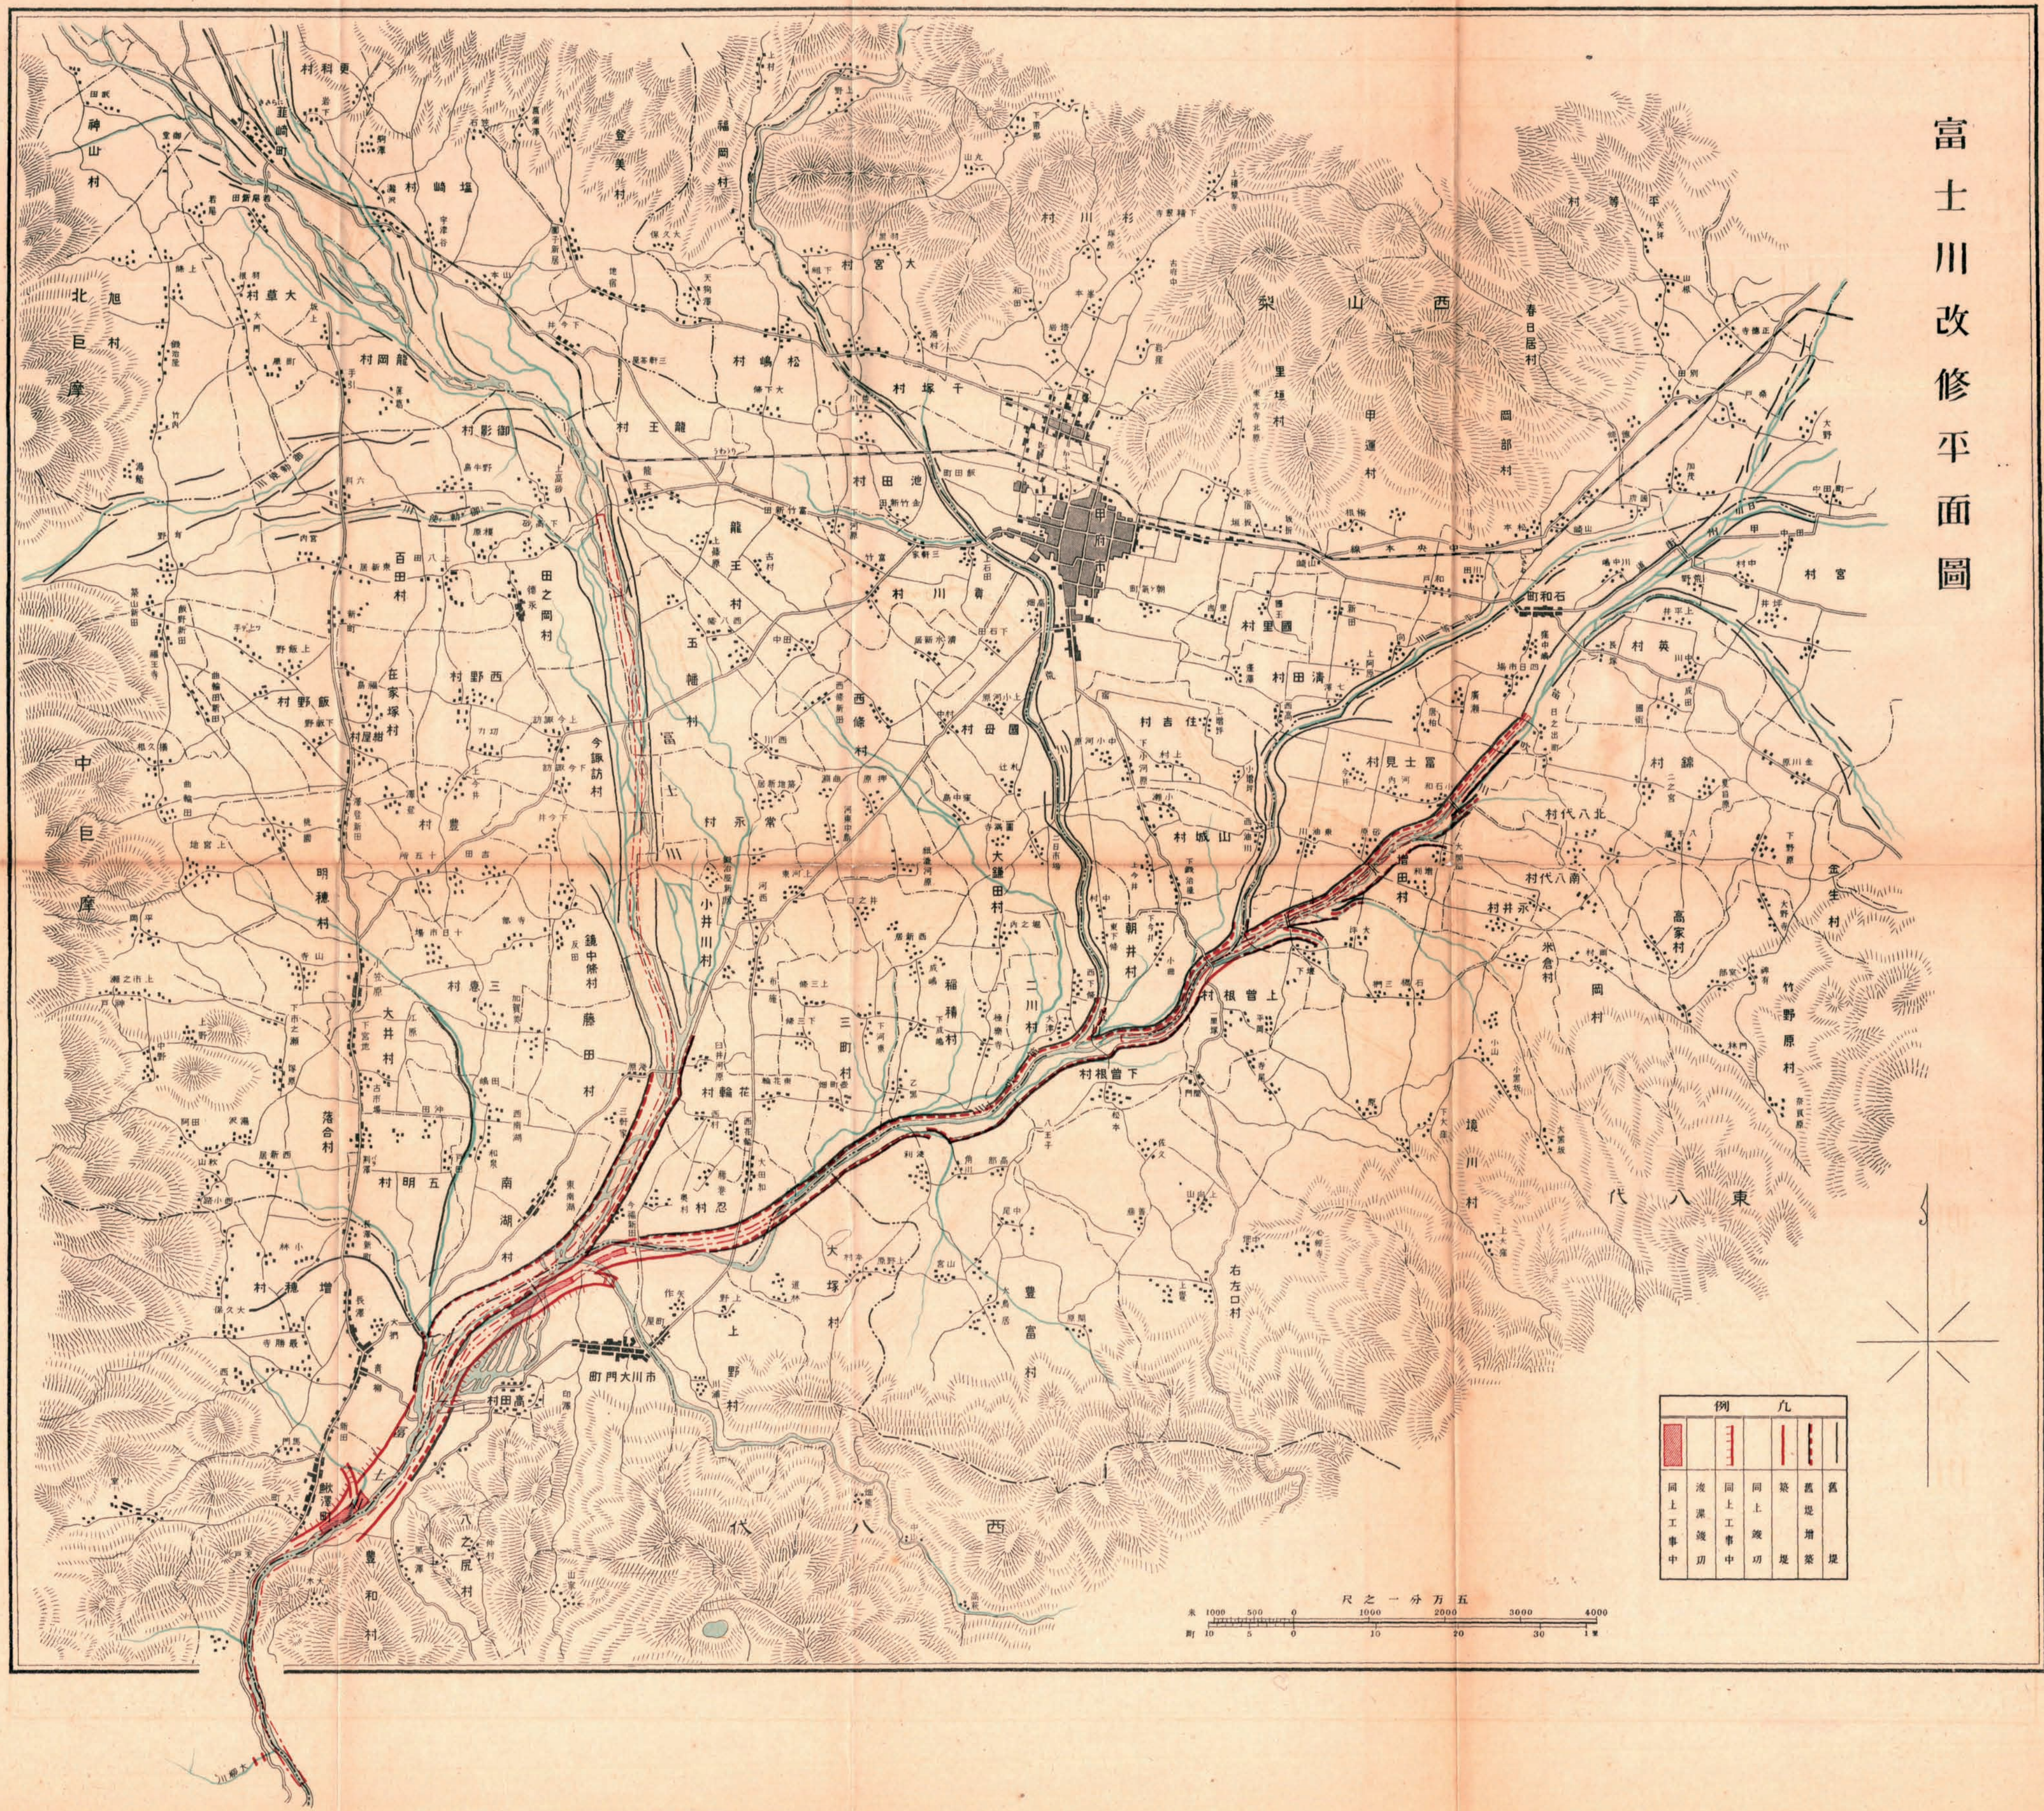


富士川改修平面圖

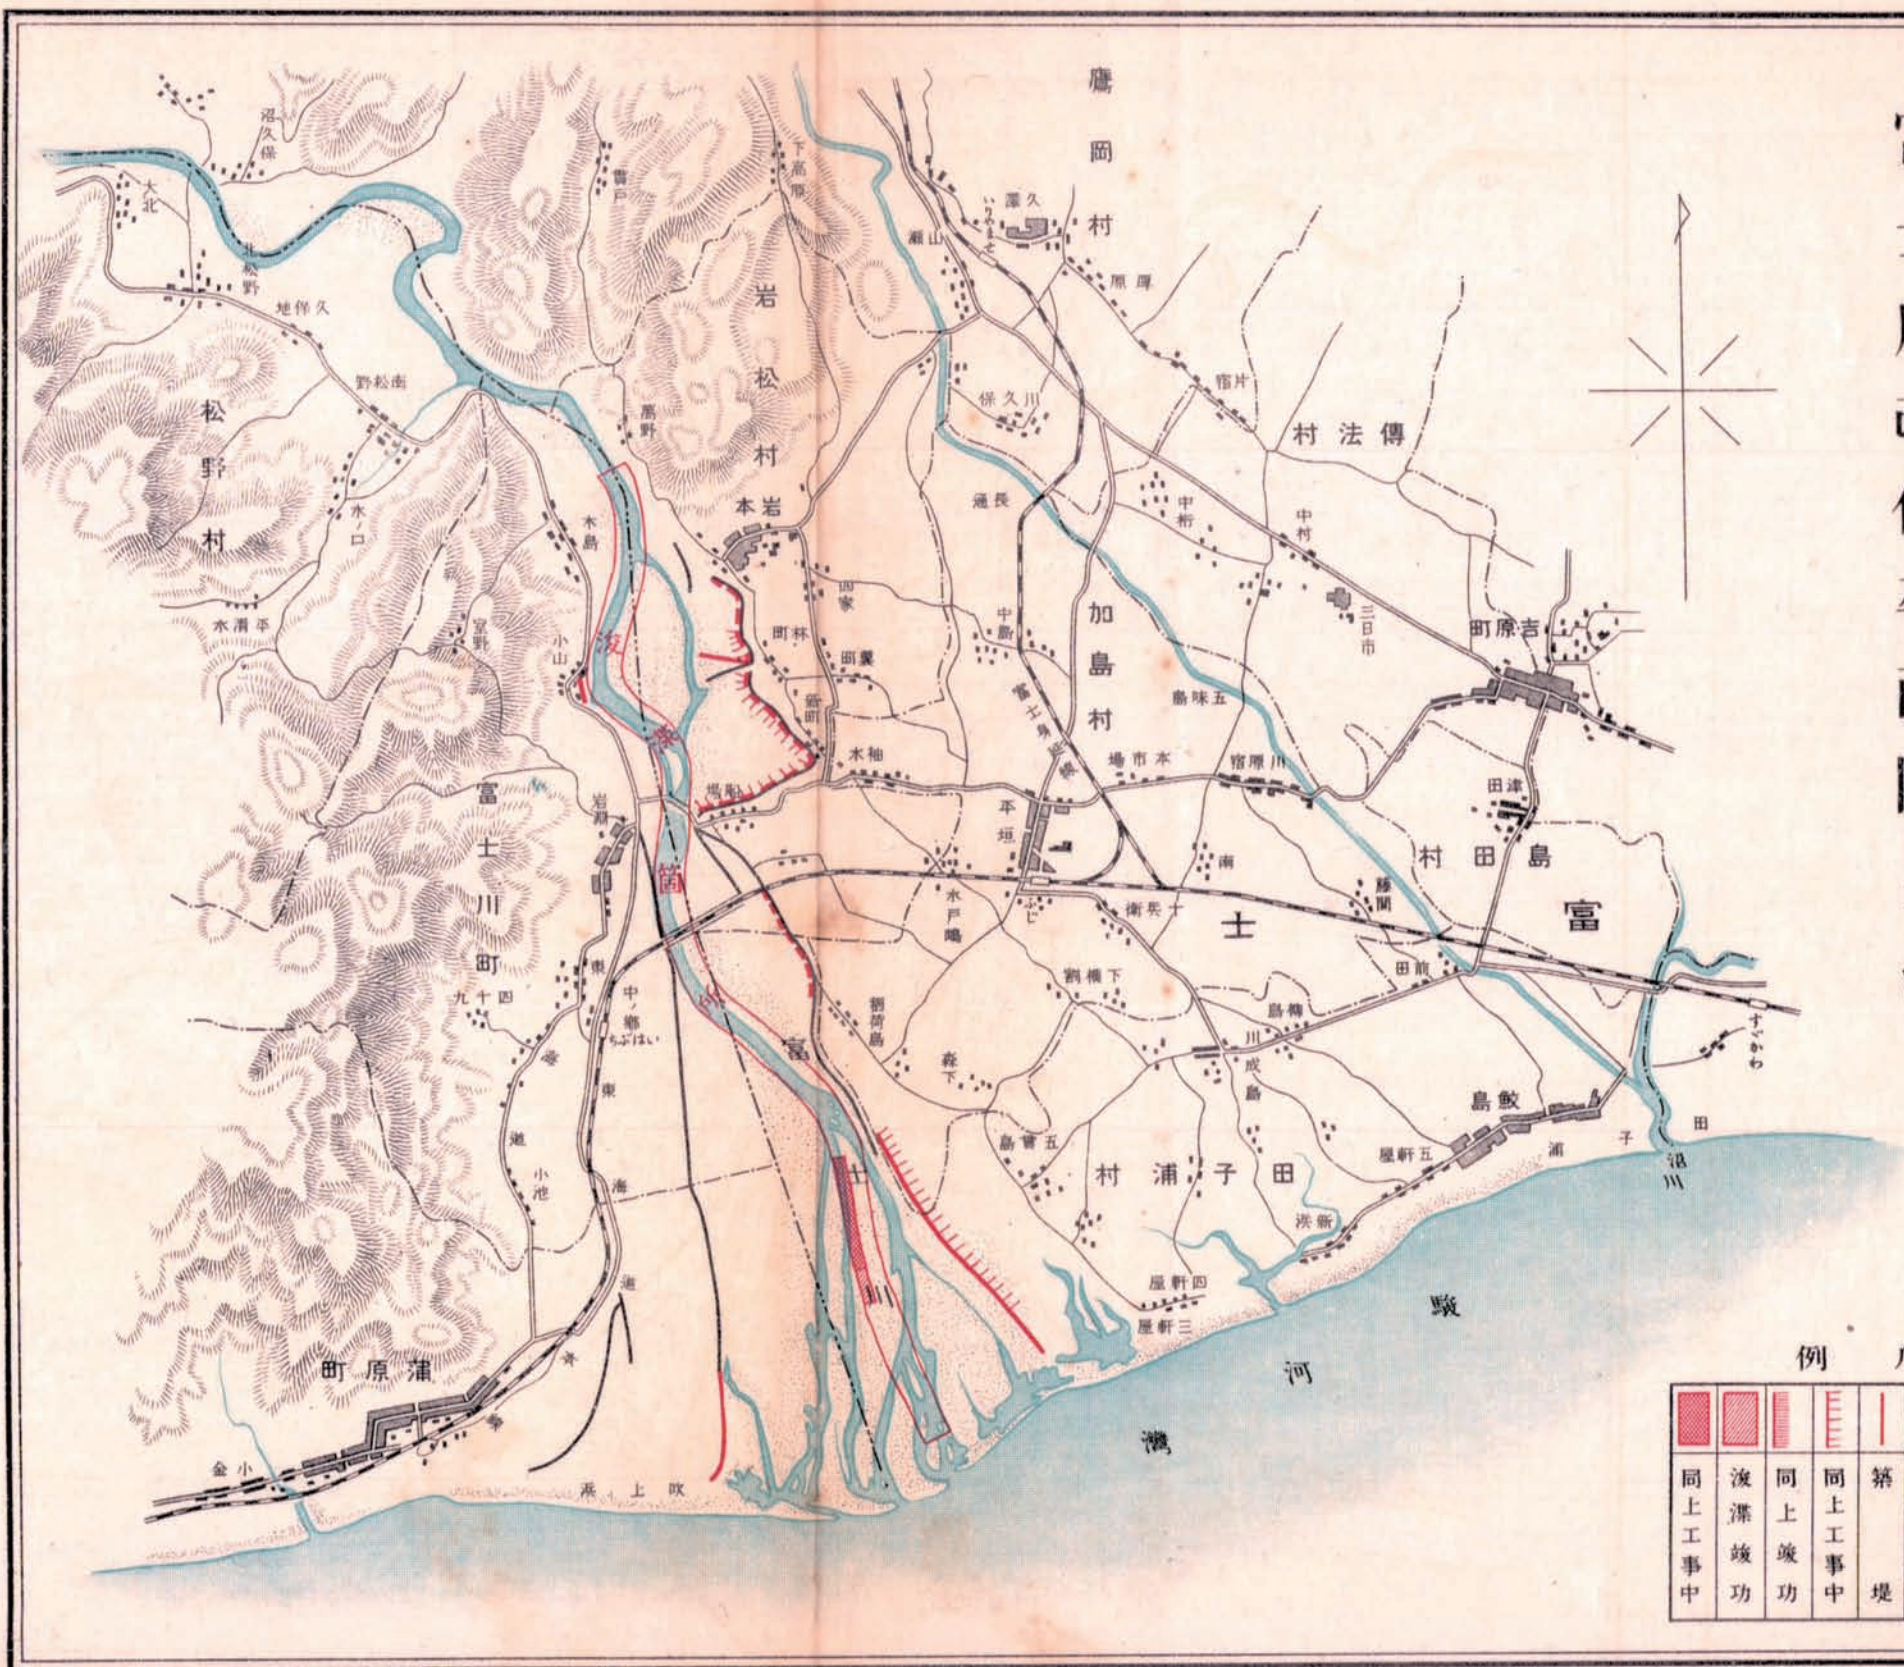

富士川改修平面圖（下流）

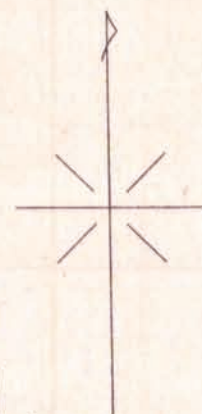

例 凡

同上工事中	浚渫竣工	同上竣工	同上工事中	築堤	舊堤増築	舊堤

一之分万五尺縮

