


多摩川改修平面圖

五萬分之一尺

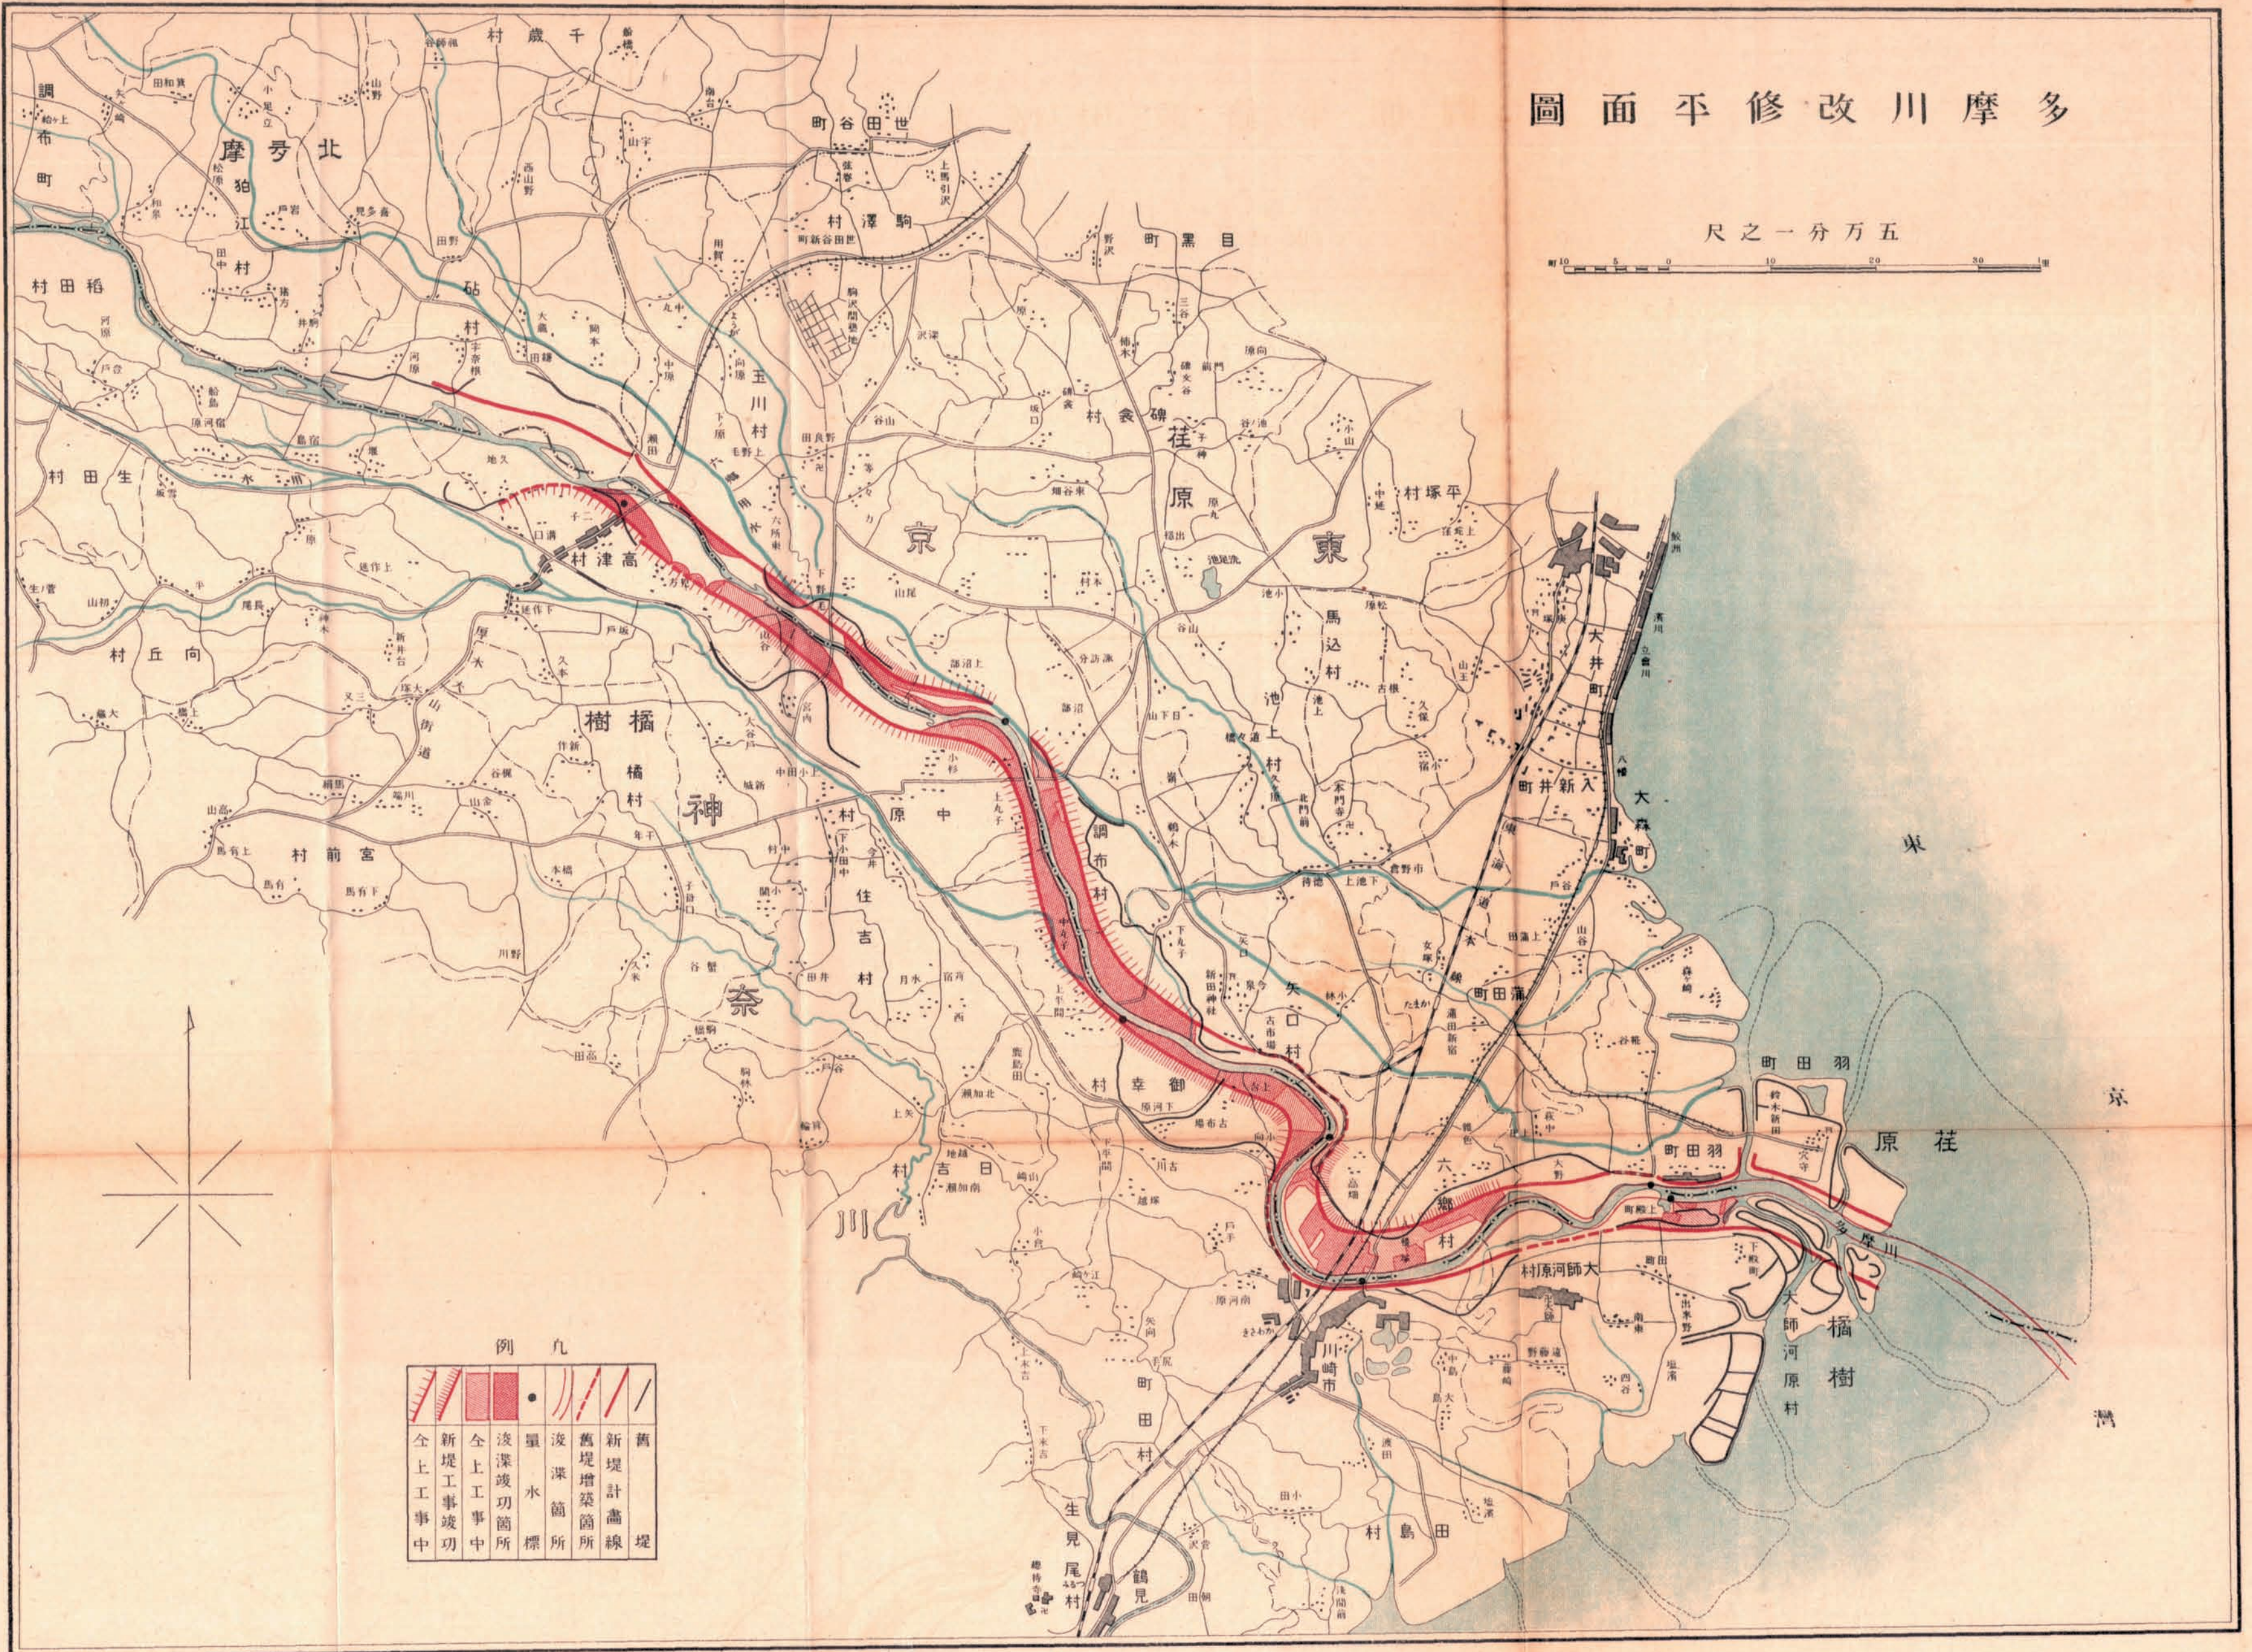

例

新堤工事	全上工事	浚渫功箇	量水	浚渫箇所	舊堤増築箇所	新堤計畫線
中	功	中	標	所	所	堤