紀ノ川改修工事平面圖

縮尺五万分之一
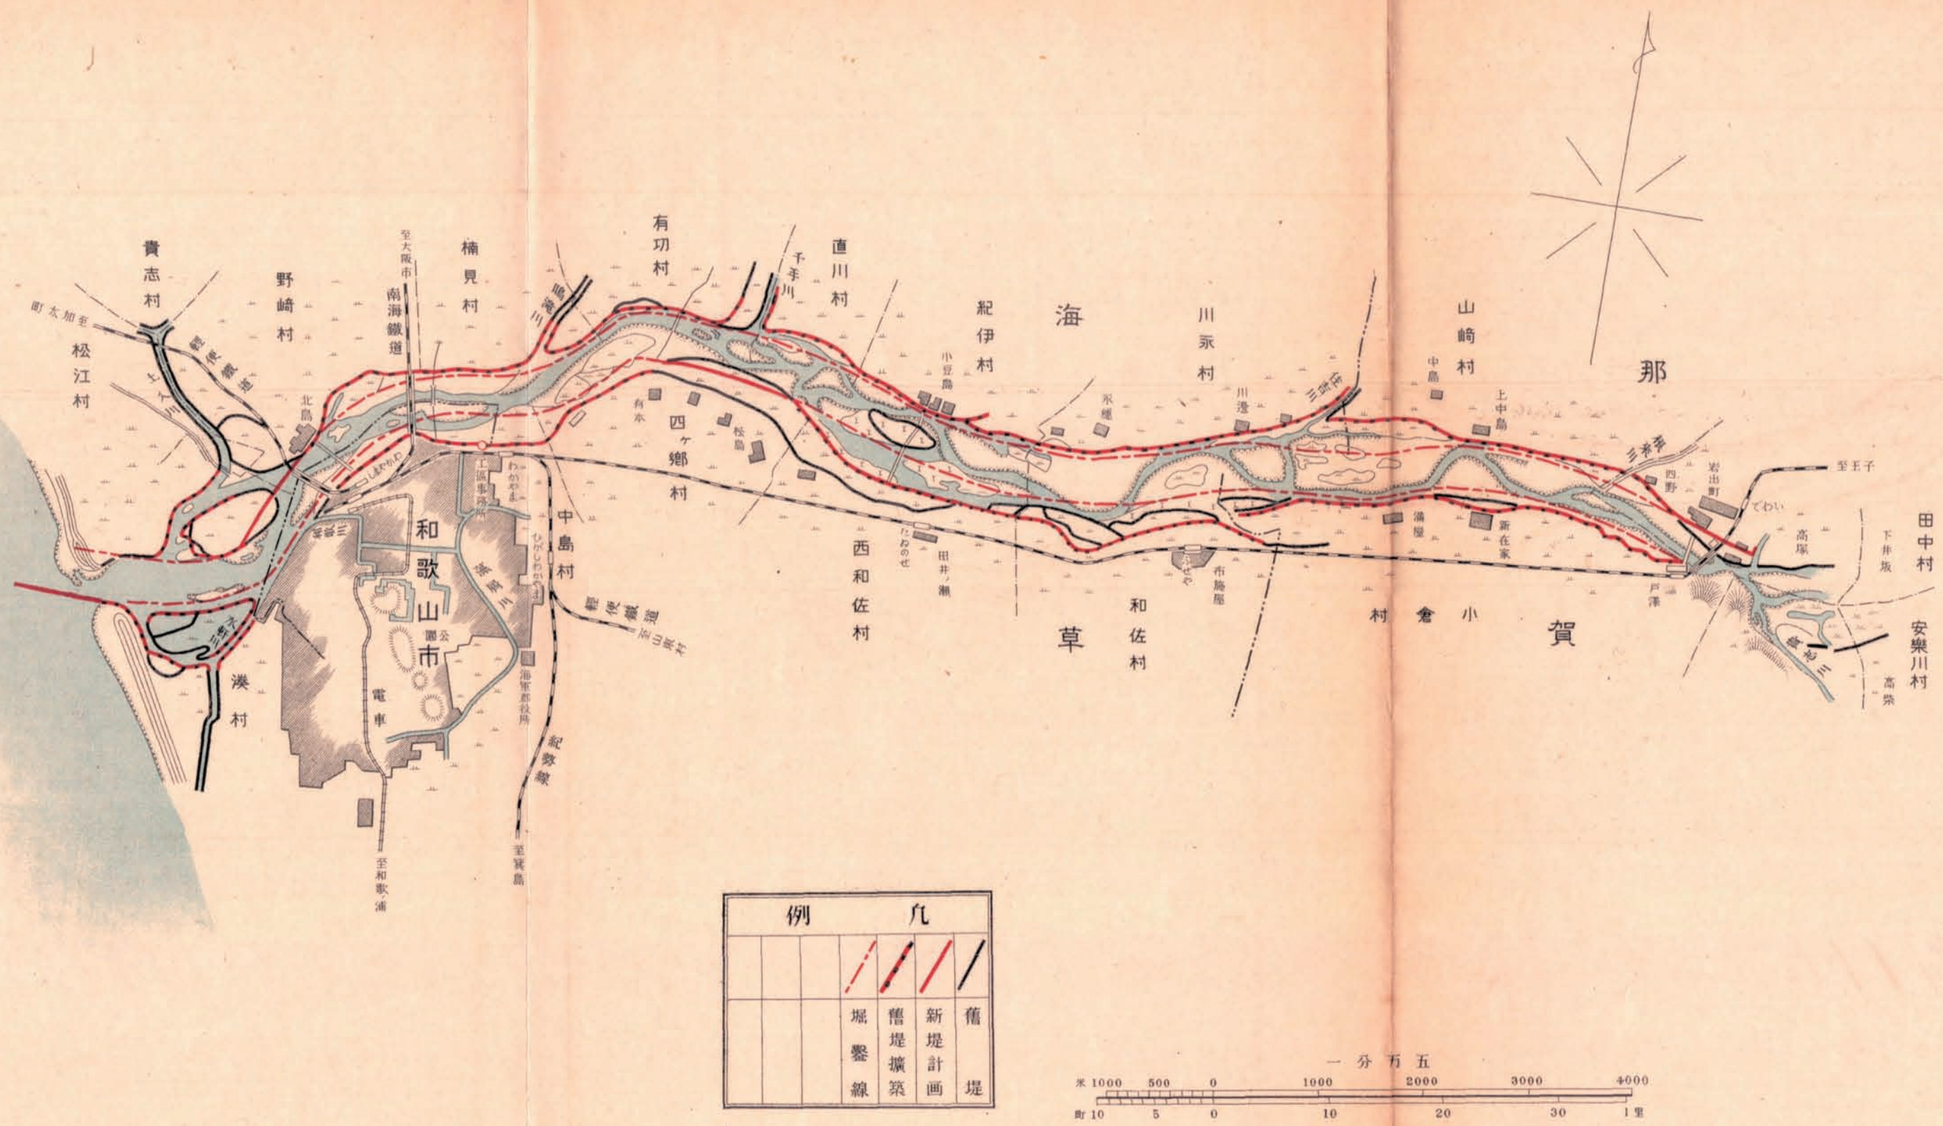
大正十四年五月二十七日
由良要塞司令部撿閲濟