
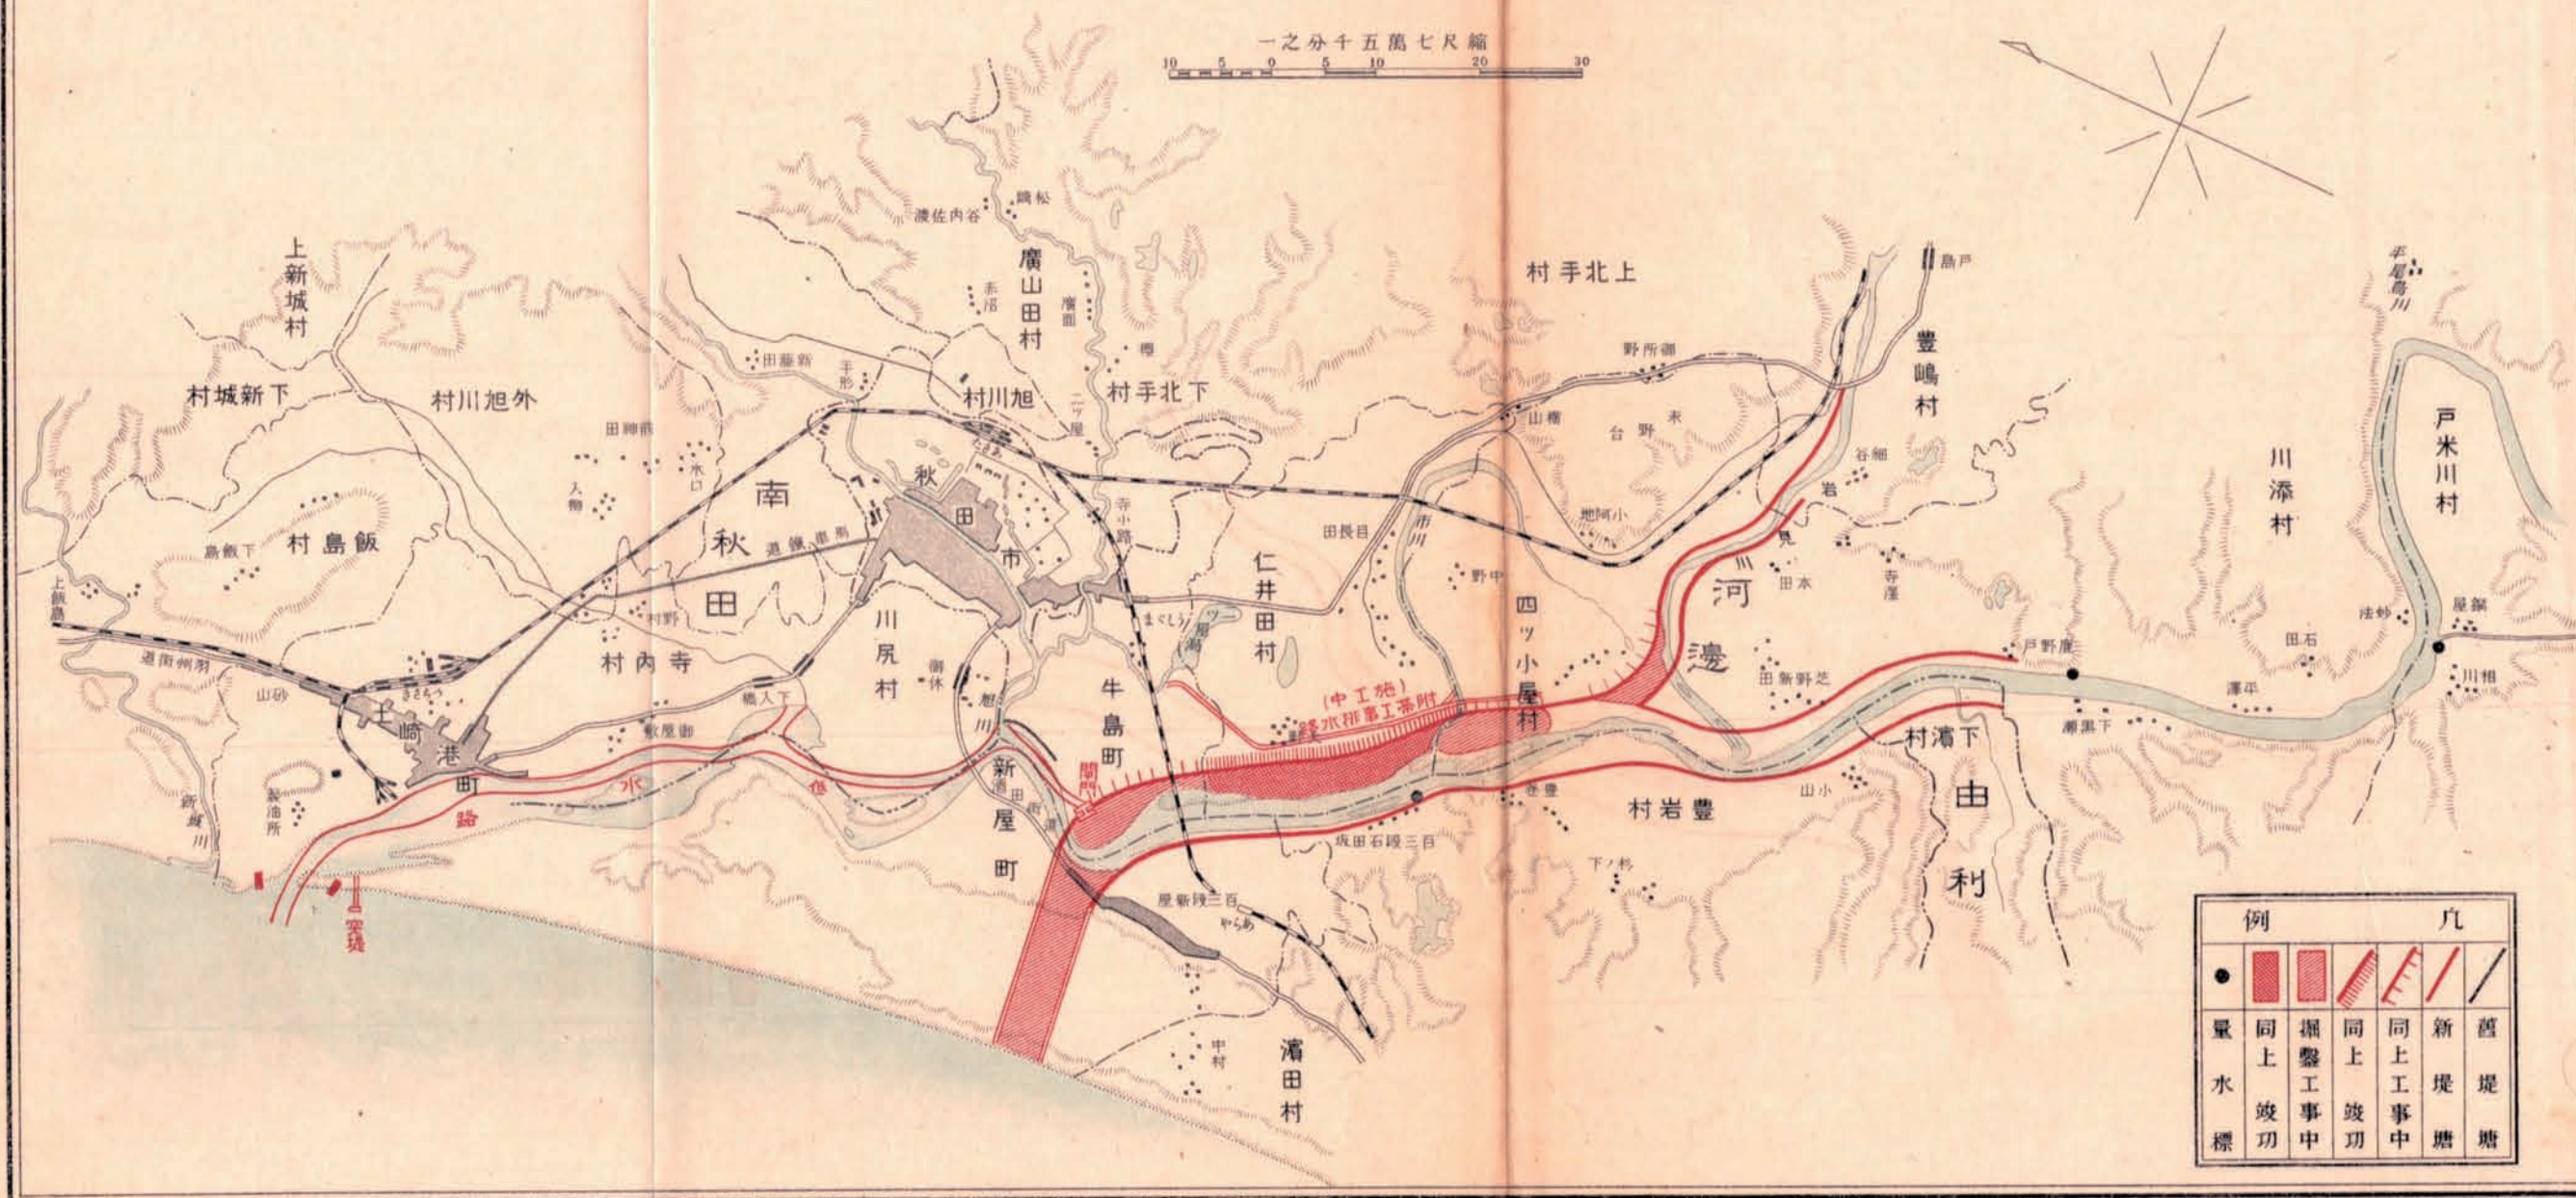


圖面平事工修改川物雄

一之分千五萬七尺縮

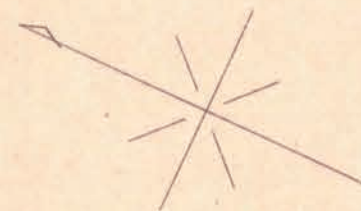

例	凡					
●						
量 水 標	同上 竣 功	掘 鑿 工 事 中	同上 竣 功	同上 工 事 中	新 堤 塘	舊 堤 塘