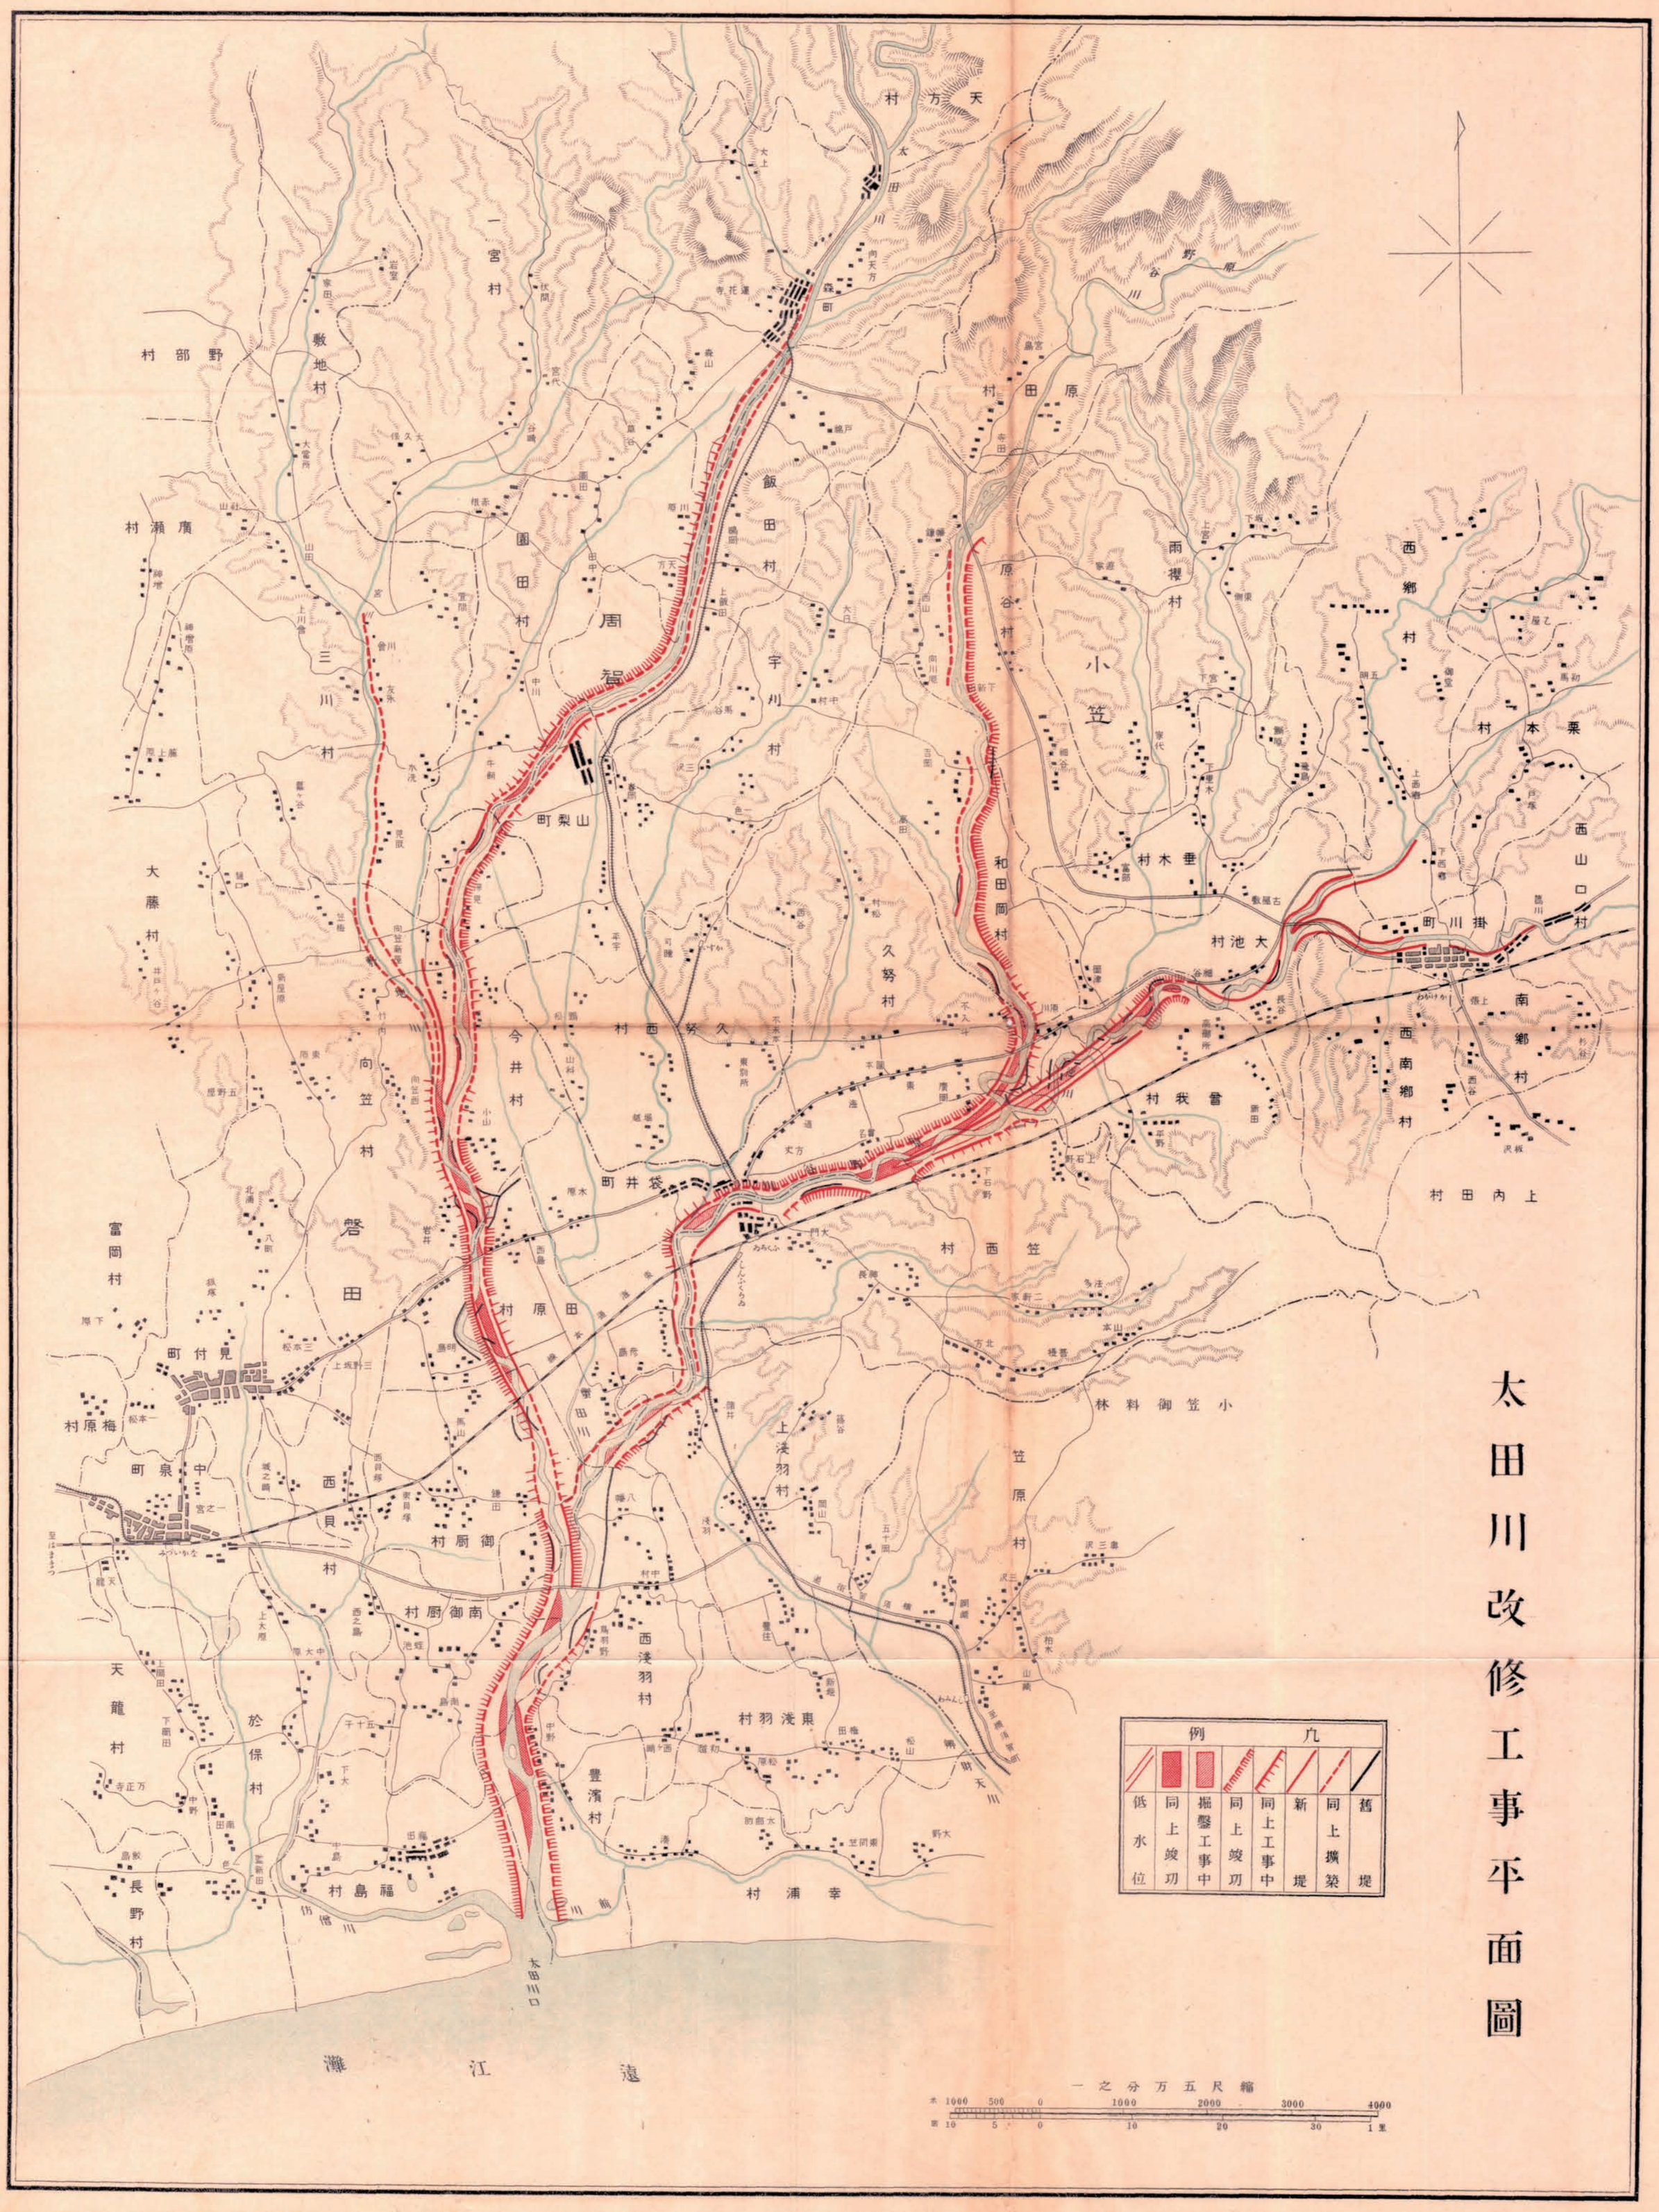
太田川改修工事平面圖
例凡
低水位
同上竣功
掘鑿工事中
同上竣功
同上工事中
新堤
同上擴築
舊堤
縮尺五万分之一
遠江灘
太田川口
天方村
一宮村
敷地村
野部村
廣瀬村
園田村
周智村
三川村
大藤村
飯田村
宇刈村
梨山町
和田岡村
原谷村
久努村
今井村
西久努村
向笠村
磐田村
雨櫻村
小笠村
西郷村
本郷村
垂木村
大池村
掛川町
西山口村
南郷村
西南郷村
我當村
上内田村
西笠村
富岡村
見付町
梅原村
中泉町
西貝村
村原田
御厨村
南御厨村
上淺羽村
笠原村
小笠御料林
西淺羽村
東淺羽村
天龍村
於保村
豐濱村
長野村
福島村
幸浦村
天川
伝馬川