


下關港修築工事平面圖

岸壁竣工	護岸及岸壁工事中	浚深竣工	浚深區域	同上工事中	理立區域	凡例
------	----------	------	------	-------	------	----

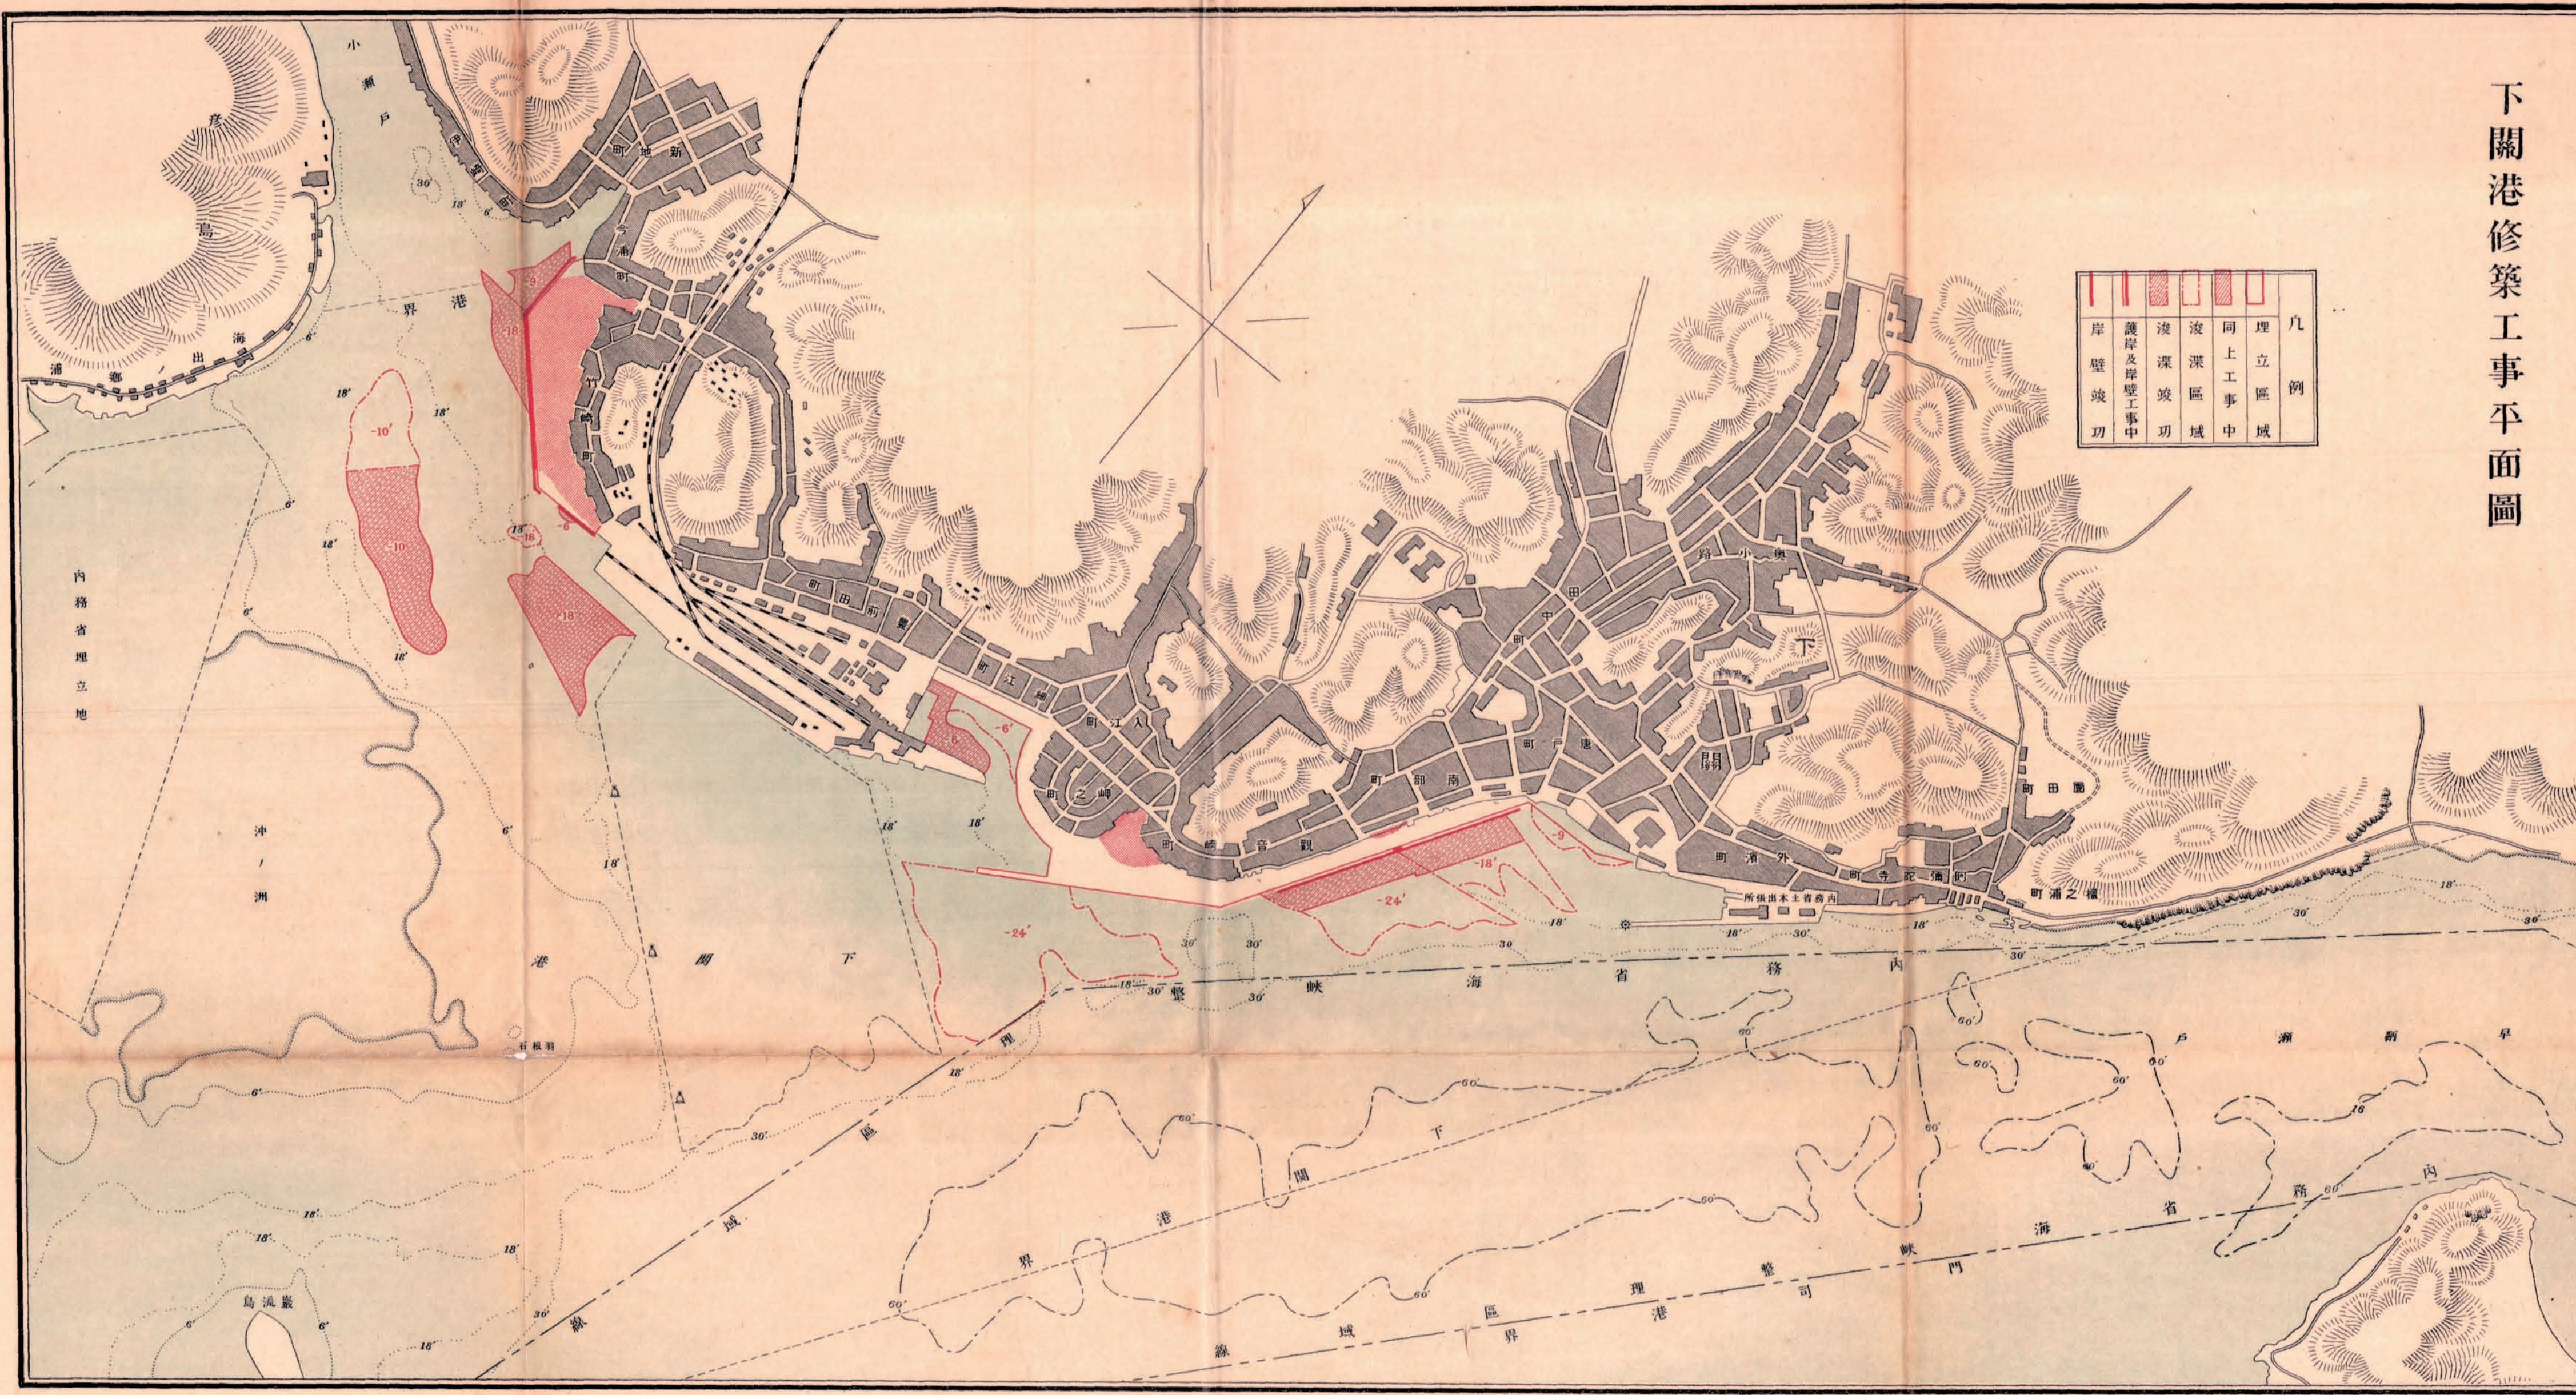

一之分七十八千八尺縮
間 0 100 200 300 400 500 600