


利根川第一期工事修平地面圖

縮尺七萬五千分之一
0 5 10 20 30 里

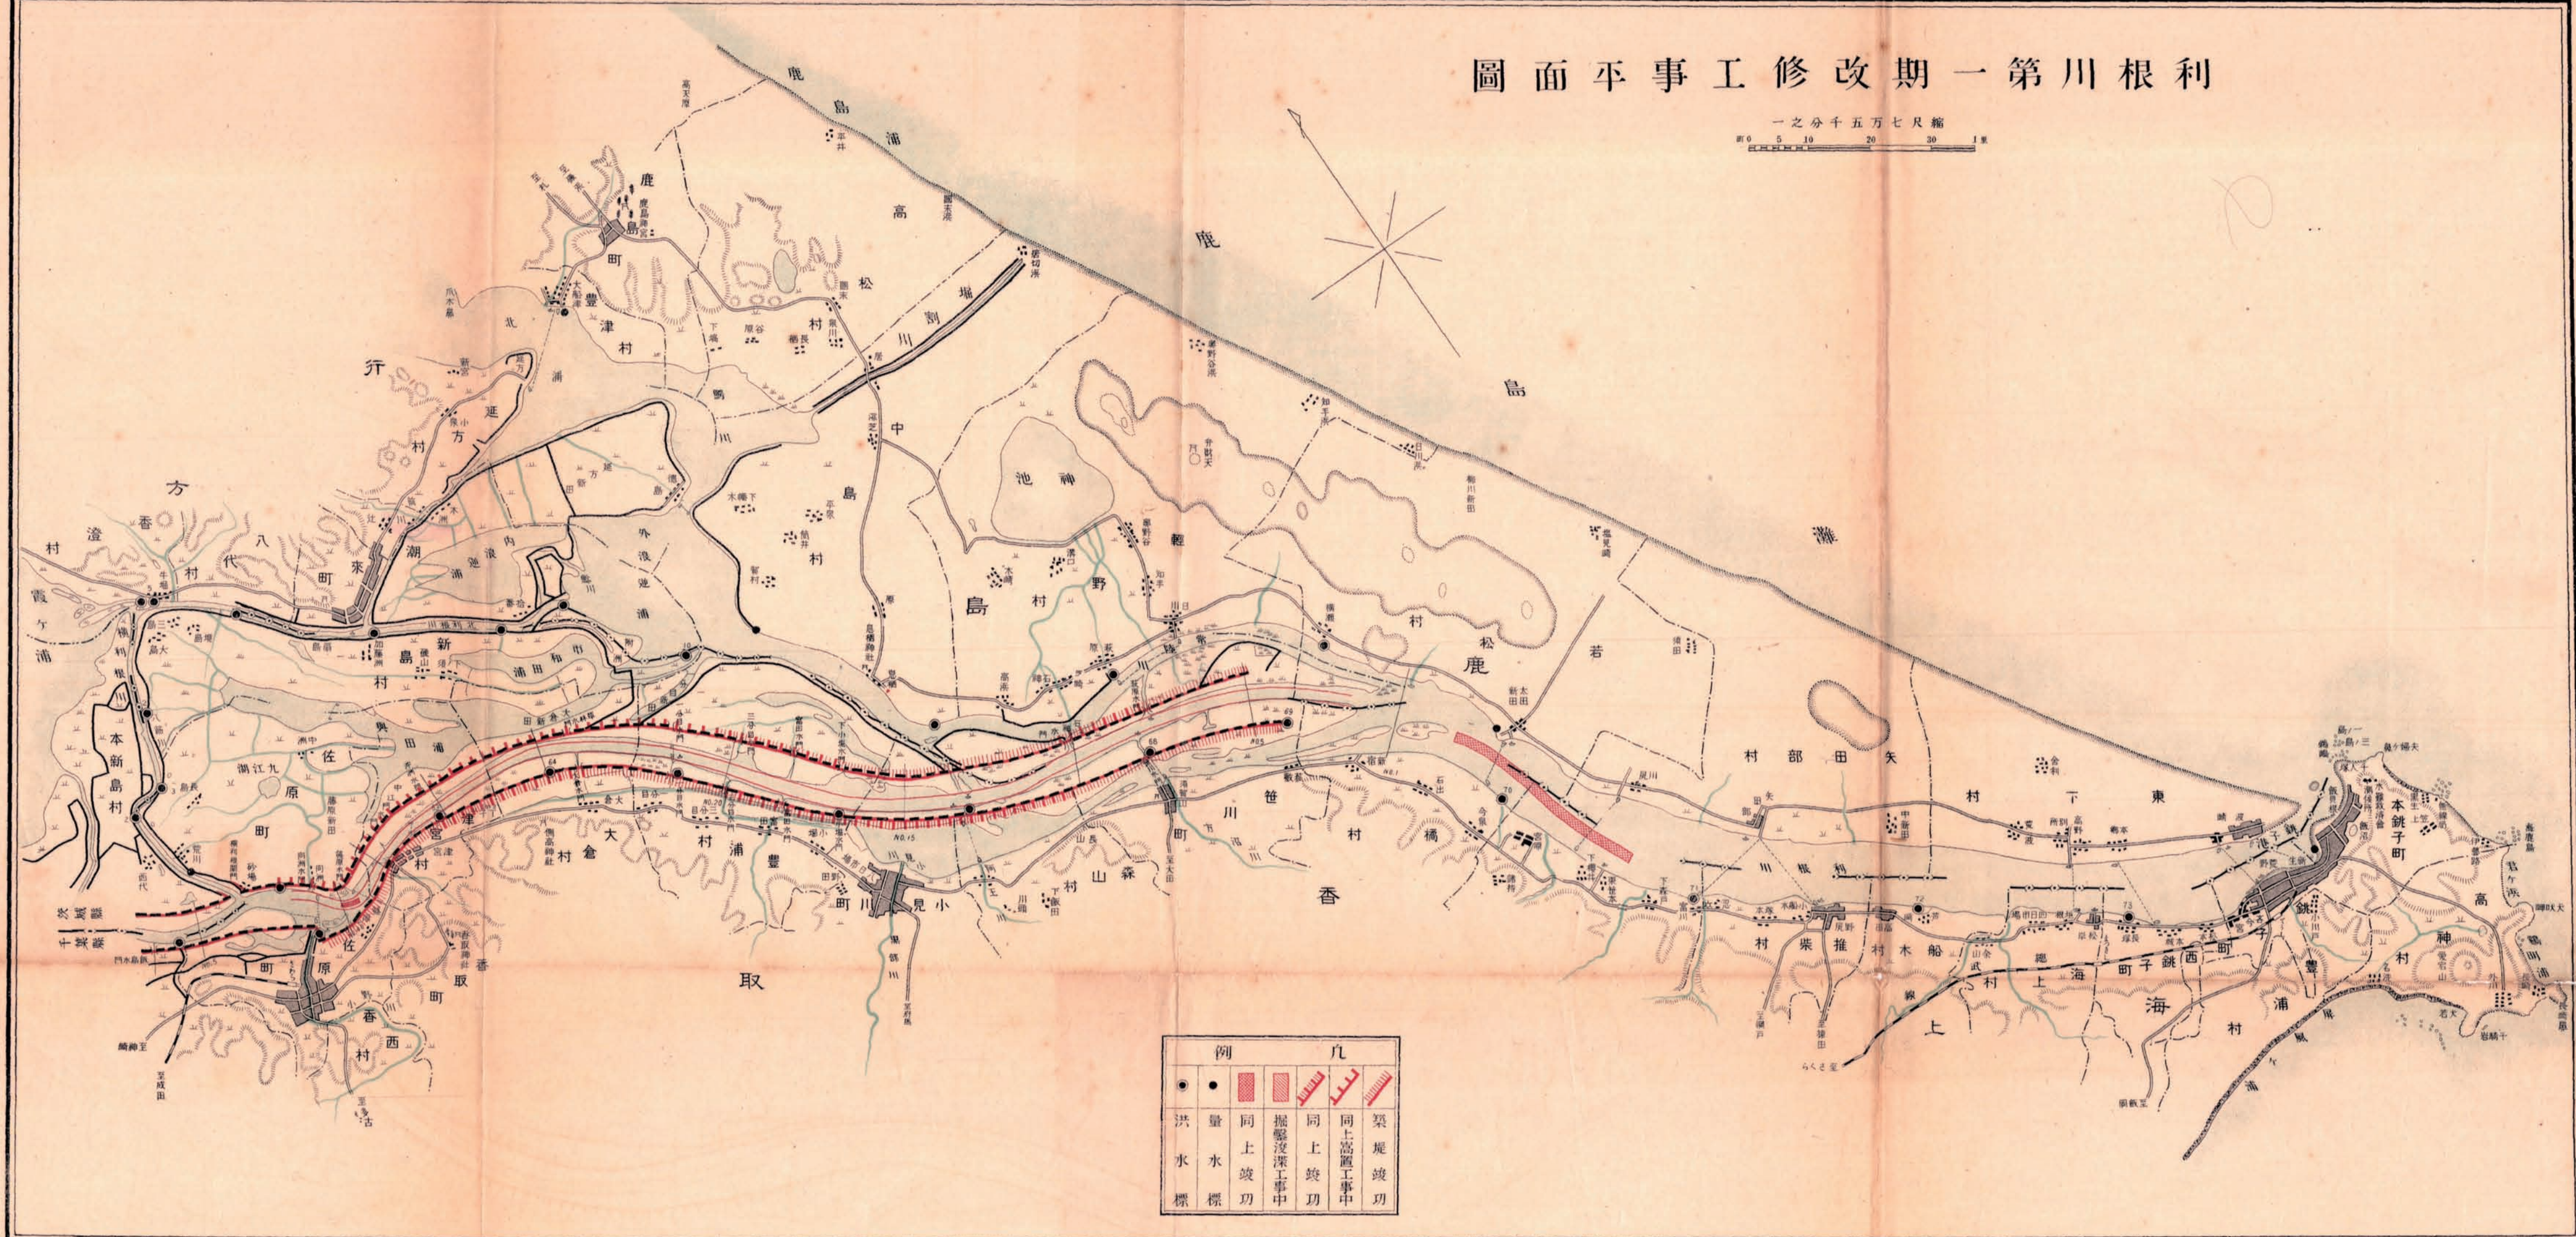


例		凡	
	洪水標		堤堰竣工
	水量標		同上高置工事中
	同上竣工		同上竣工
	掘鑿浚深工事中		同上竣工

利根川第二期修改工事平面圖


縮尺七萬五千分之一

0 5 10 20 30 1里

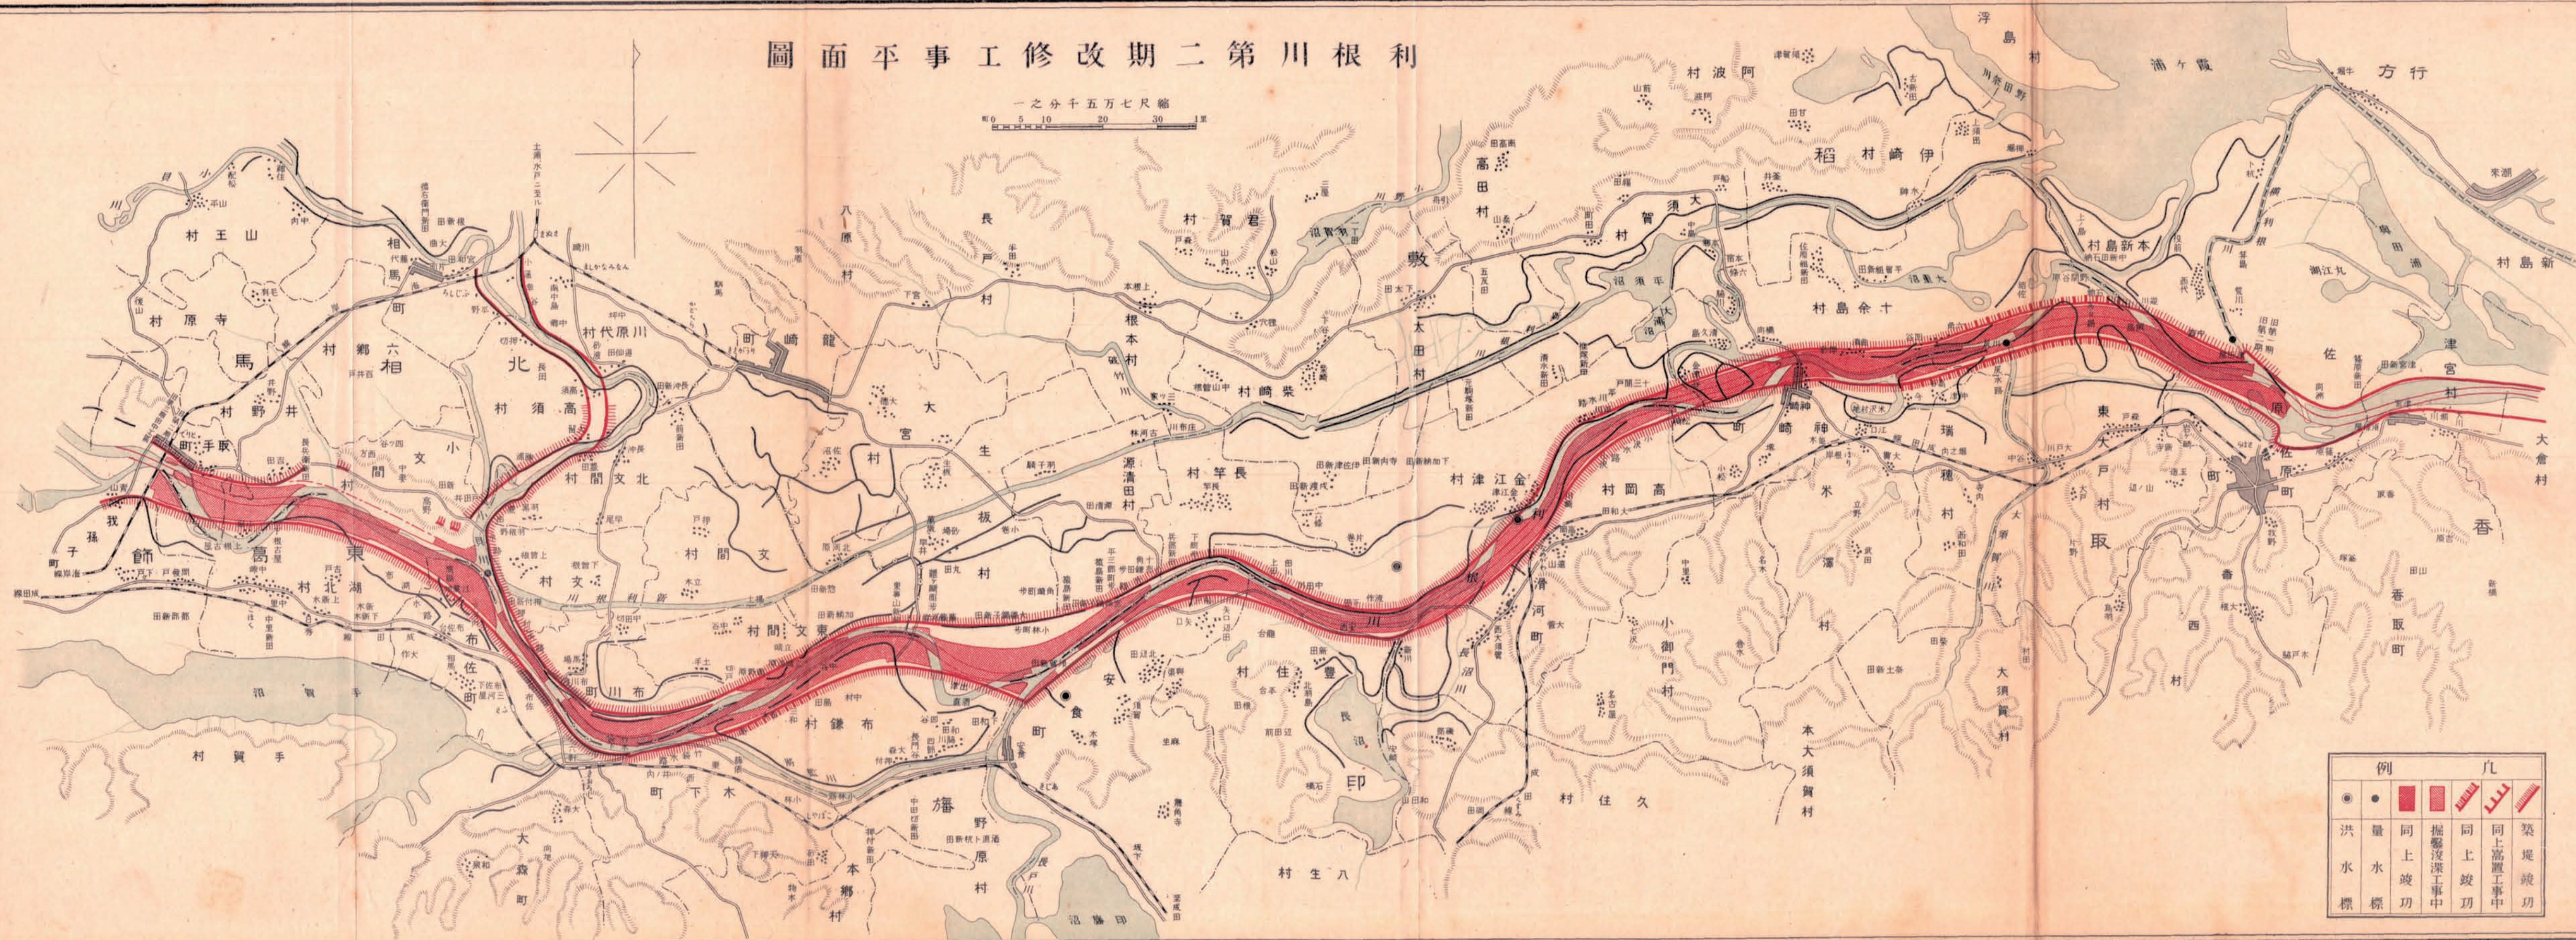
$$\begin{aligned} &= \\ & \quad / \\ & (= \end{aligned}$$

(一其) 圖面平事工修改期三第川根利

一之分千五万七尺縮

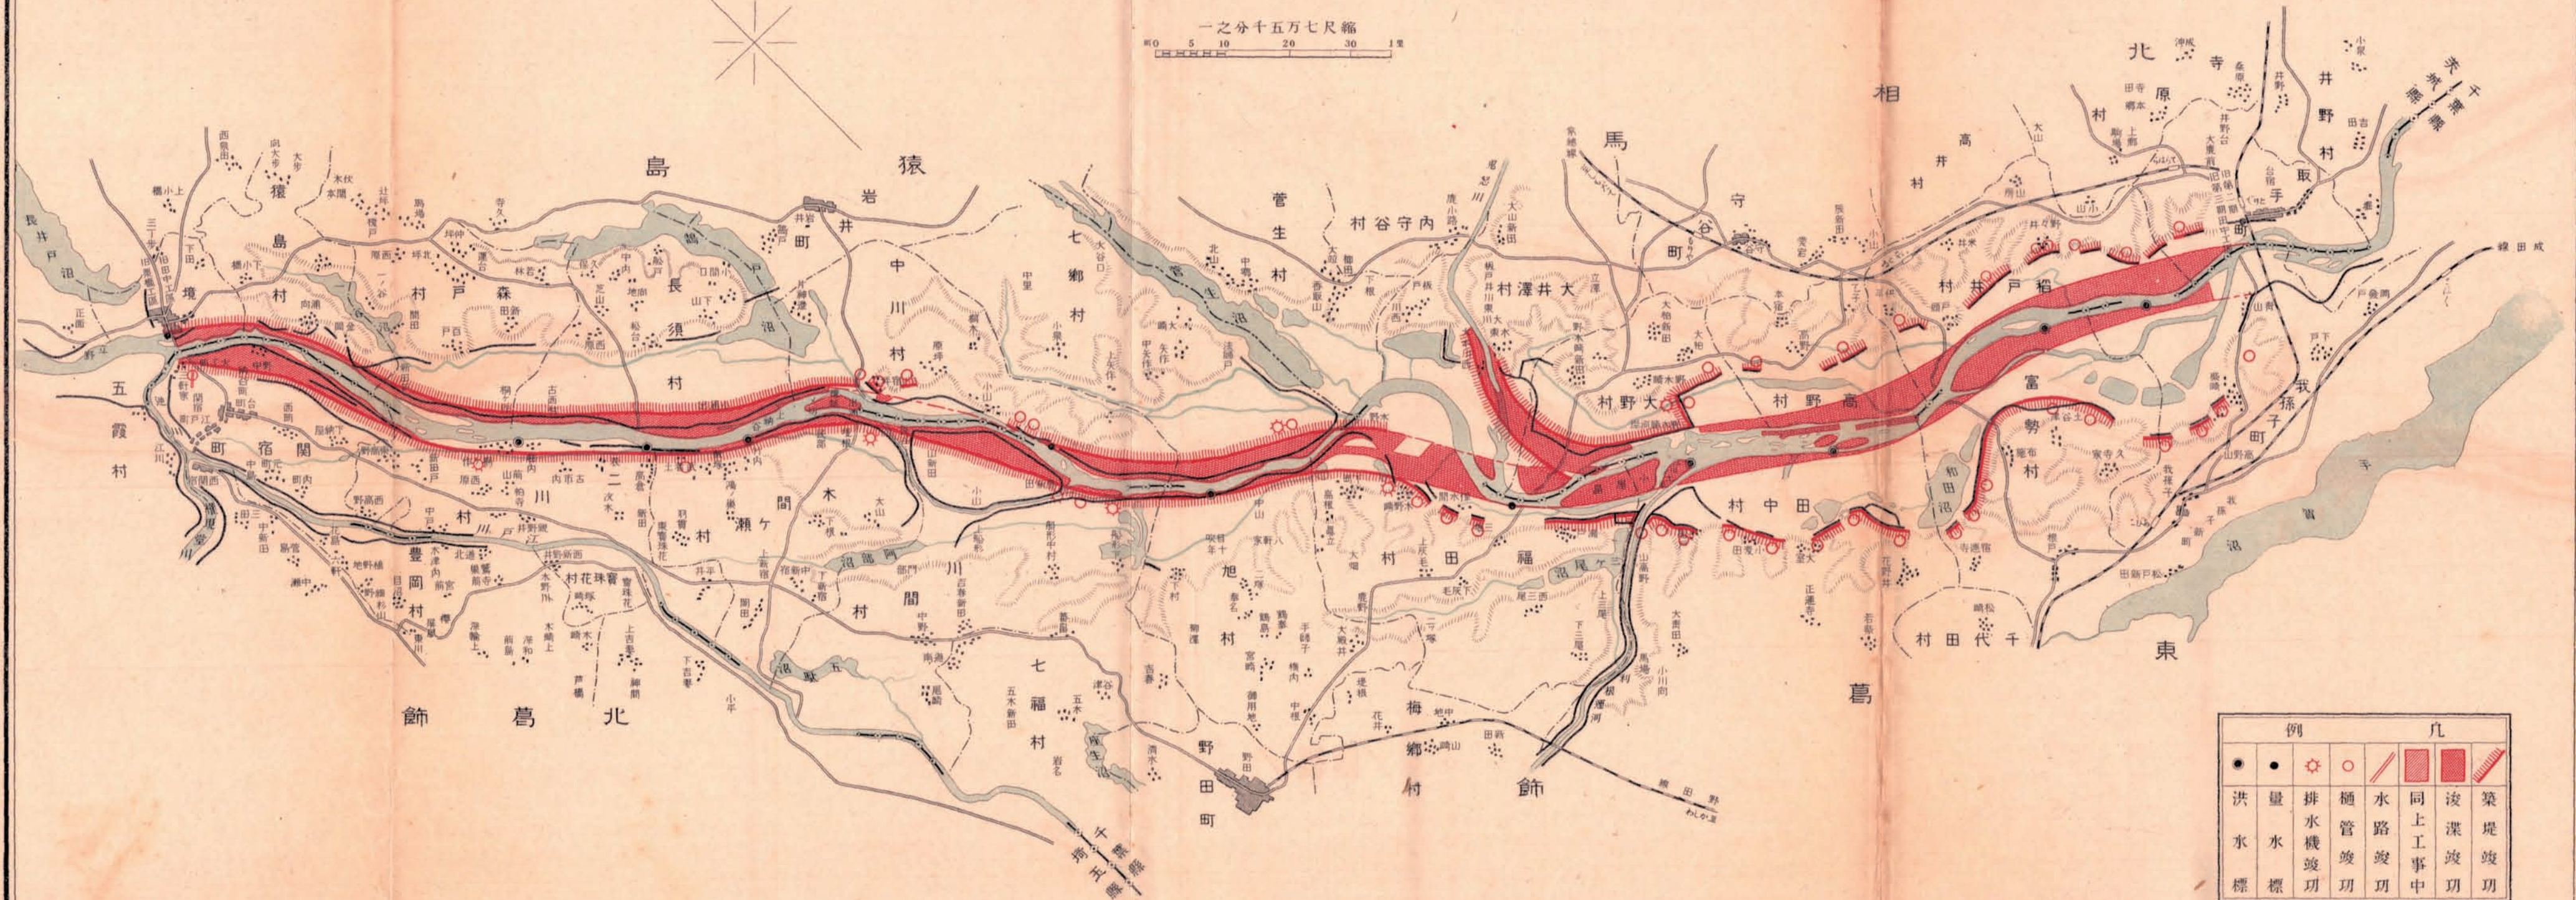

例				凡			
							
洪 水 標	量 水 標	排 水 機 竣 功	樋 管 竣 功	水 路 竣 功	同 上 工 事 中	浚 渫 竣 功	築 堤 竣 功



例		凡	
●	●	○	○
洪水	量水	排水機竣工	樋管竣工
水標	水標	水路竣工	同上工事中
		築堤竣工	築堤竣工

(二其) 圖面平事工修改期三第川根利

一之分千五万七尺縮

利根川第三期工事修改工事面圖(其三)



例		凡	
●	●	○	／
洪水標	水量標	排水機竣工	桶管竣工
		水路竣工	同上工事中
		浚渫竣工	築堤竣工

縮尺七萬五千分一
0 5 10 20 30 1里