
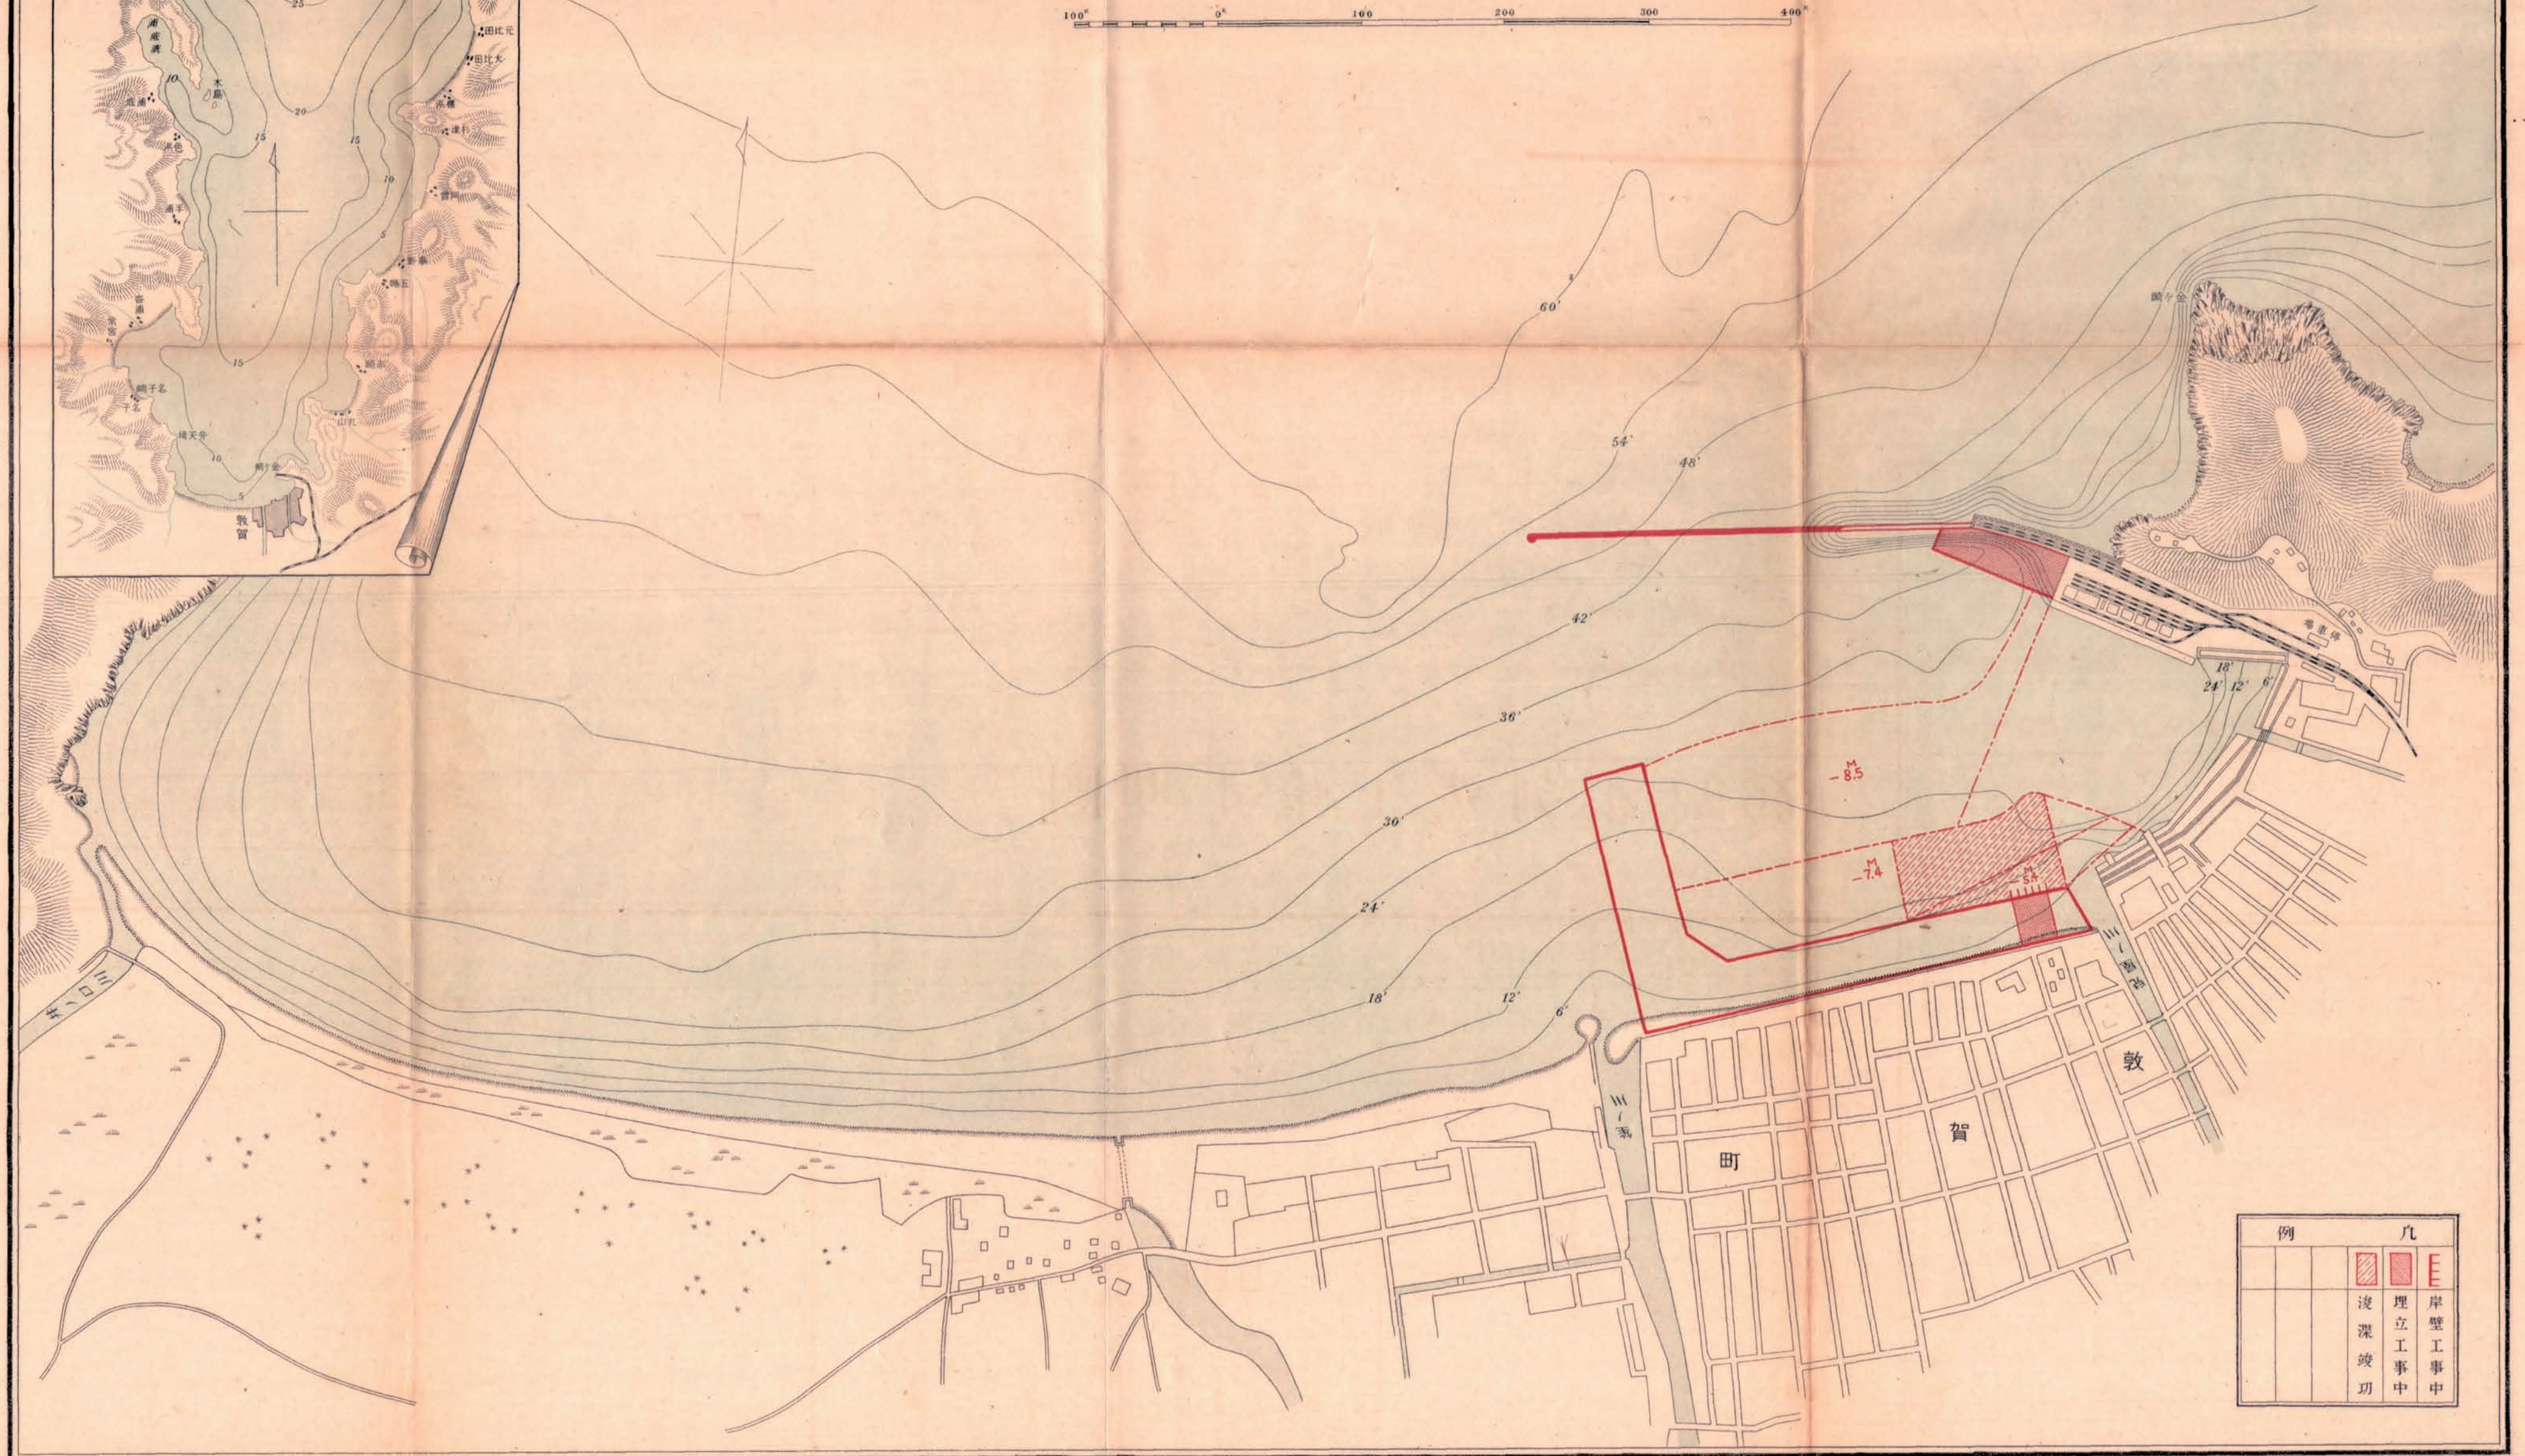


圖面平事工築修港賀敦

一之分千六尺縮

100 0 100 200 300 400

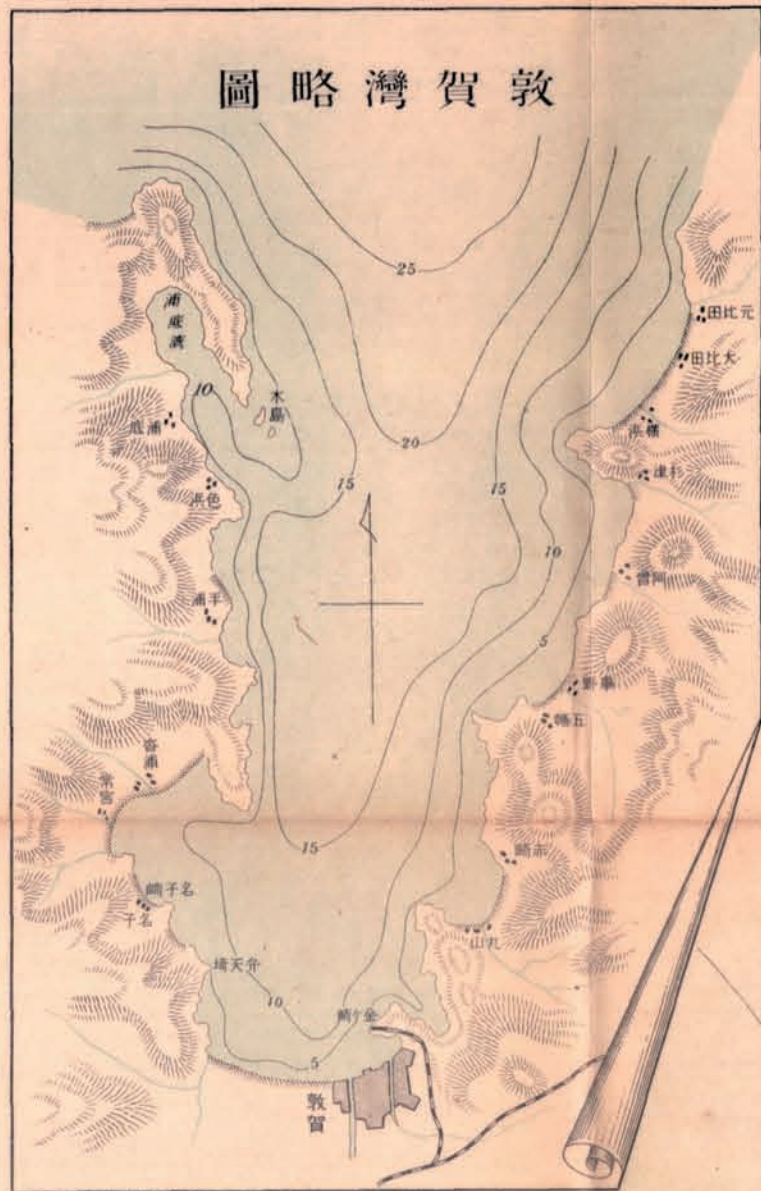

例	凡
	岸壁工事中
	埋立工事中
	浚深竣功