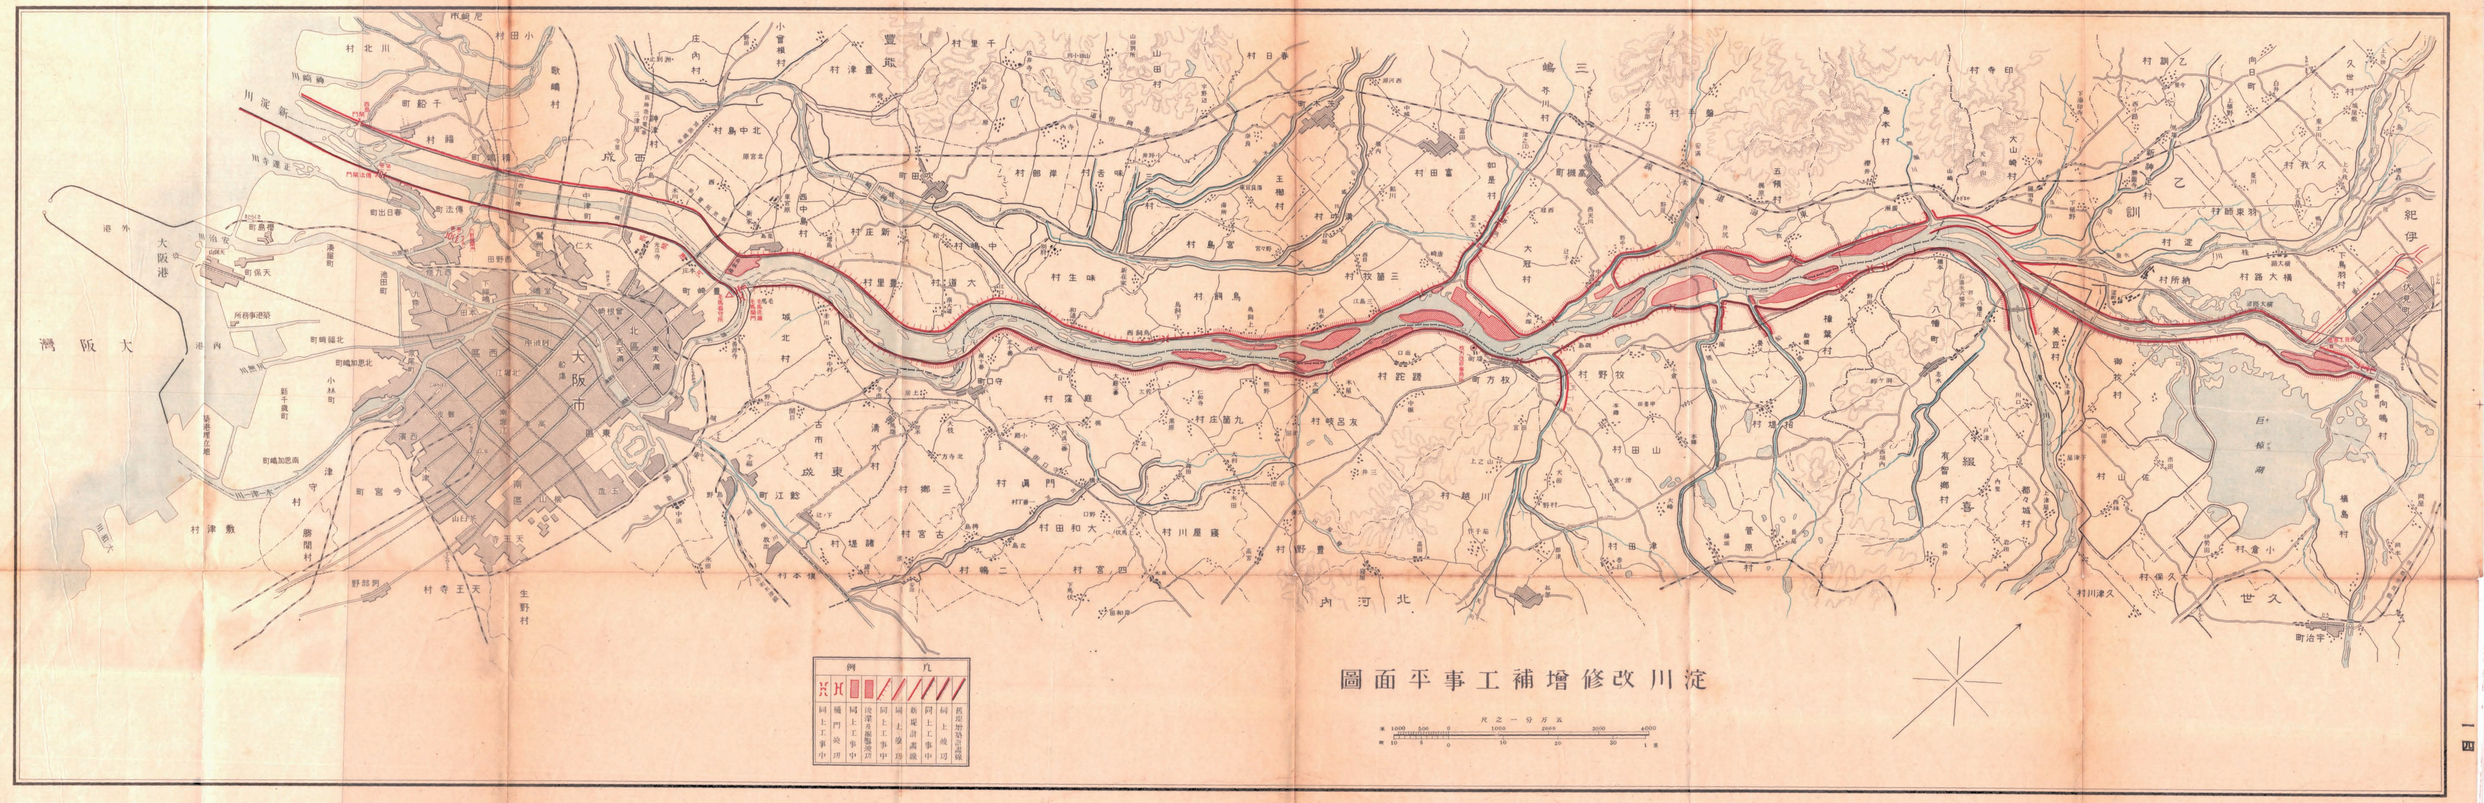
淀川改修增補工事平面圖
大阪港
大阪市
尺之一分万五
凡例
既成堤防法線
同上竣功
同上工事中
新規計畫線
同上竣功
同上工事中
沿岸各線堤防
同上工事中
同上竣功
同上工事中
同上竣功
同上工事中