


岩木川改修工事平面圖

縮尺七萬五千分之一
0 10 20 30 40 50 60 70 80

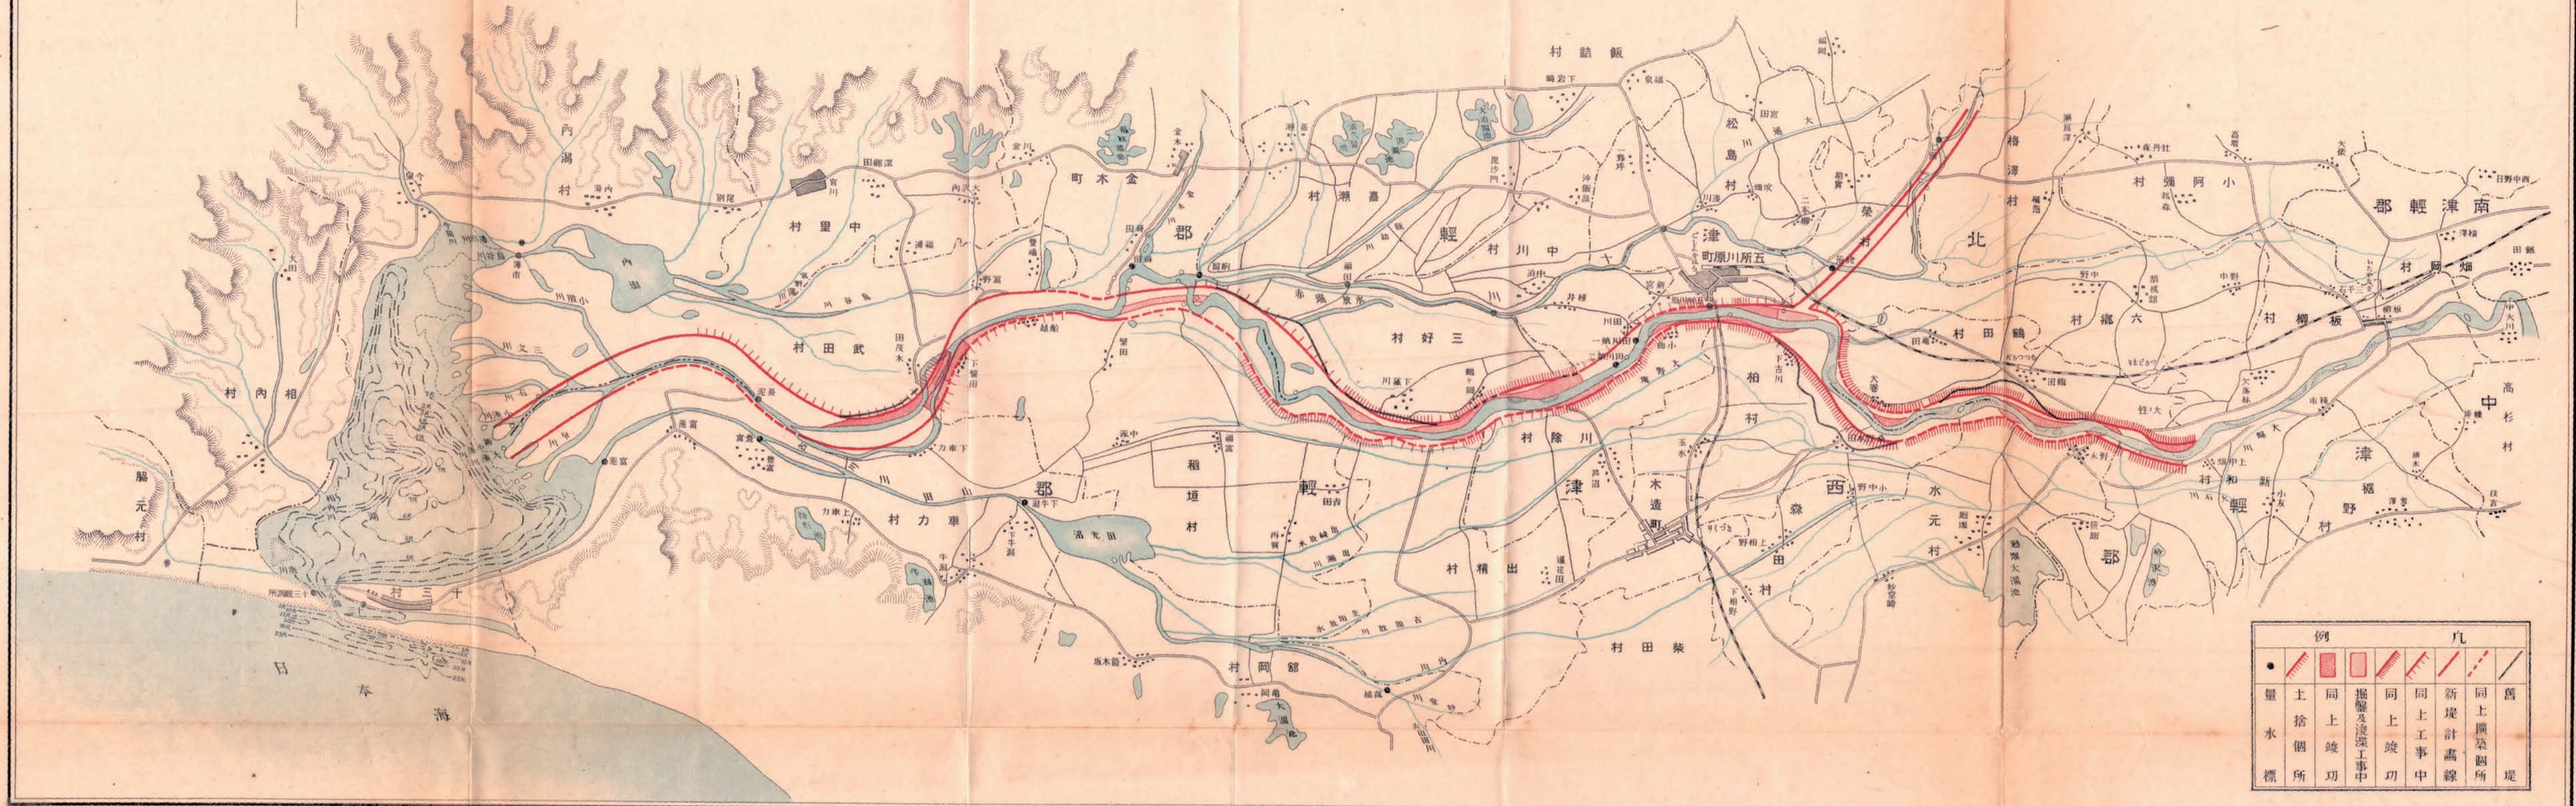

例		凡	
●	量水標	▬	舊堤
▬	土捨偶所	▬	同上擴築箇所
▬	同上竣切	▬	新堤計畫線
▬	掘鑿及浚渫工事中	▬	同上工事中
▬	同上竣切	▬	同上工事中