


關門海峽修改工事平面圖

縮尺四萬七千九百二十分之一
 0 5 10 20 30 

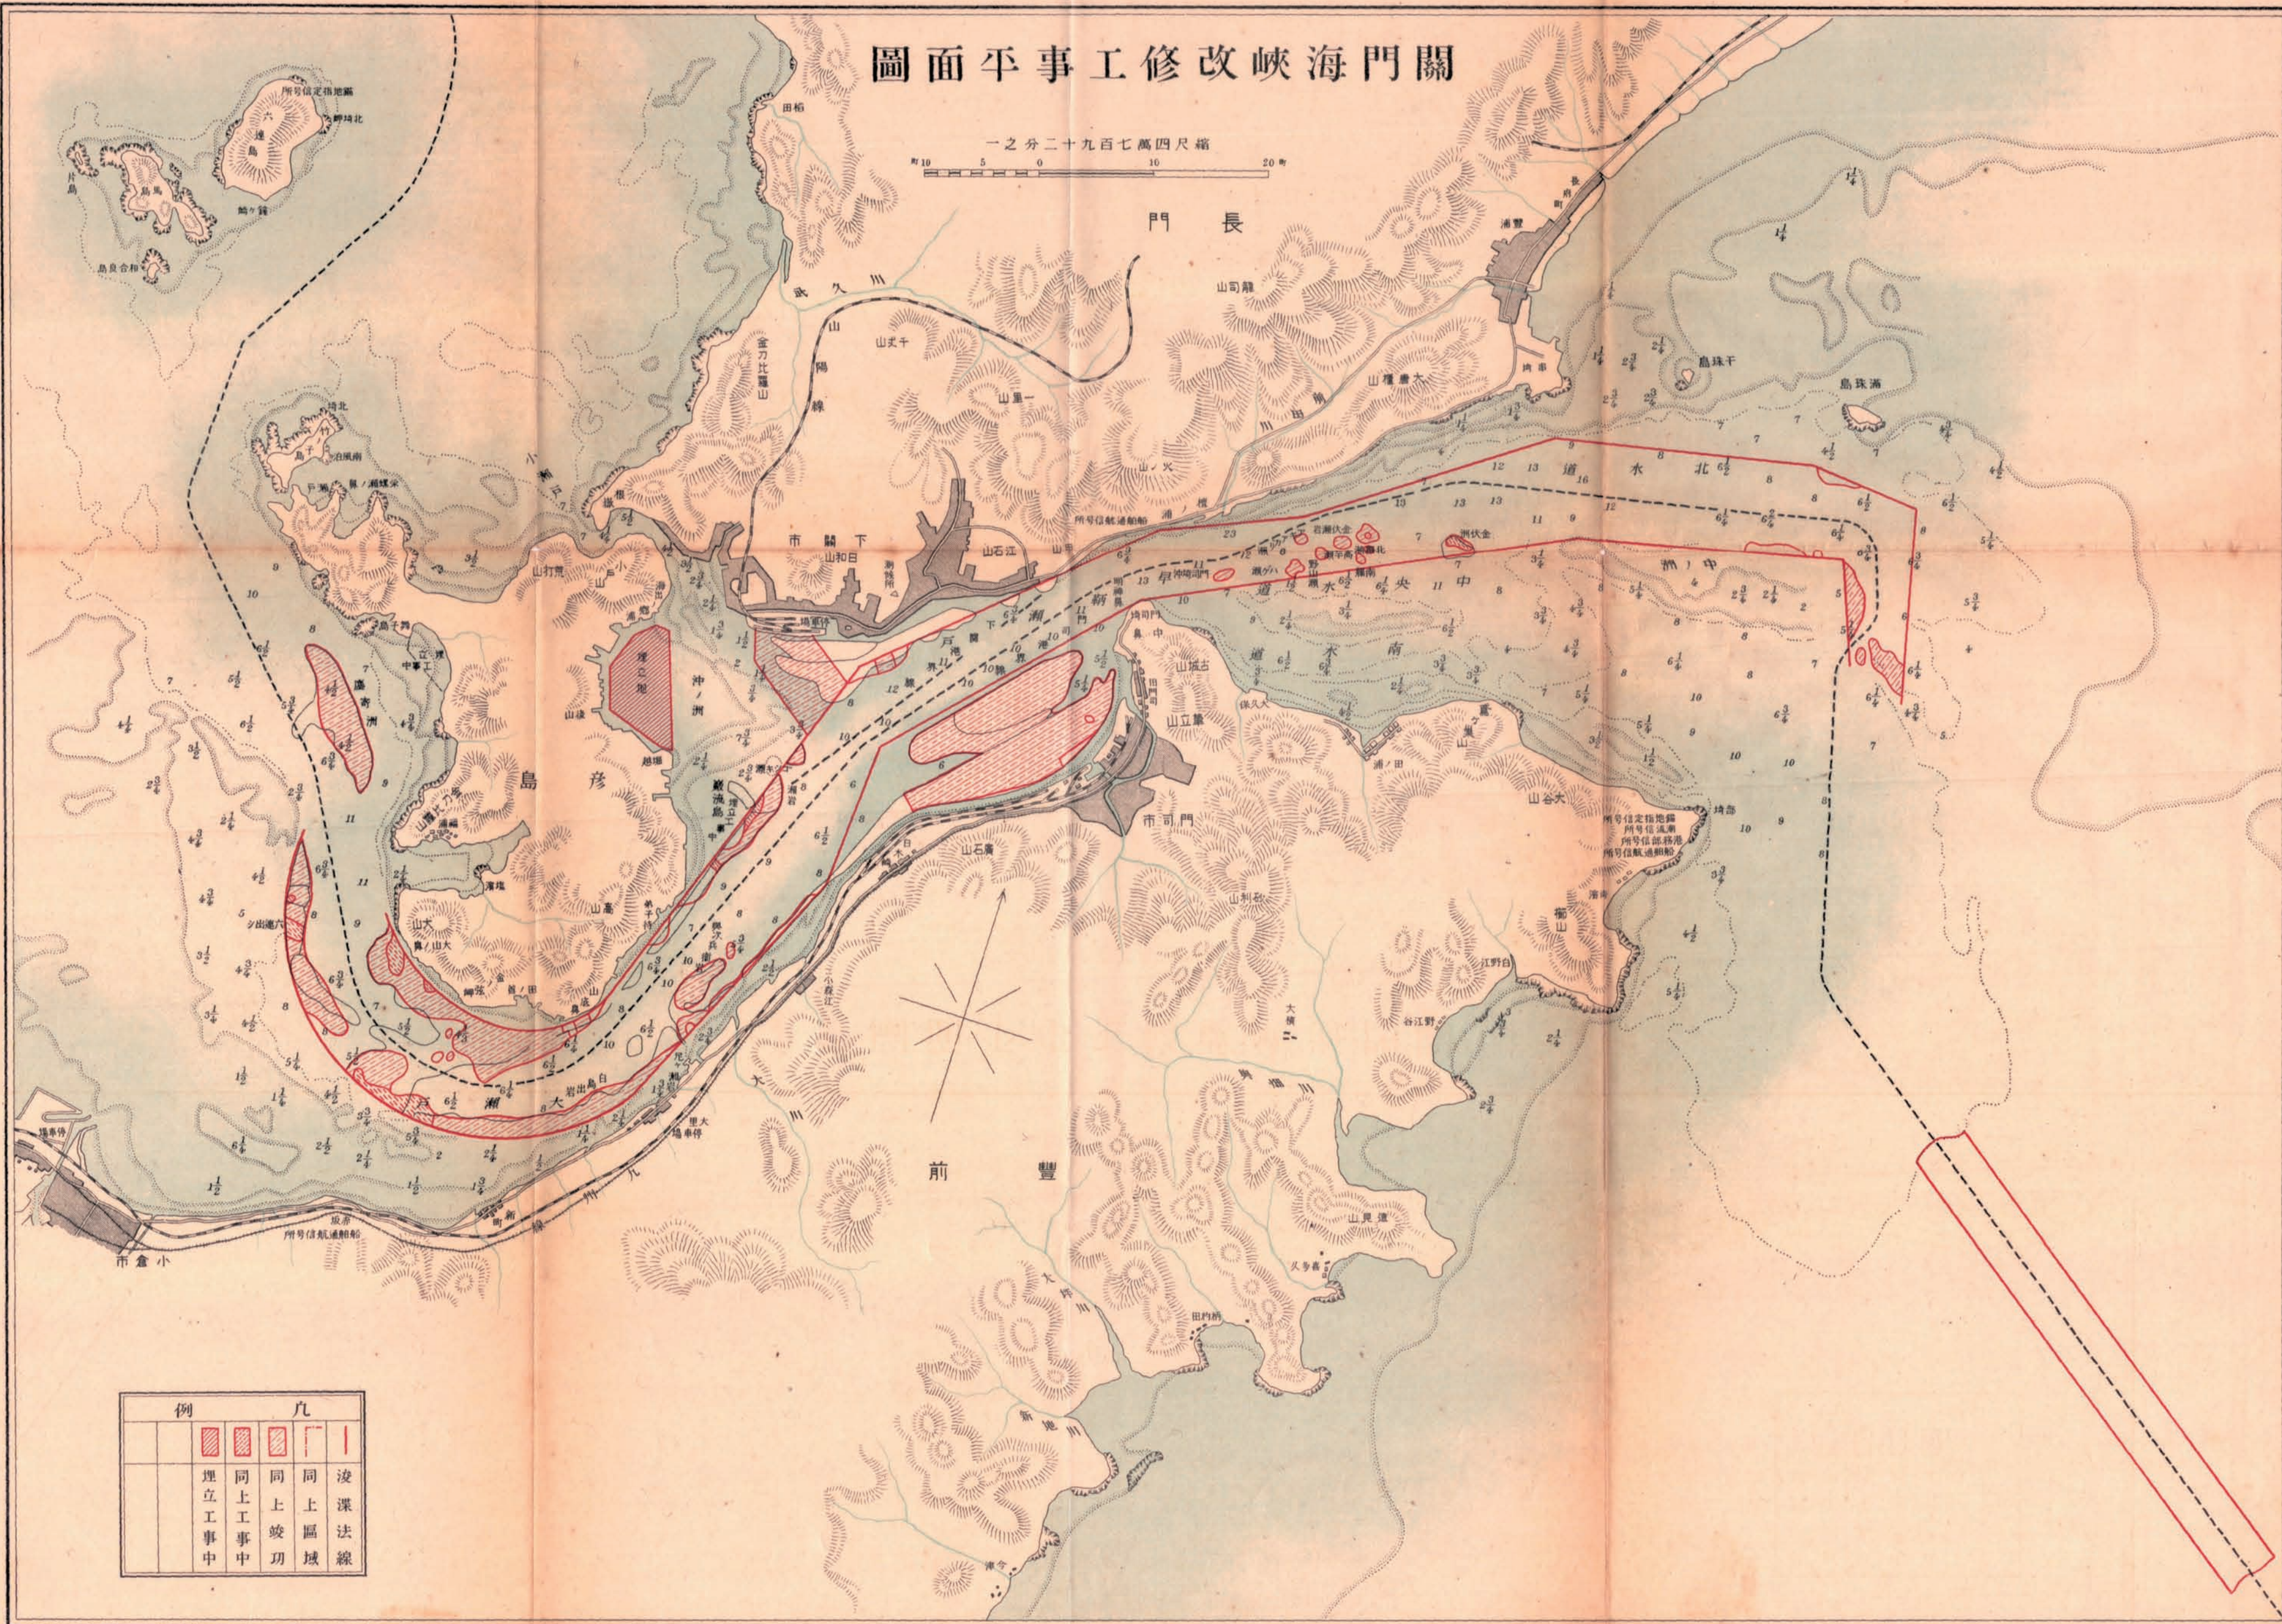

例	凡
埋立工事中	同上工事中
	同上竣工
	同上區域
