


神戶港修築工事平面圖

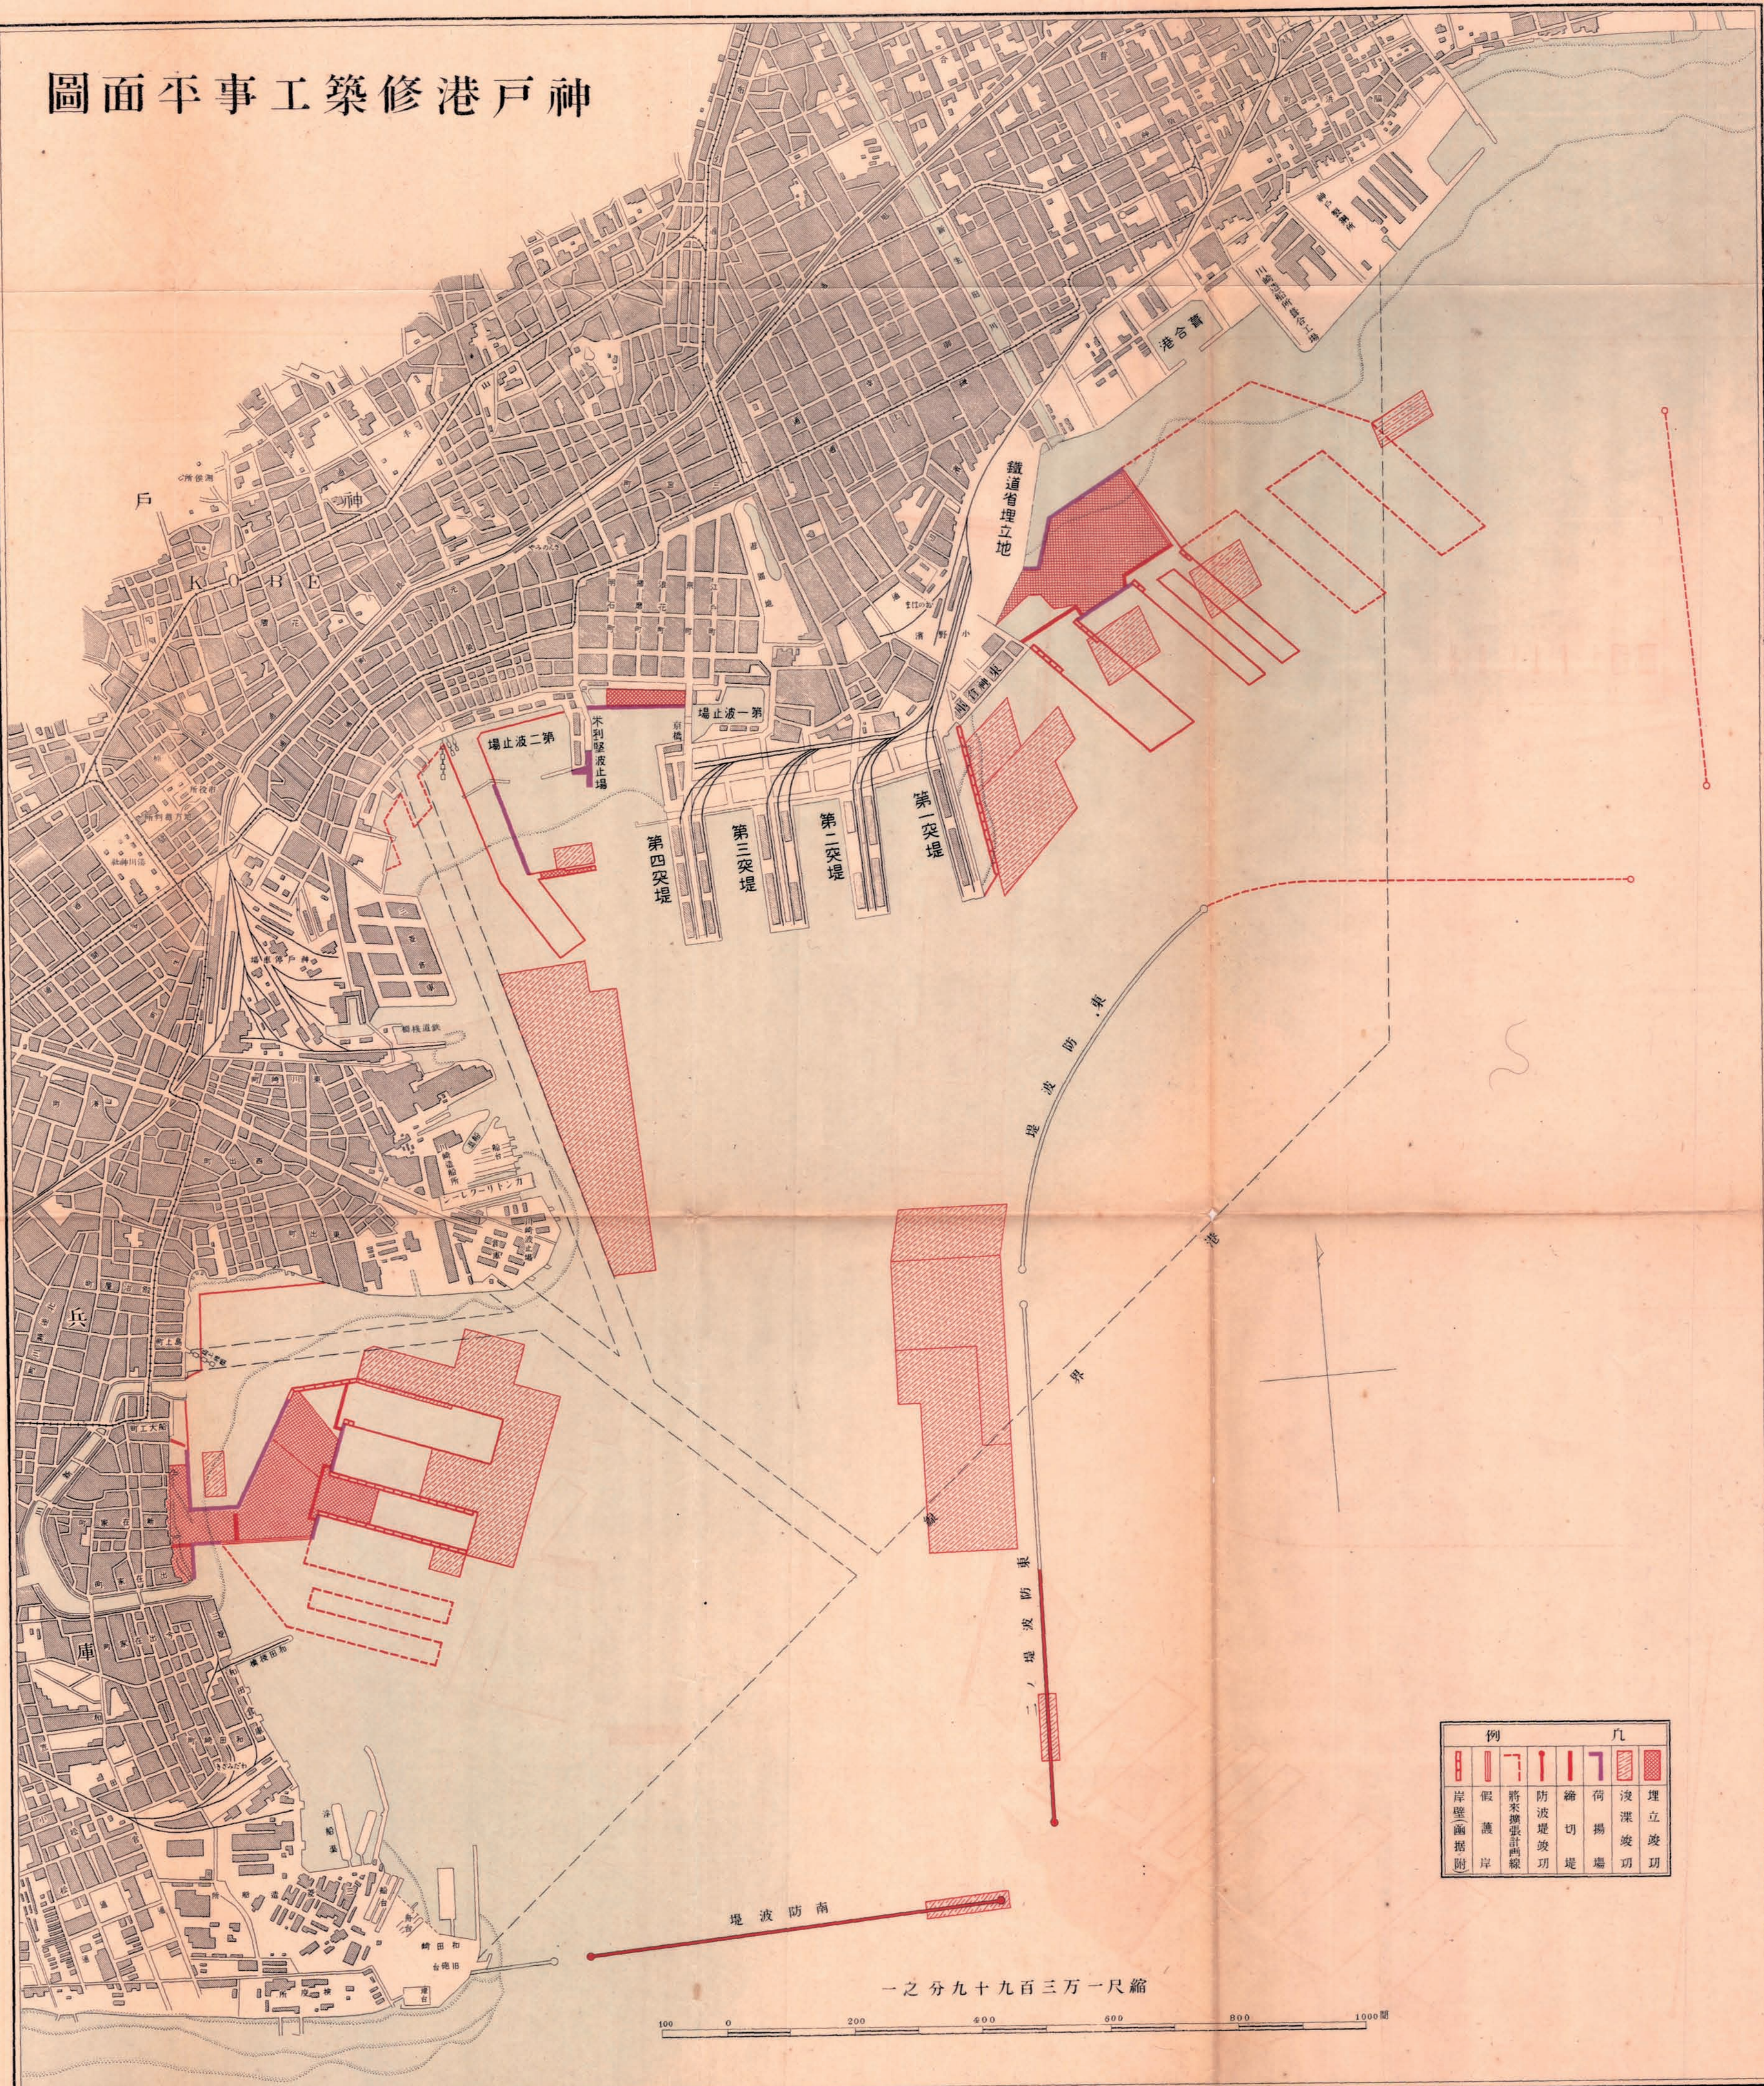

例	凡
岸壁(函附)	埋立
假護岸	浚渫
將來擴張計劃線	荷揚場
防波堤竣工	締切堤

縮一尺三萬九千九百九十分之一

100 0 200 400 600 800 1000 間