門司港修築工事平面圖

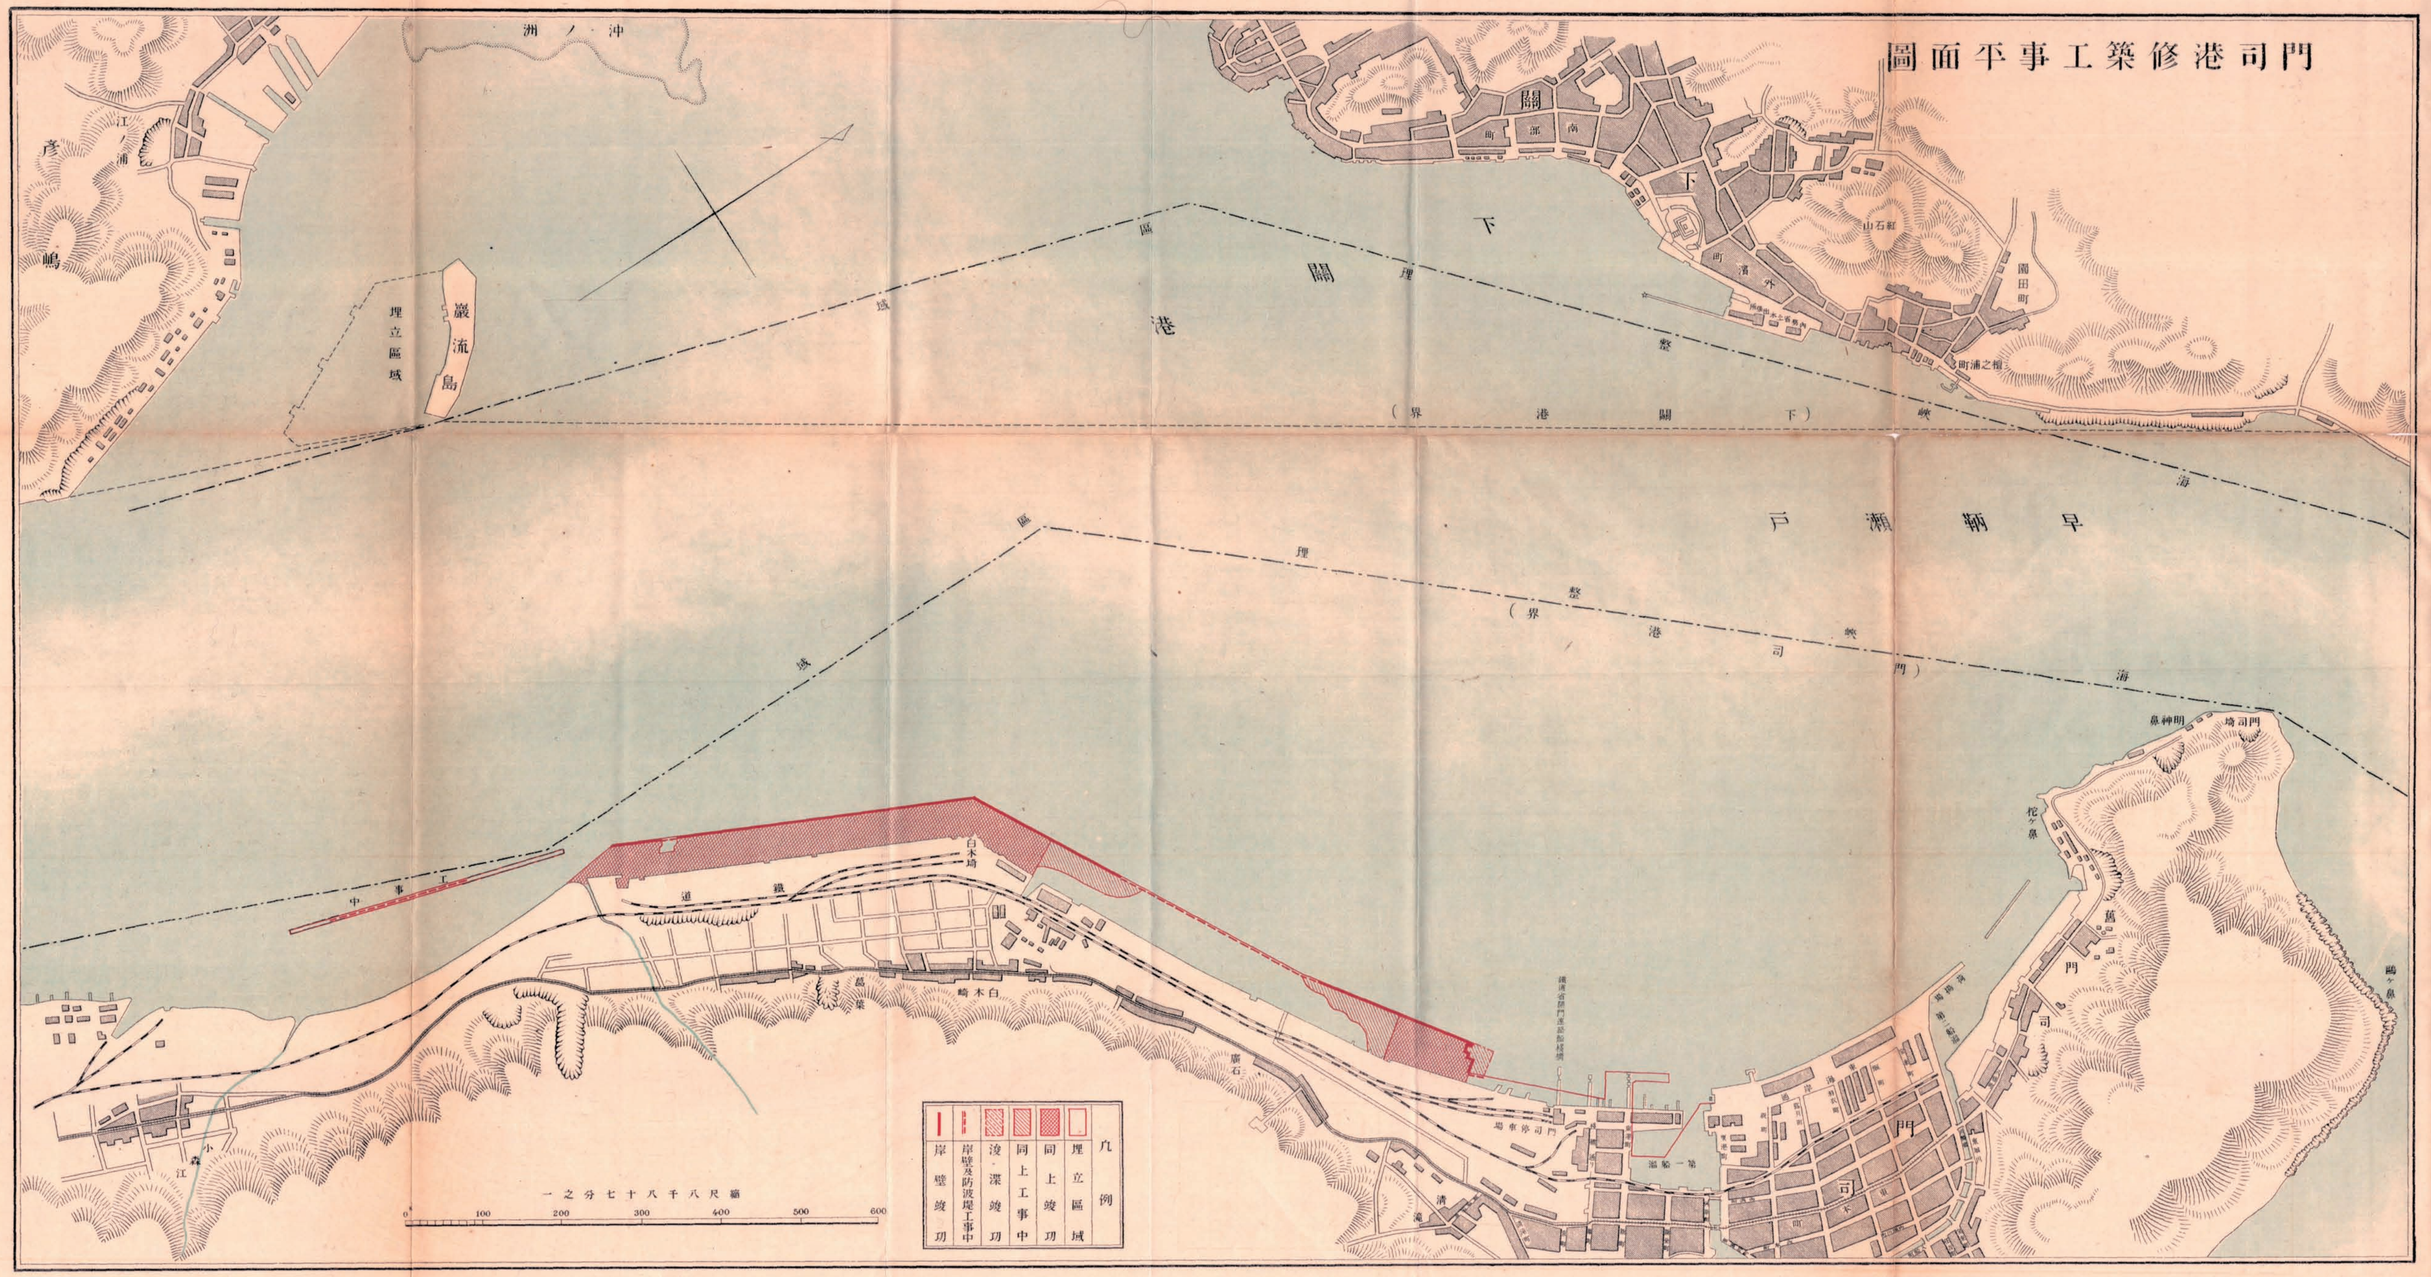
沖ノ洲
彦島
江ノ浦
埋立區域
巖流島
下關港
下關港整理區域
（下關港界）
早鞆瀬戸
海峡
門司港整理區域
（門司港界）
海峡
中ノ瀬
白木埼
鐵道
白木埼
小倉
江
第一船溜
門司
門司
門司埼
神明崎
鳴ヶ崎
鵜ヶ崎
山石組
園田町
町浦之橋
下關
南部町
一之分七十八千八尺縮
0
100
200
300
400
500
600
凡例
埋立區域
同上竣功
同上工事中
浚渫竣功
岸壁及防波堤工事中
岸壁竣功