# 太田川改修工事平面圖

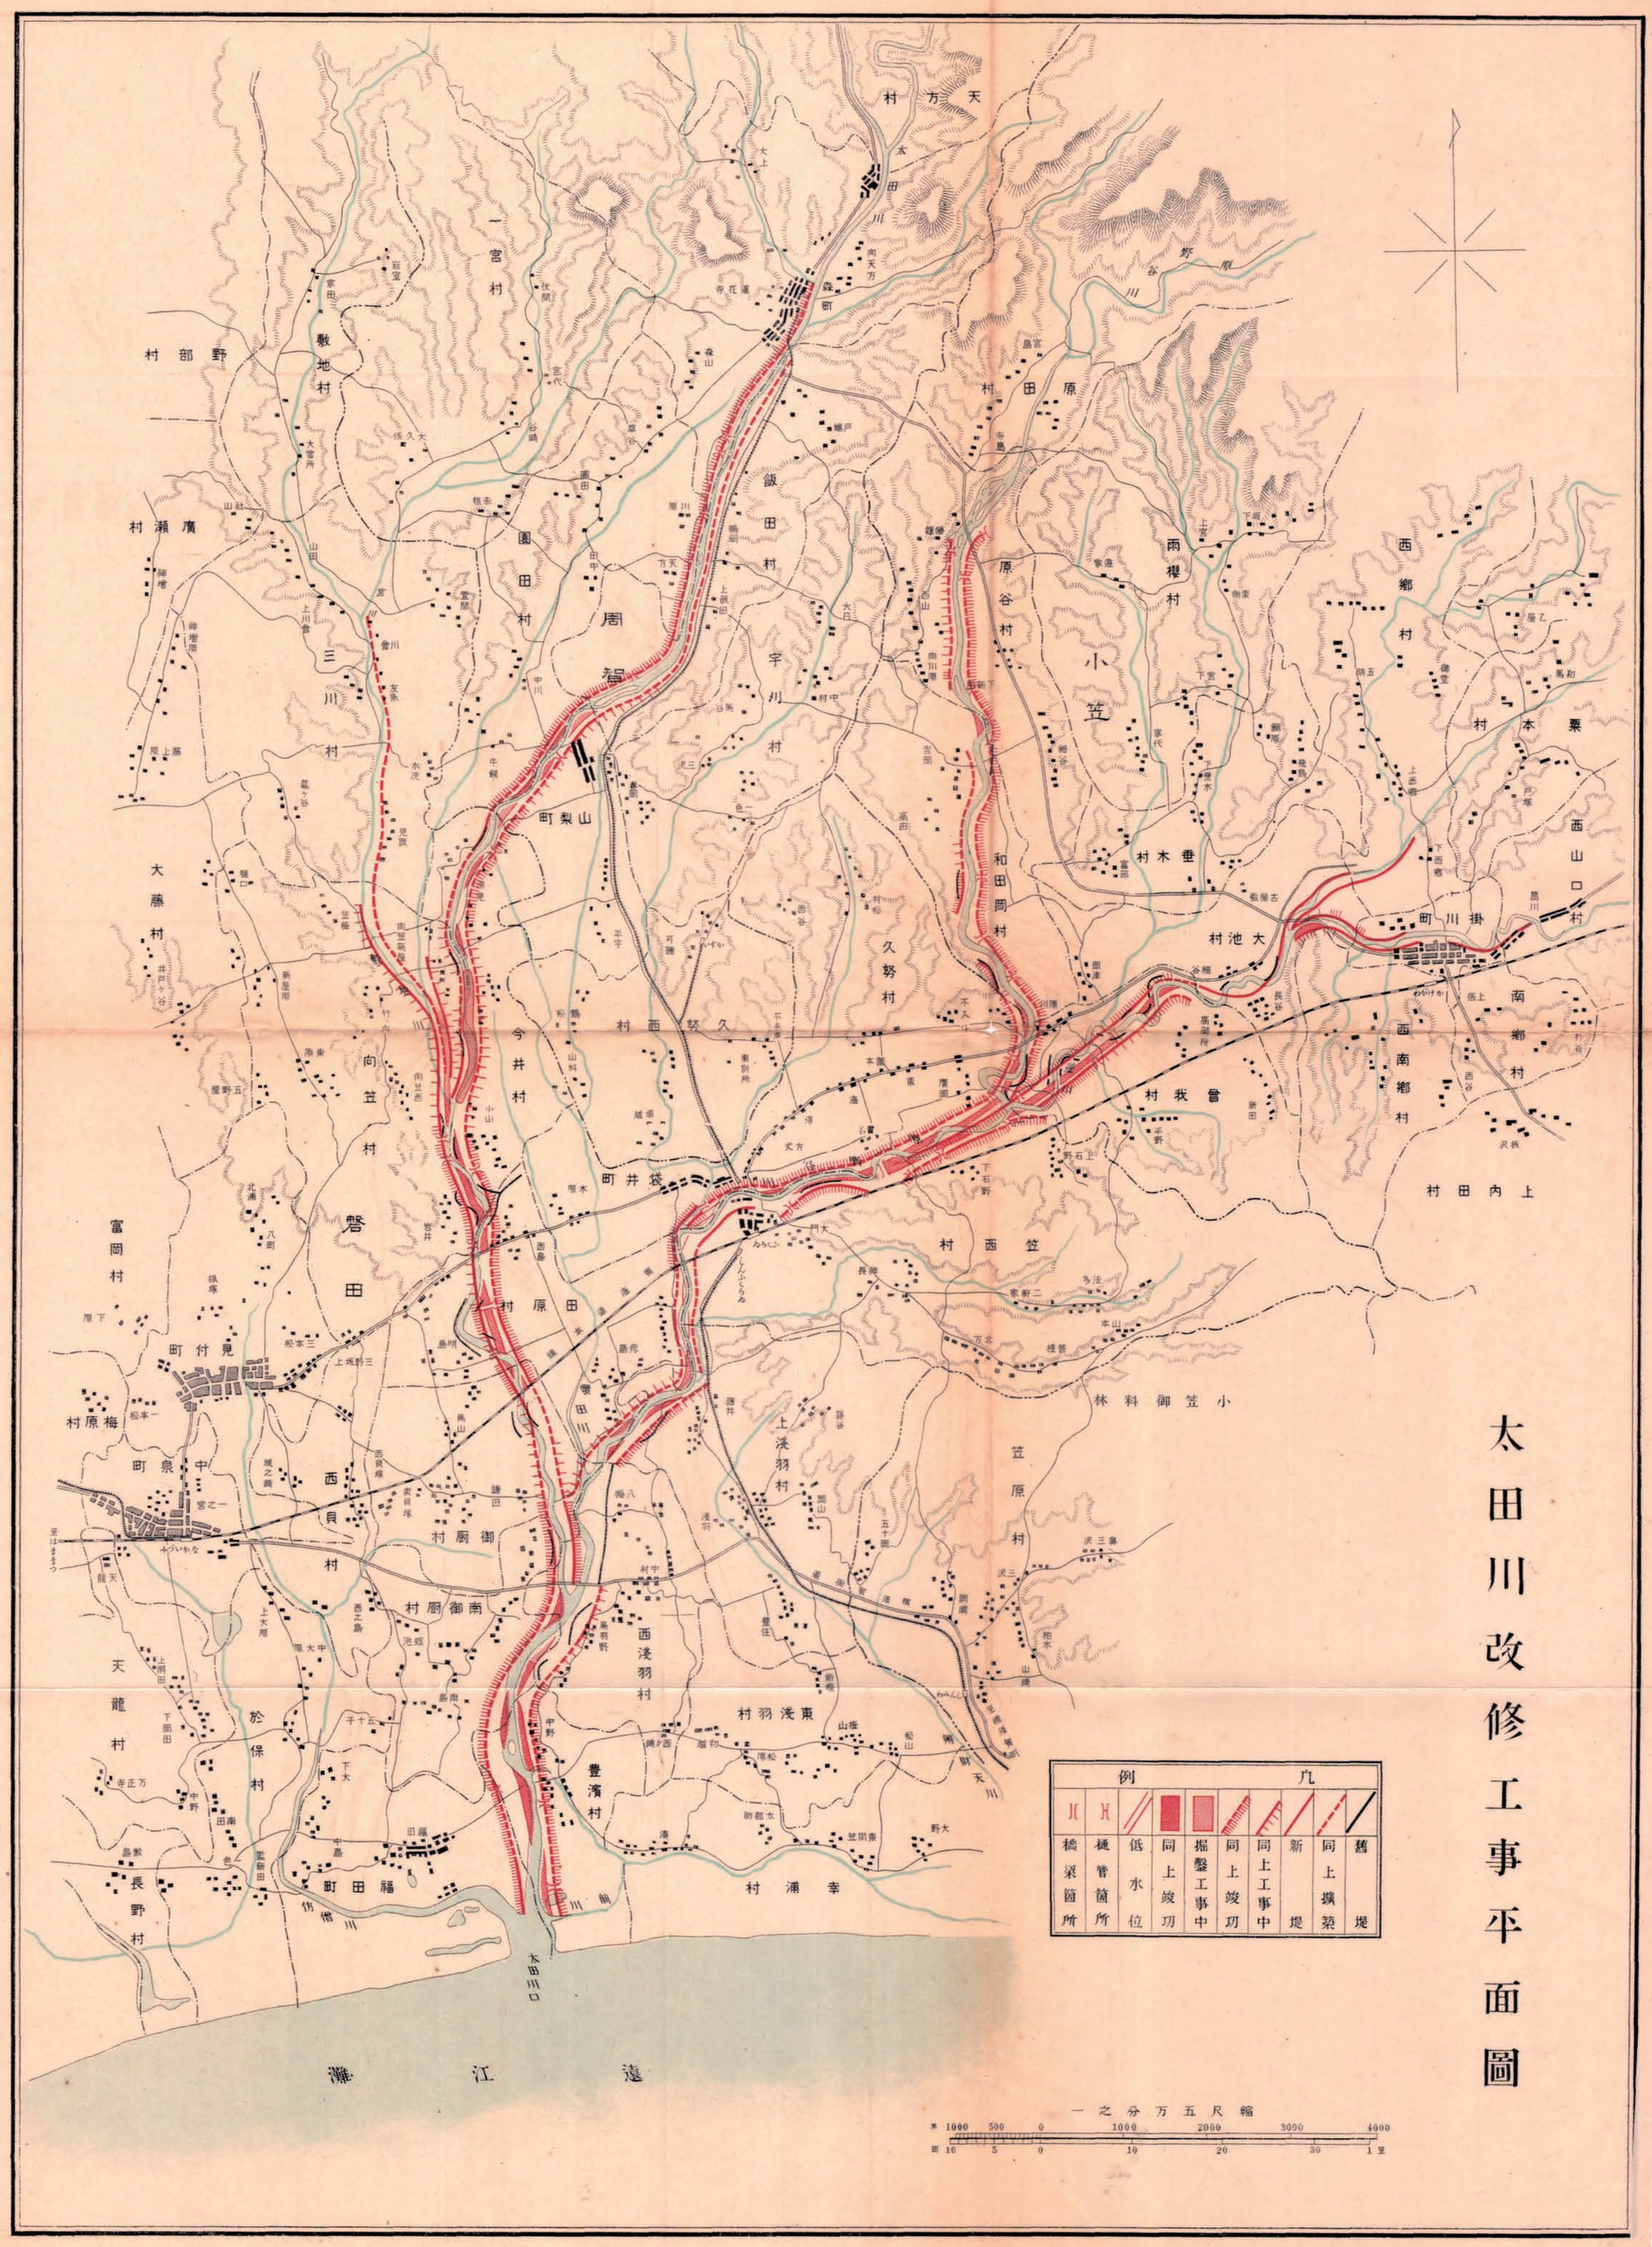
例凡
橋梁箇所
樋管箇所
低水位
同上竣功
掘鑿工事中
同上竣功
同上工事中
新堤
同上擴築
舊堤
縮尺五万分之一
遠江灘
太田川口
天方村
一宮村
敷地村
廣瀬村
園田村
飯田村
宇刈村
周智
三川村
山梨町
大藤村
原谷村
雨櫻村
小笠
西郷村
栗本村
和田岡村
垂木村
大池村
掛川町
西山口村
今井村
向笠村
久努村
西久努村
袋井町
磐田
富岡村
見付町
村原田
梅原村
中泉町
西貝村
御厨村
南御厨村
天龍村
於保村
長野村
福田町
幸浦村
豐濱村
西浸羽村
東浸羽村
上浸羽村
笠原村
小笠御料林
西南郷村
南郷村
曾我村
西笠村
上内田村