蘆田川改修工事平面圖

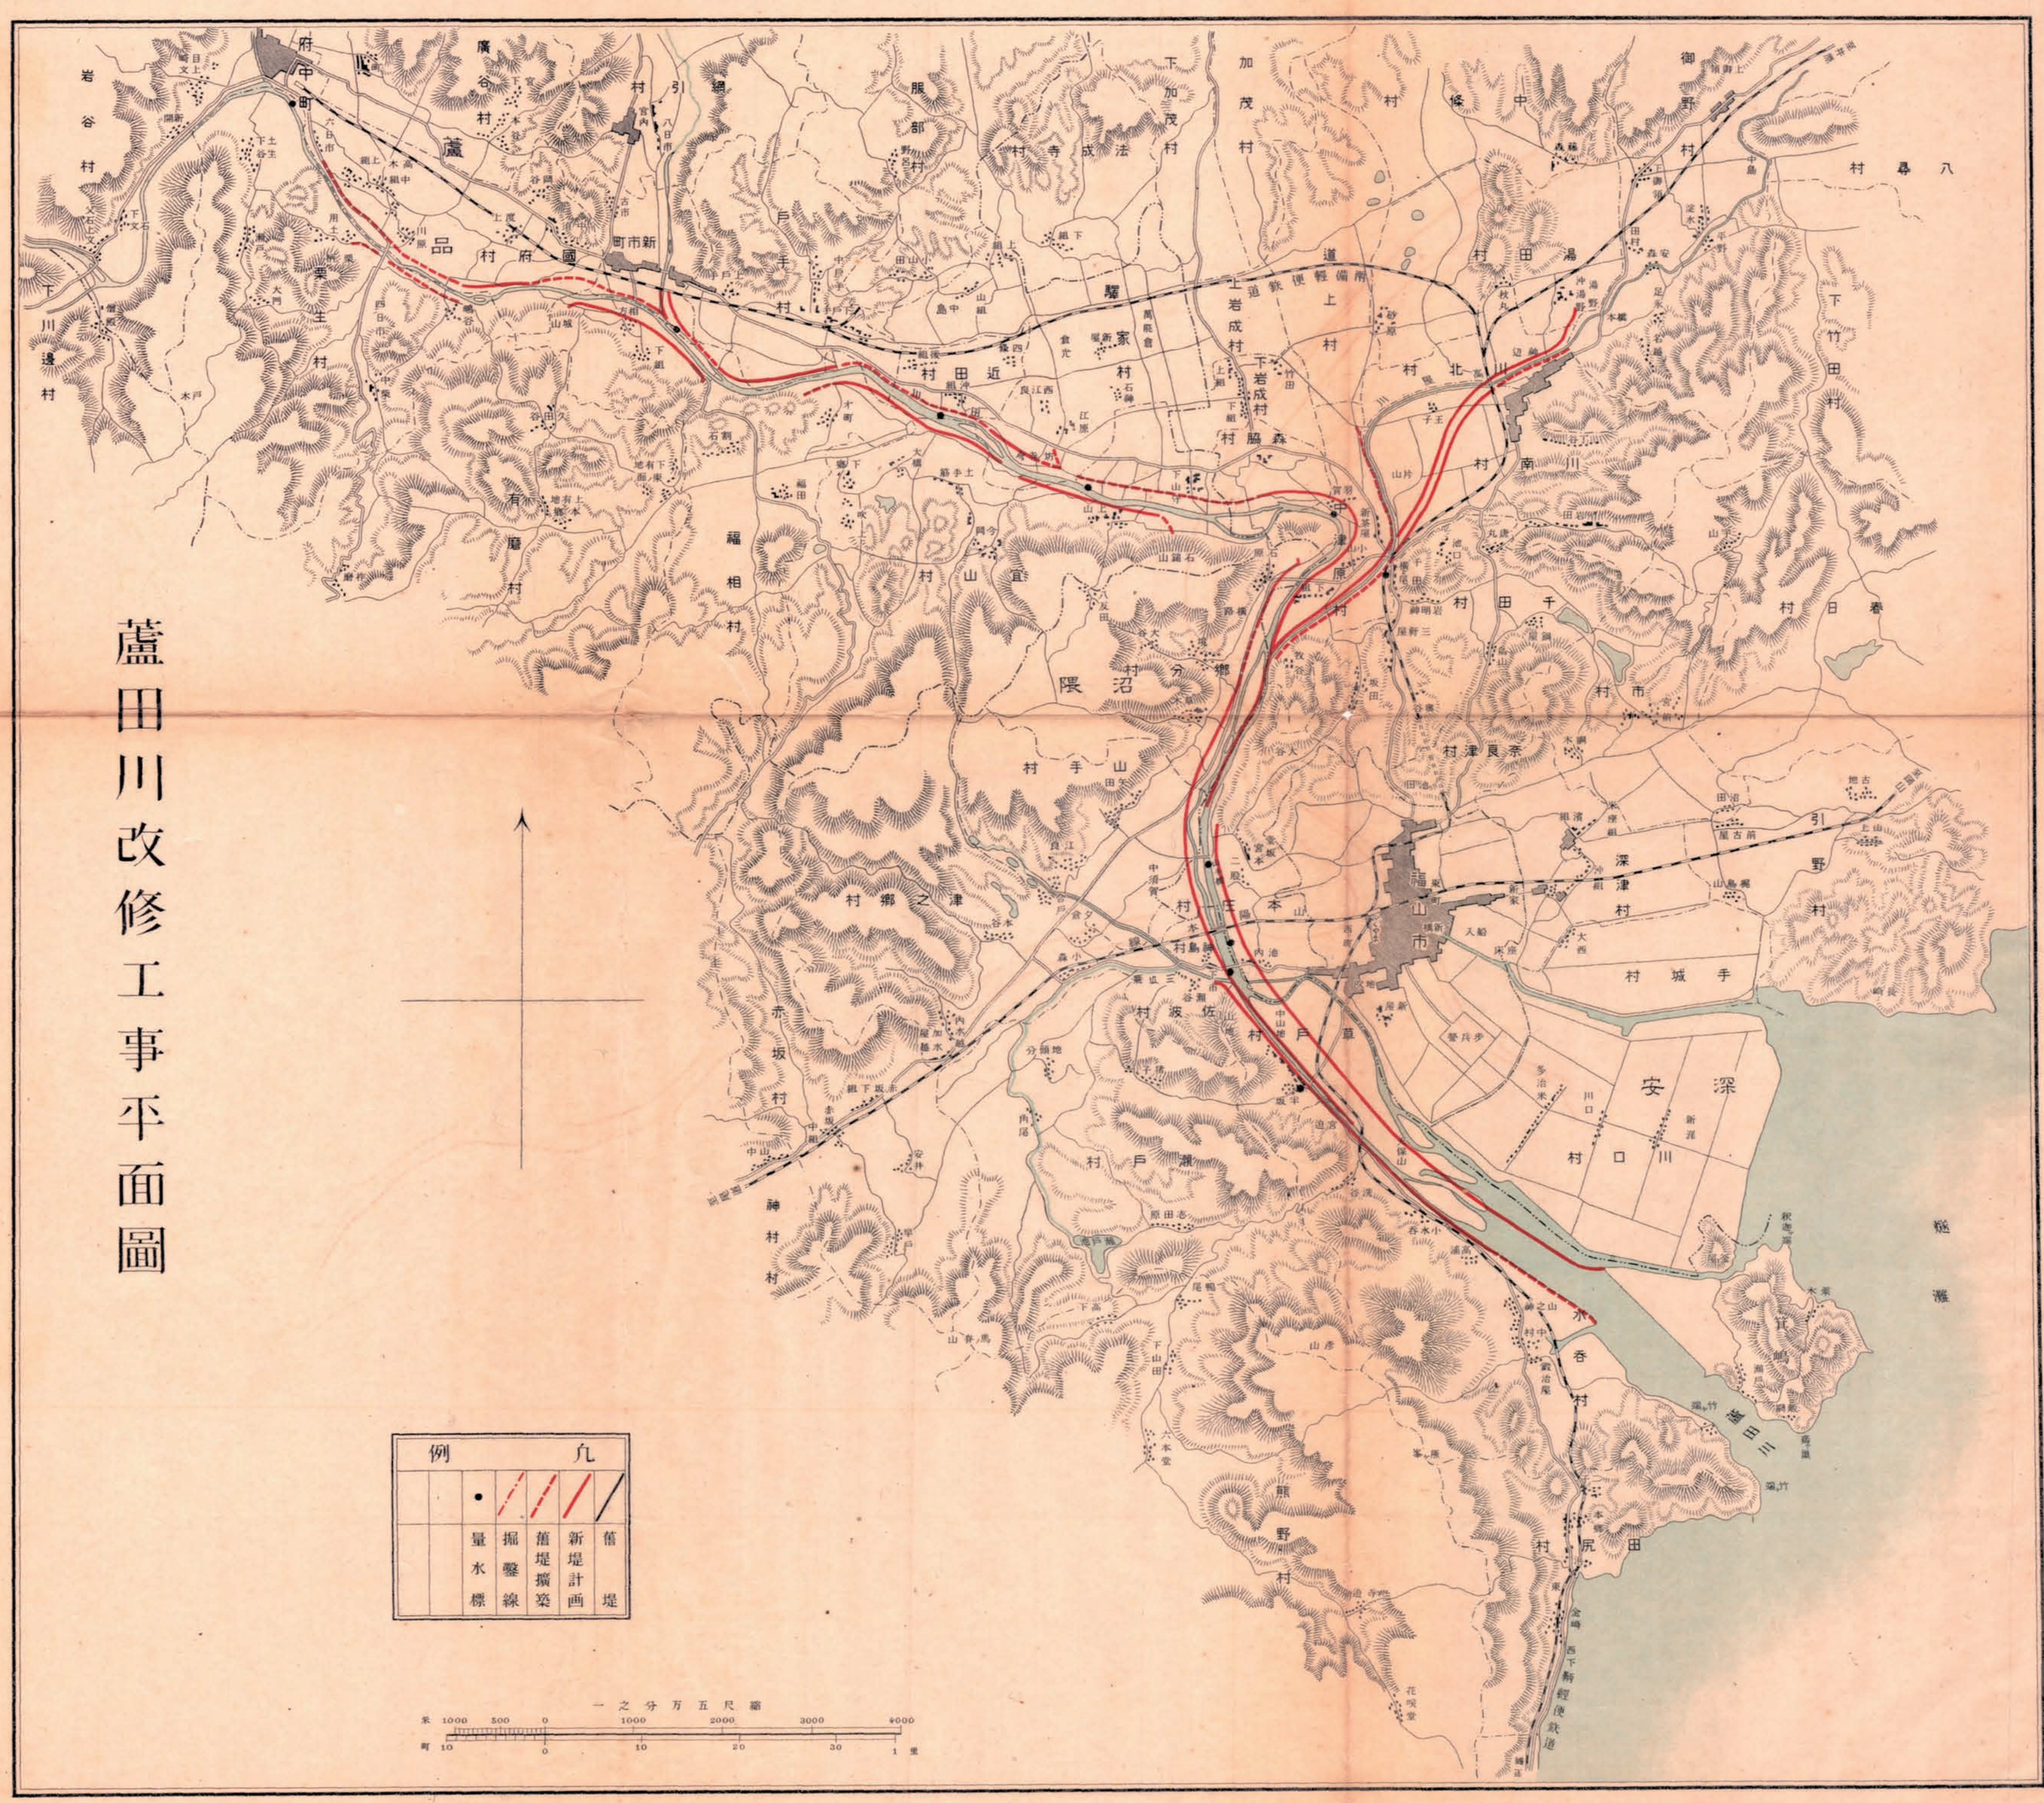
例凡
舊堤
新堤計画
舊堤擴築
掘鑿線
量水標
縮尺五万分之一
米 1000 500 0 1000 2000 3000 4000
町 10 0 10 20 30 1 里
蘆田川
福山市
府中町
新市町
深津村
安川村
水呑村
尻田村
神村
赤坂村
熊野村
戸手村
沼隈村
山手村
福相村
蘆品村
廣谷村
加茂村
下加茂村
服部村
寺成法村
上岩成村
下岩成村
脇森村
家石神村
近田村
北川村
南川村
湯田村
御野村
中條村
千田村
奈良津村
城手村
春日村
竹田村
八尋村
下川辺村
岩谷村
栗生村
有磨村
宜山村
分郷村
之郷村
津之村
佐波村
草戸村
潮戸村
中津原村
道備南軽便鉄道
山陽本線
山陽鉄道
芦田川
瀬戸内海