


清水港修築工事平面圖

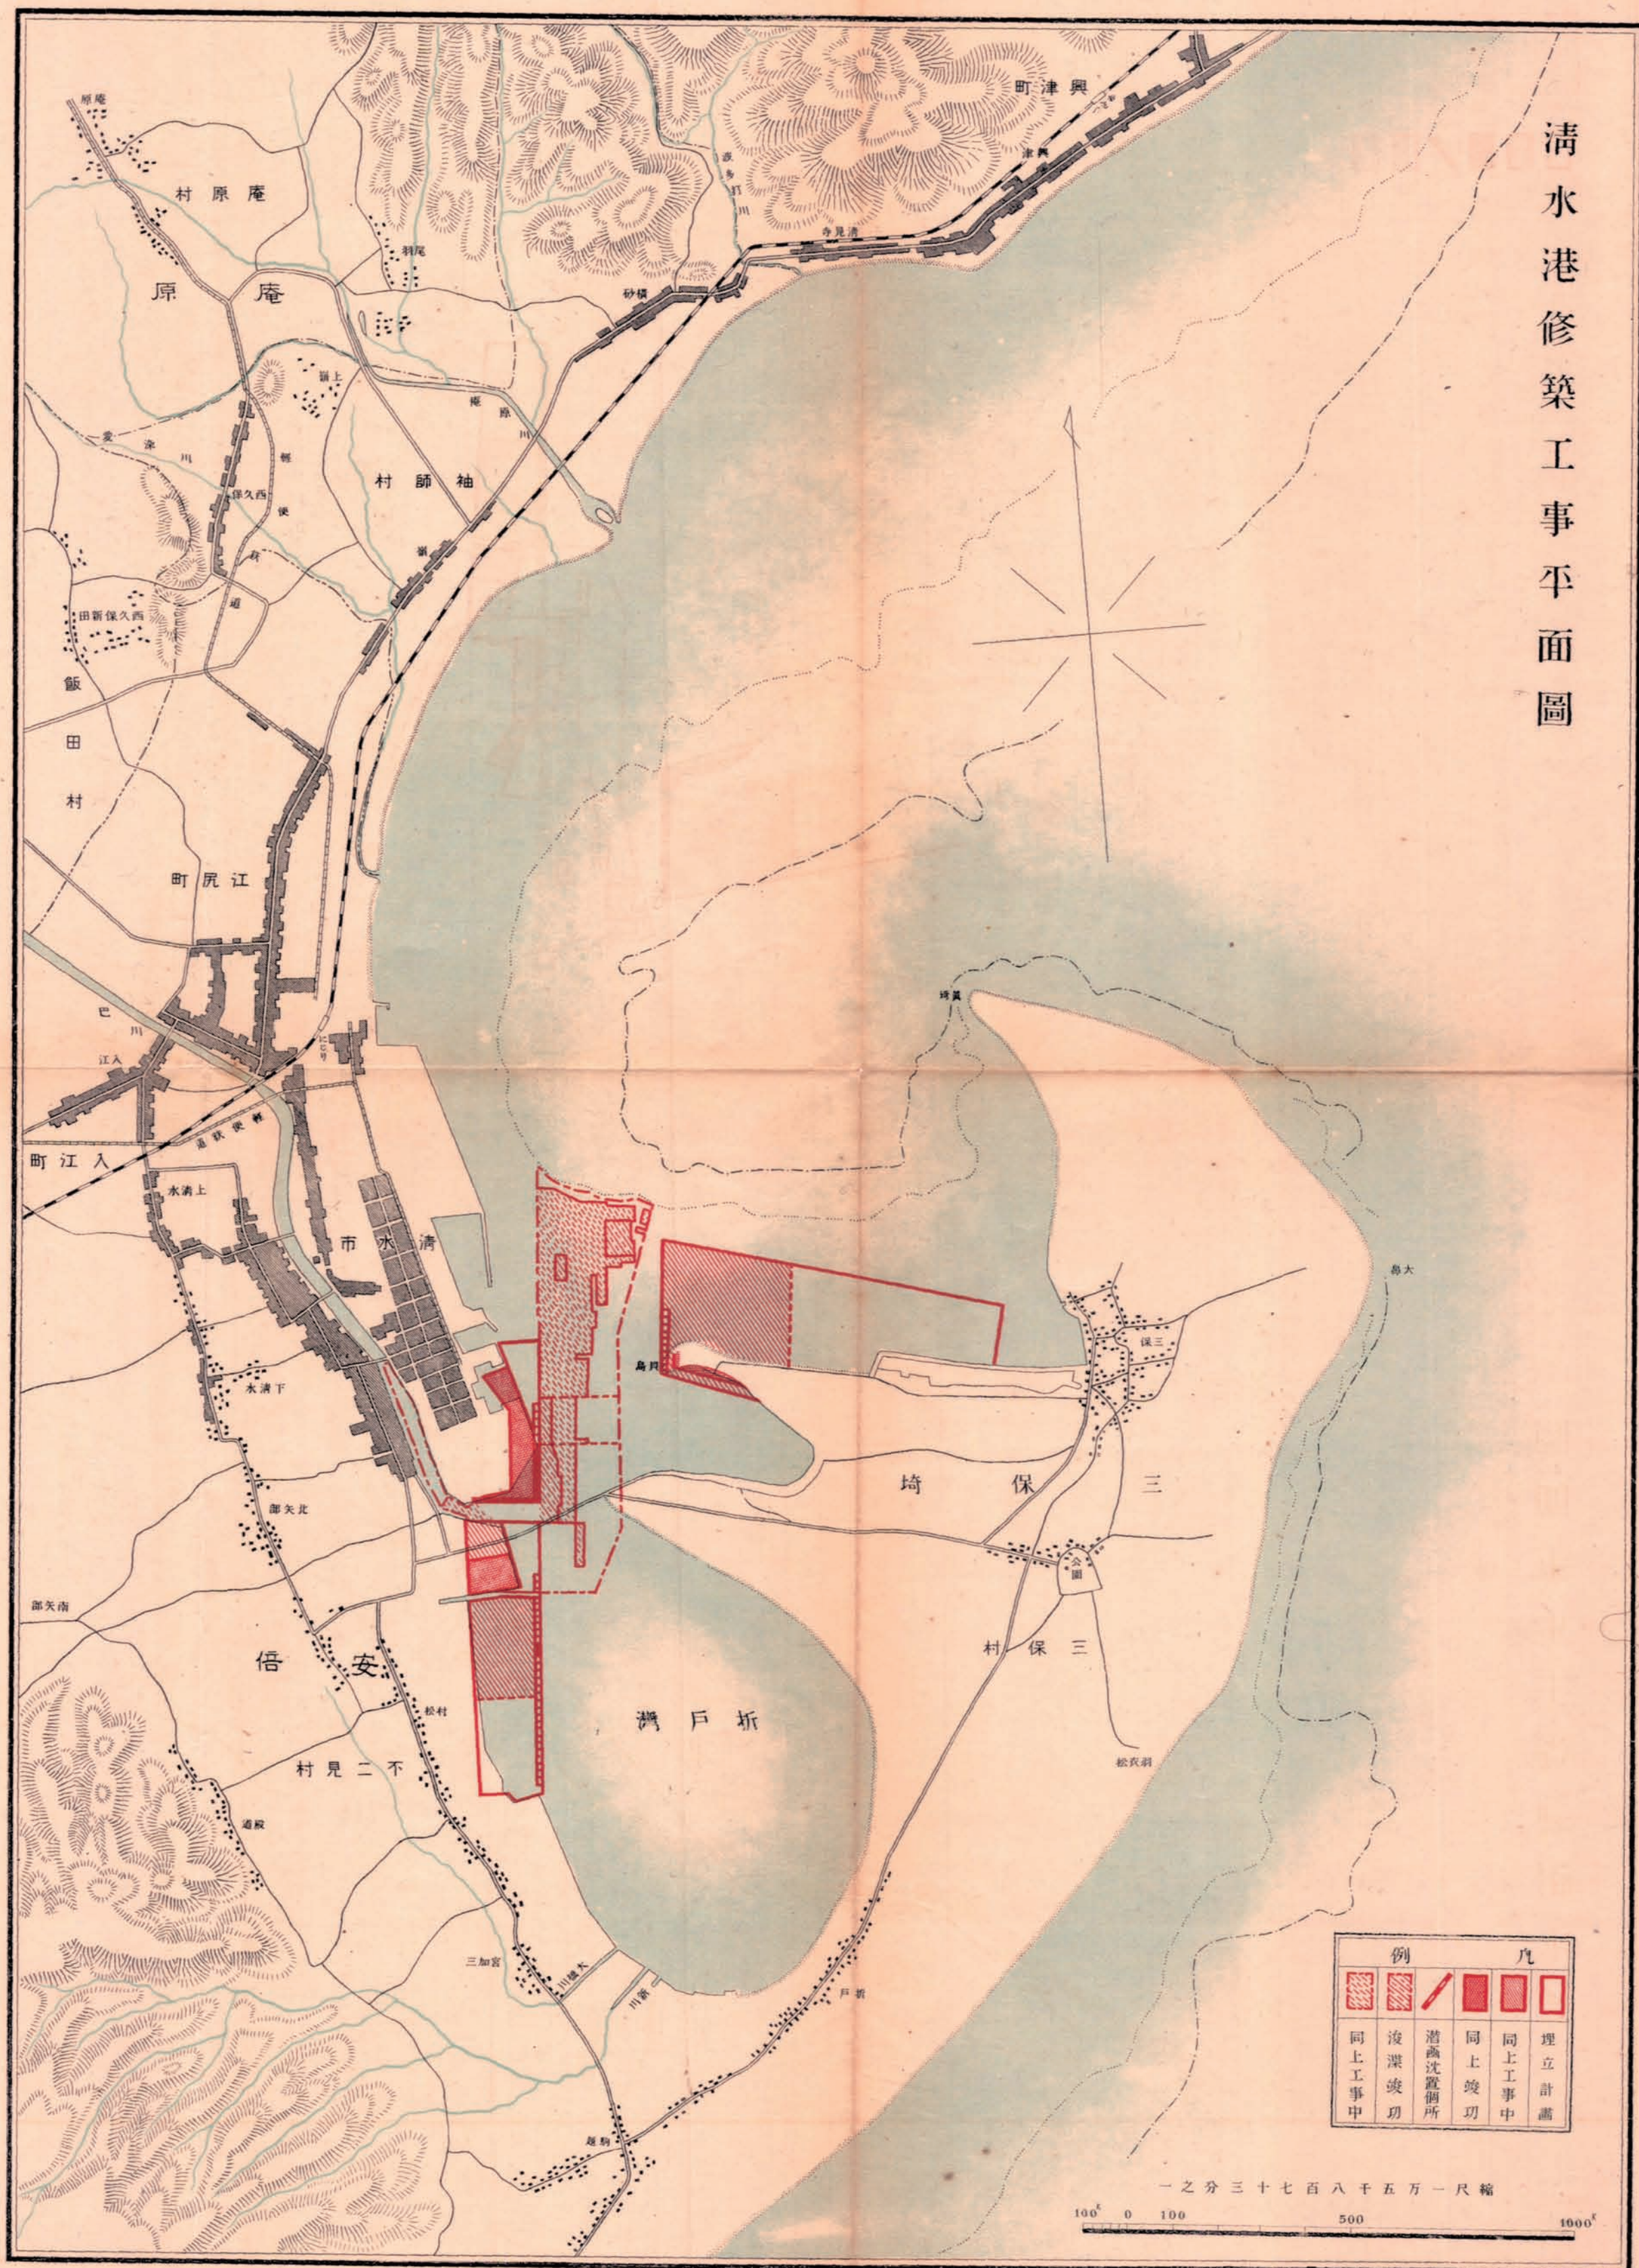

例		凡	
	同上工事中		埋立計畫
	没漂波切		同上工事中
	遺跡沈置個所		同上工事中
	同上工事中		同上工事中
	同上工事中		同上工事中

一之分三十七百八千五万一尺縮

100 0 100 500 1000