



利根川第一期工事修平地面圖

縮尺七萬五千分之一
0 5 10 20 30 里

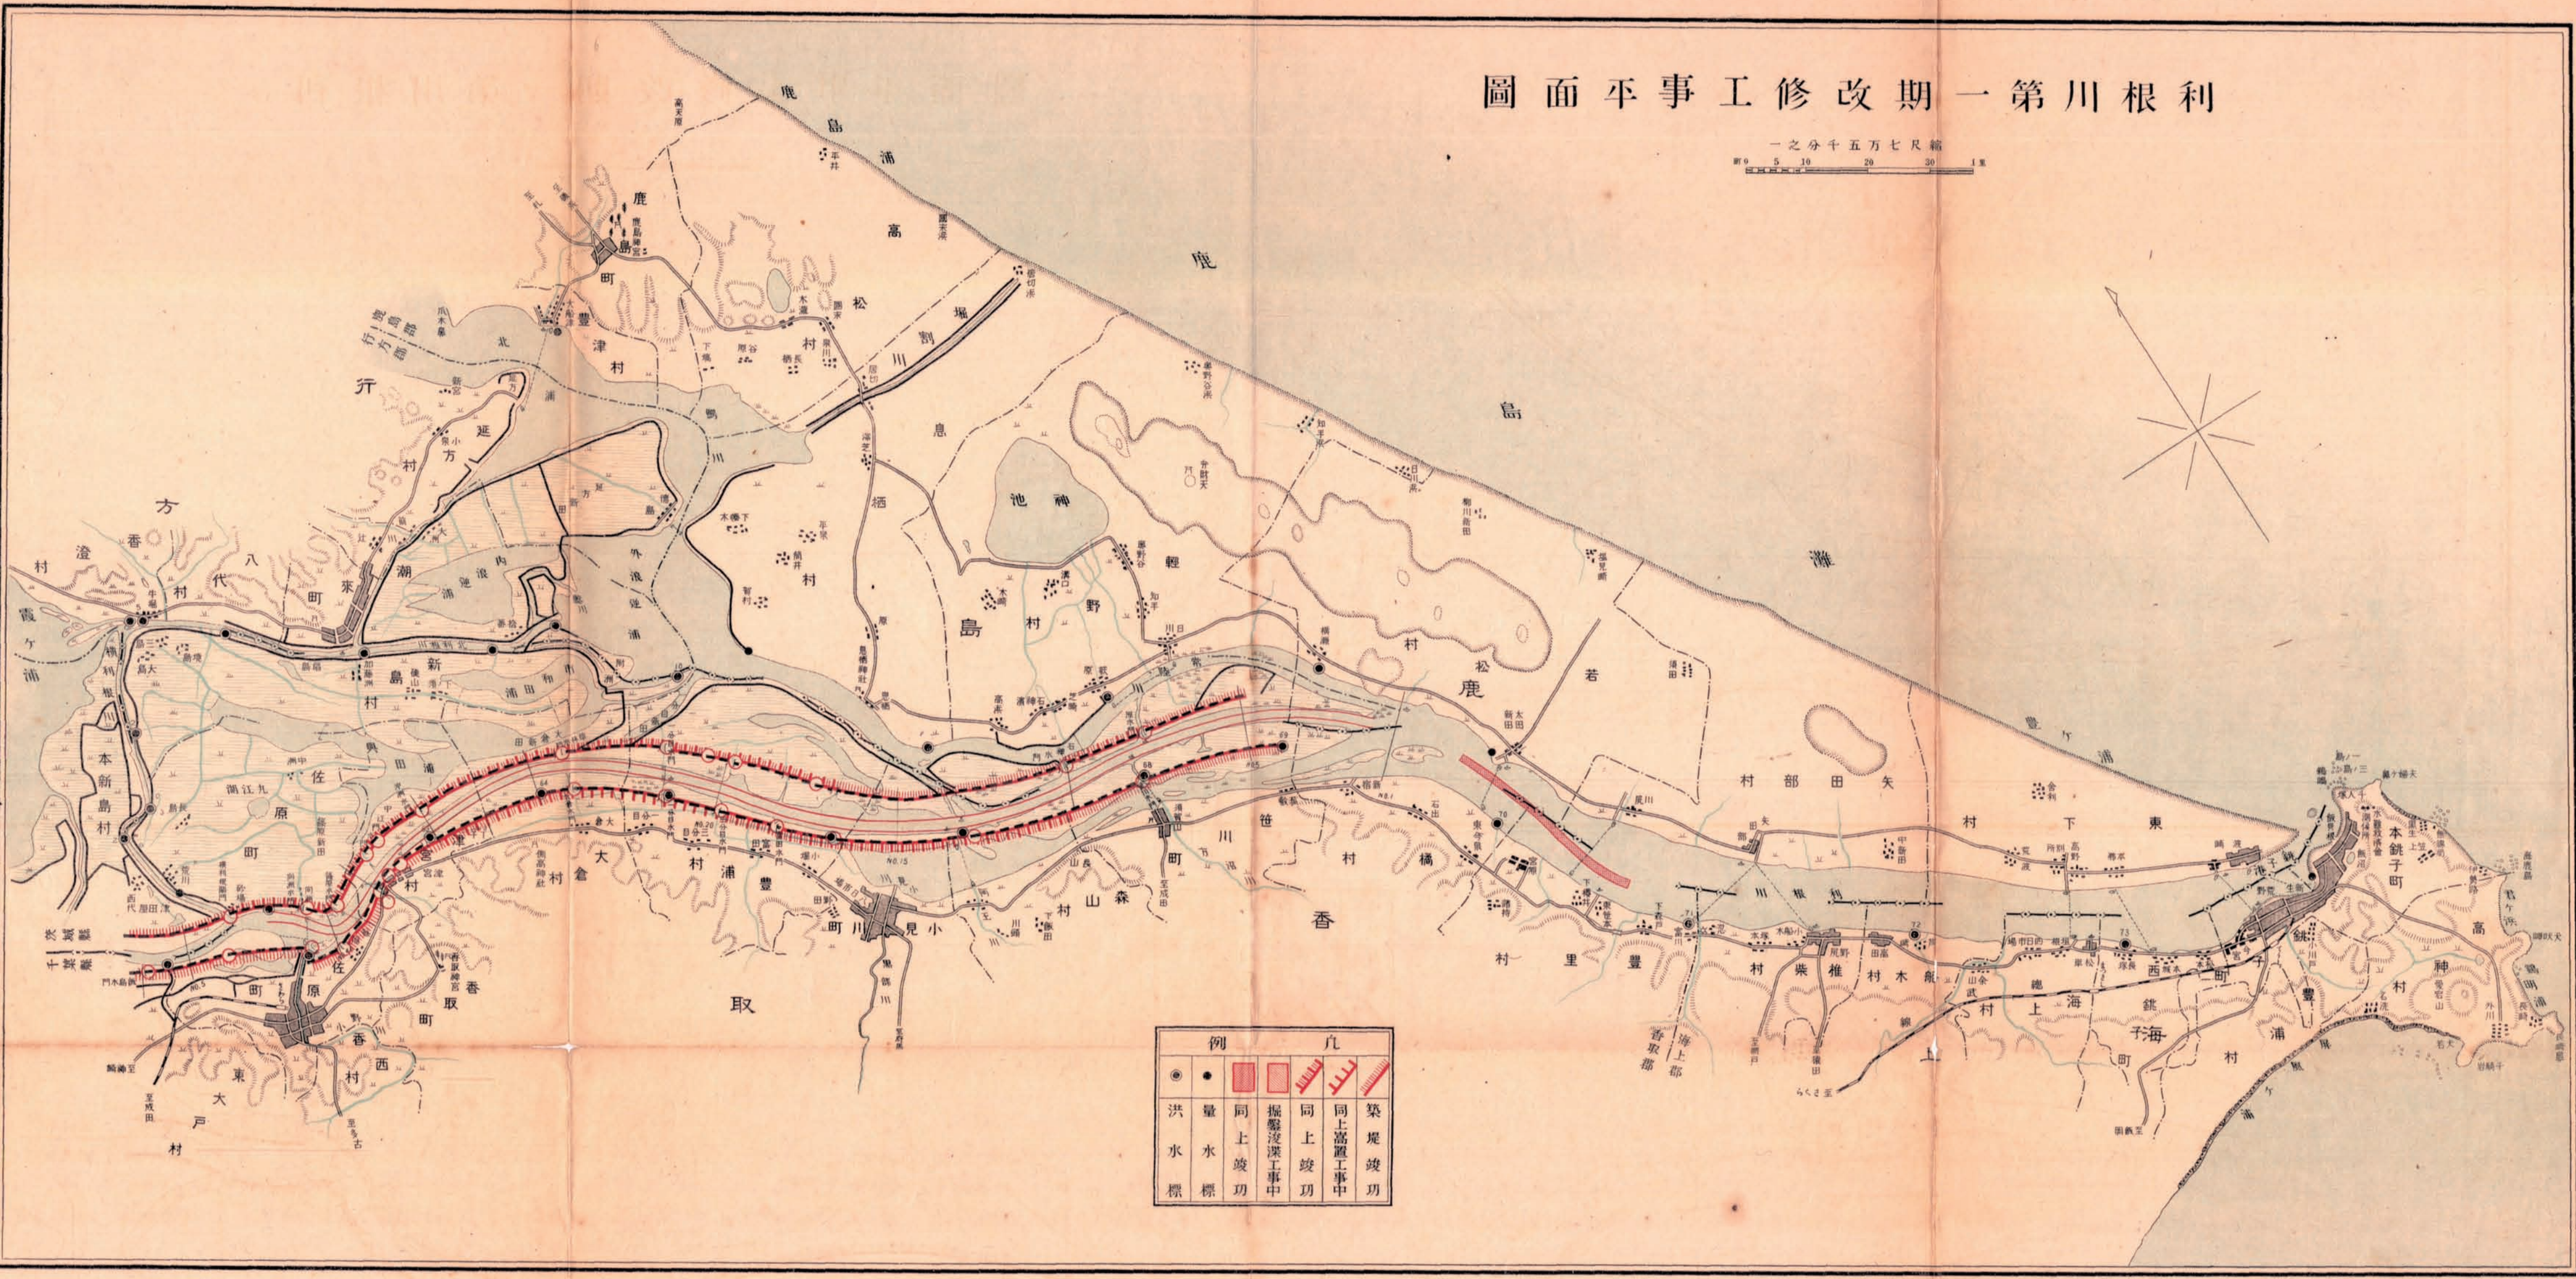


利根川第二期修改工事平面圖

一之分千五万七尺縮

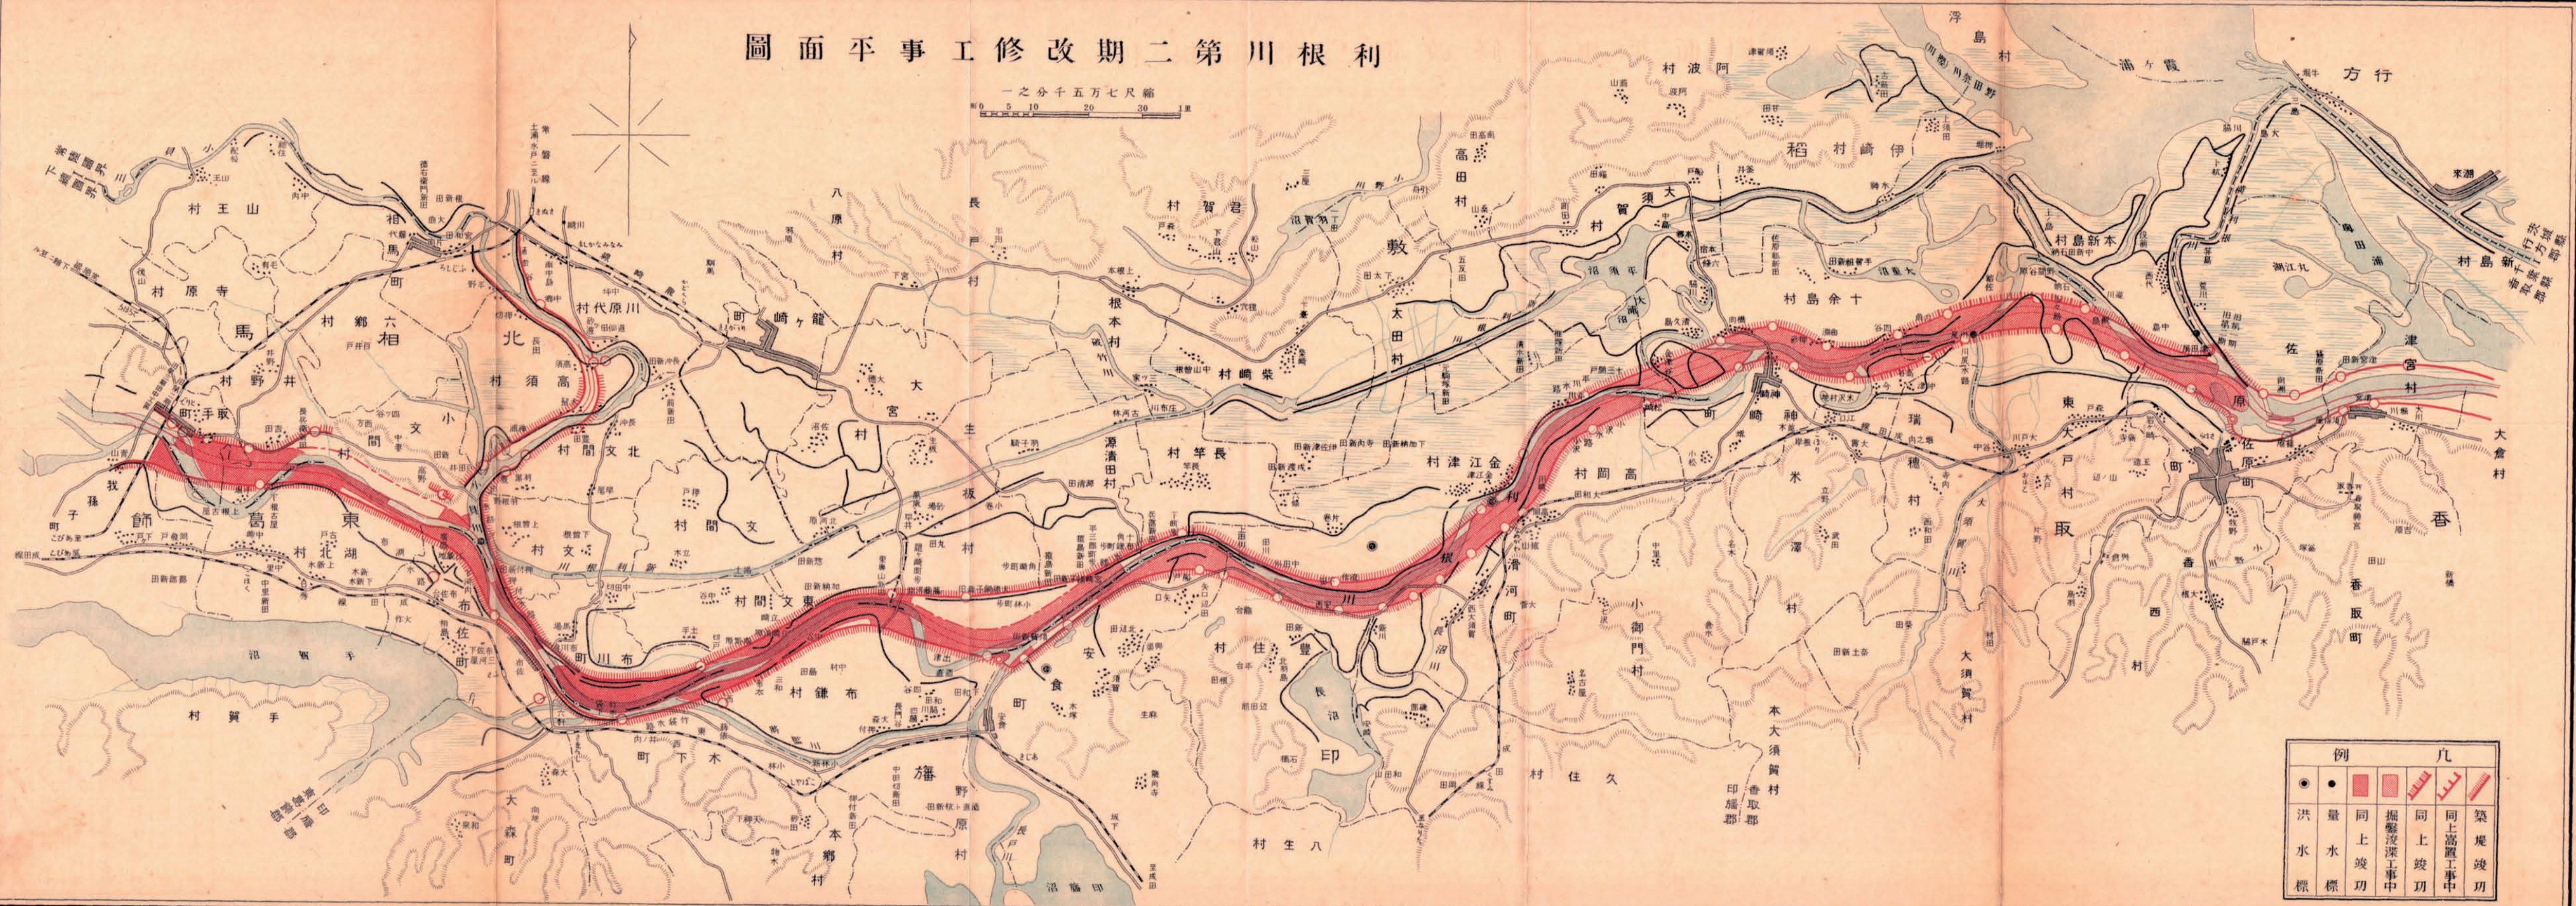

例			凡		
●	●				
洪	量	同上	掘鑿滾漂工事中	同上	同上
水	水	竣工	竣工	置工事中	築堤竣工
標	標	功	功	功	功

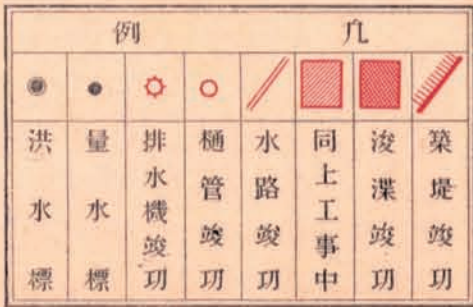

利根川第三期工事修平圖面(其二)

縮尺七萬五千分之一
0 5 10 20 30 40 50 60 70 80 90 100

例		凡	
●	○	⊙	⊚
洪水標	水量標	排水機竣工	樋管竣工
		水路竣工	同上工事中
		浚渫竣工	築堤竣工



利根川第三期工事修平圖面(其三)

