
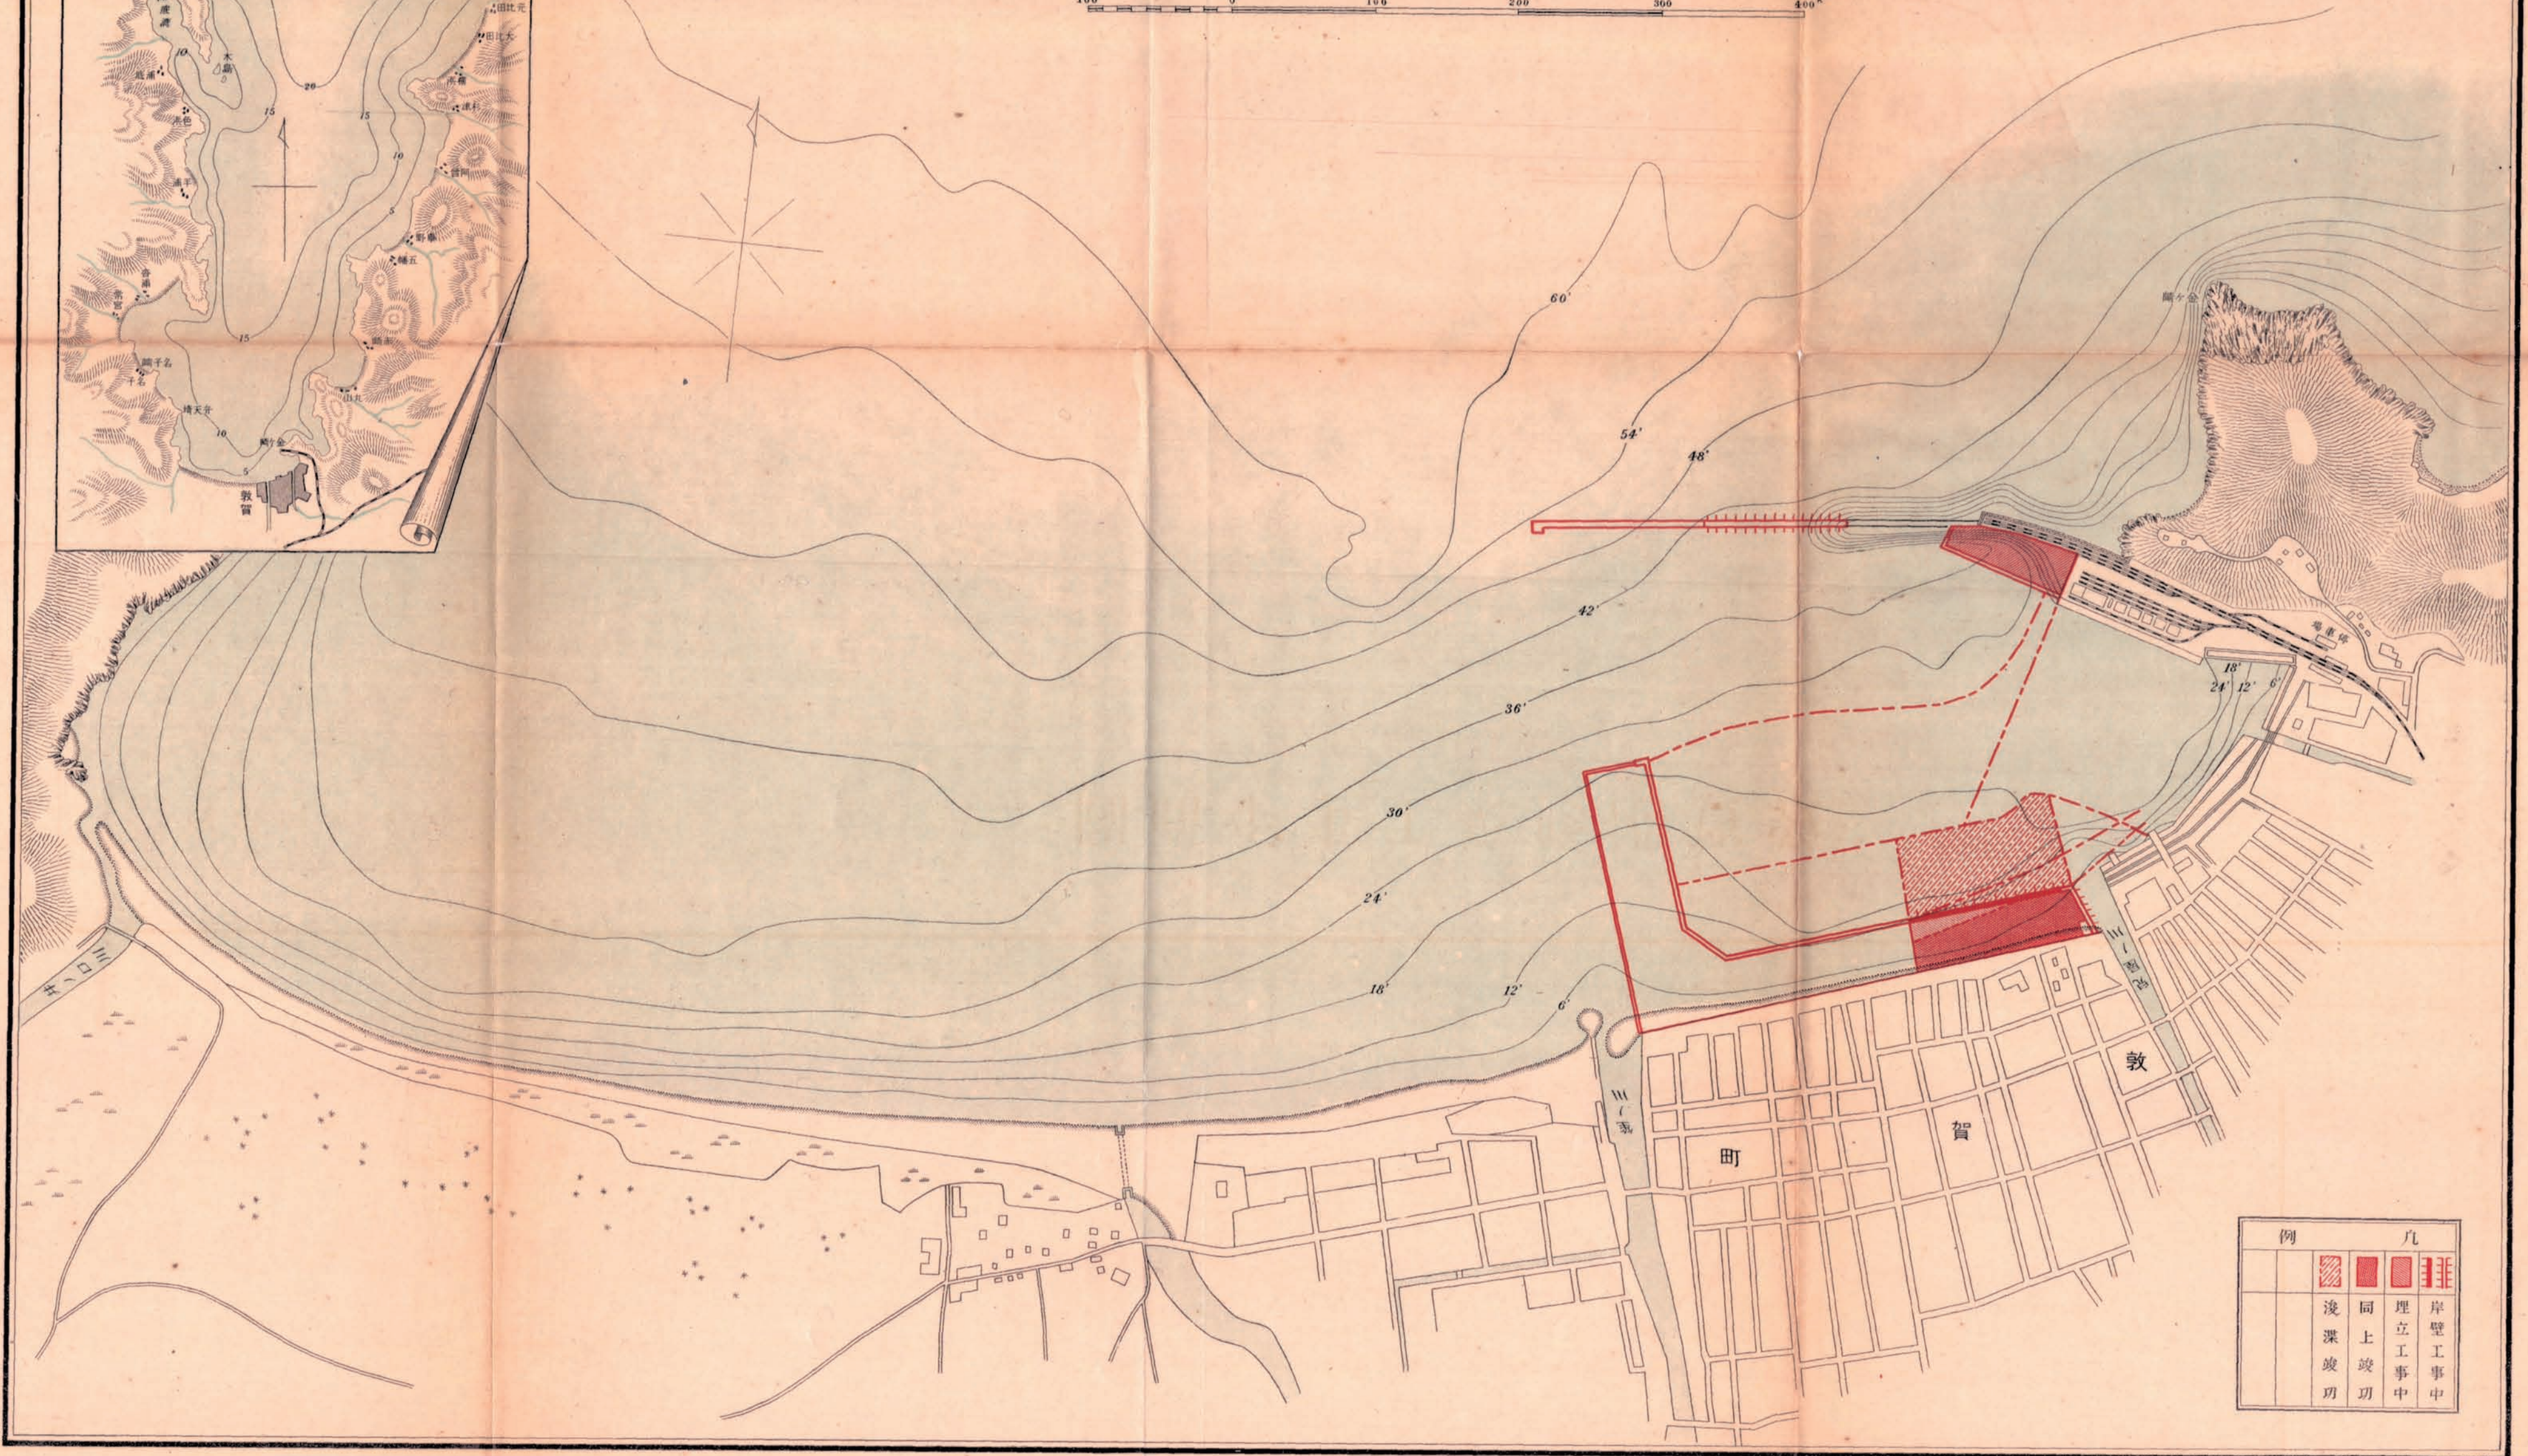


敦賀港修築工事平面圖

縮尺六千分之一

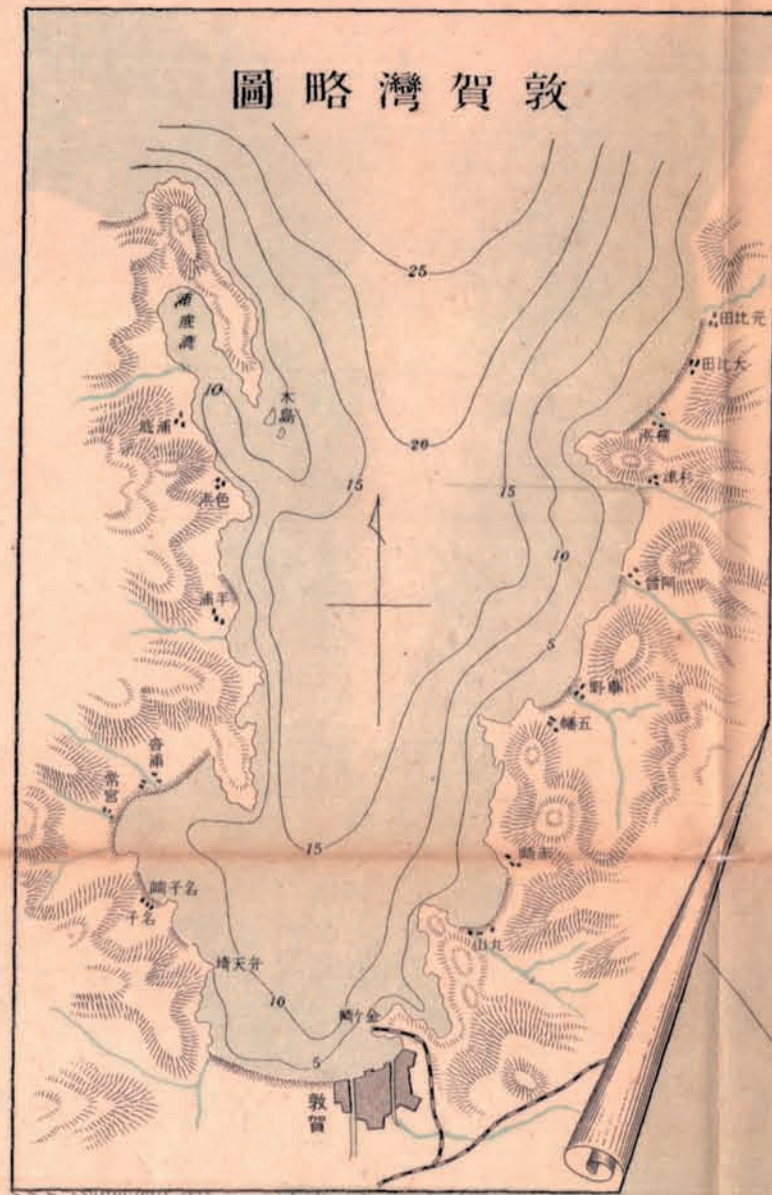

例	凡
淺	同上
深	同上
竣	竣
功	功
	埋立
	工事
	中
	岸壁
	工事
	中