
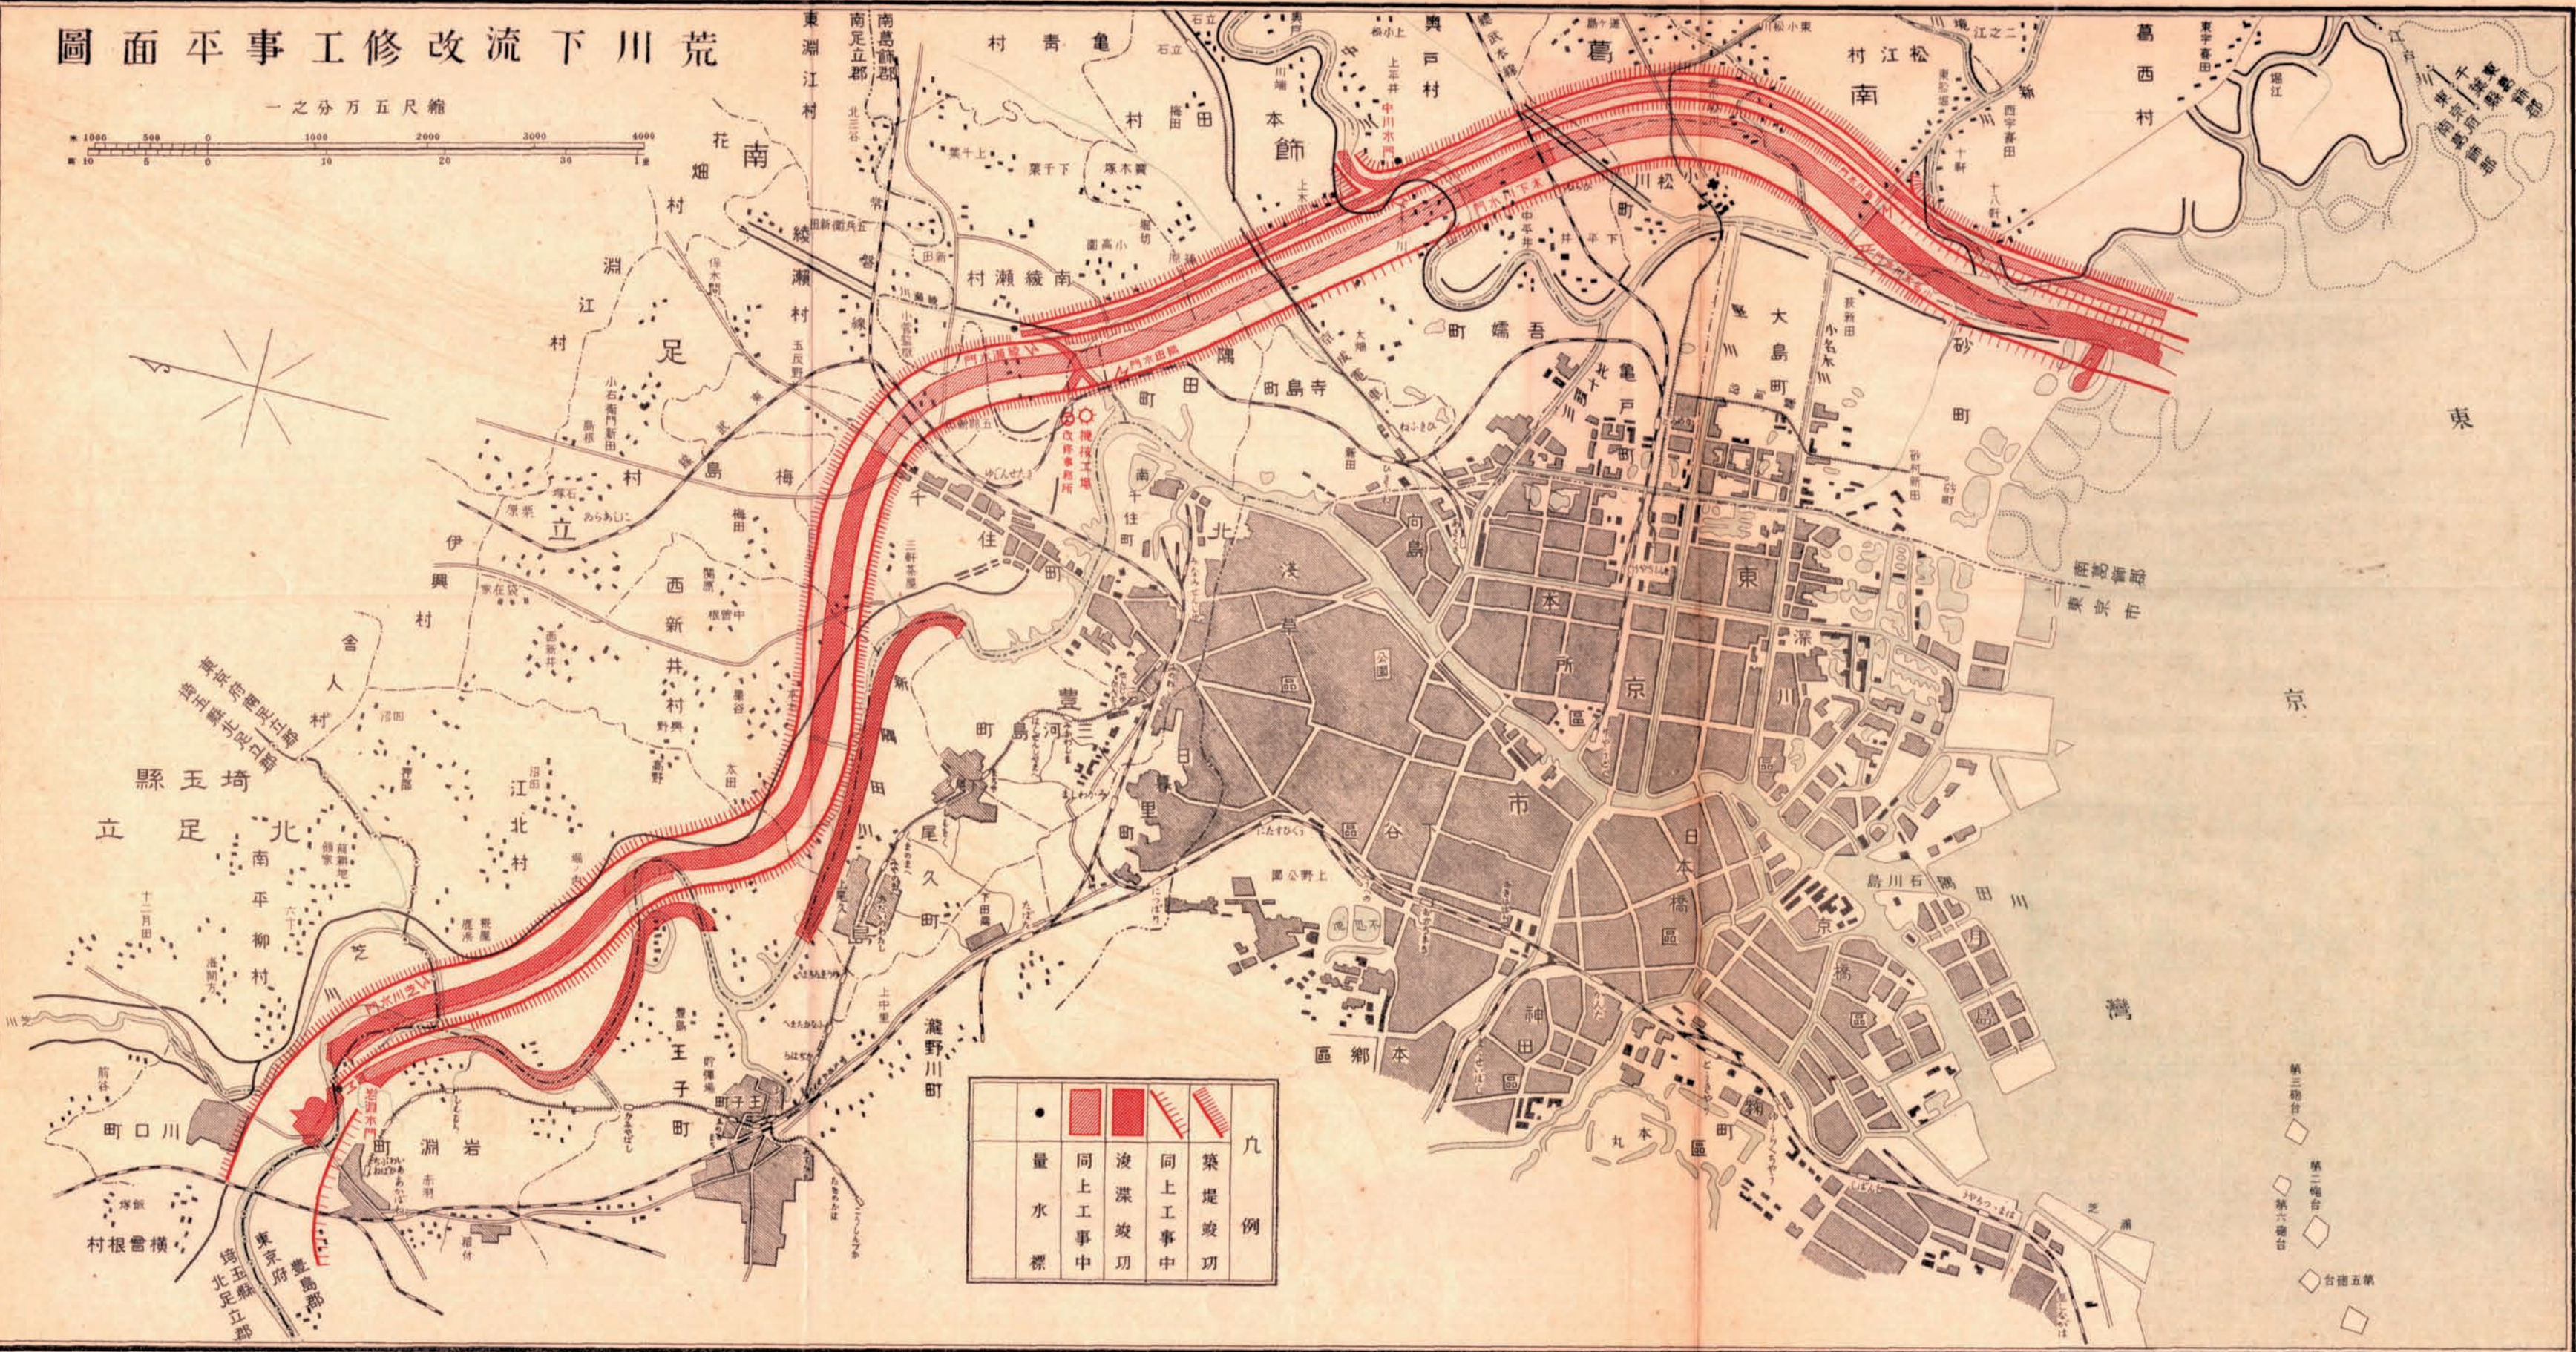
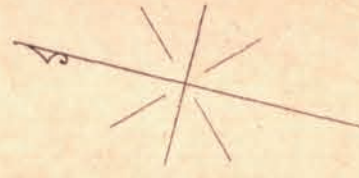


荒川下流改修工事平面圖

縮尺五萬分之一

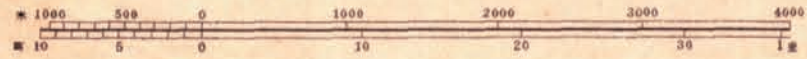

●	■	■	■	凡例
量水標	同上工事中	浚渫竣工	同上工事中	築堤竣工

- 第三砲台
- 第二砲台
- 第六砲台
- 台地五第