
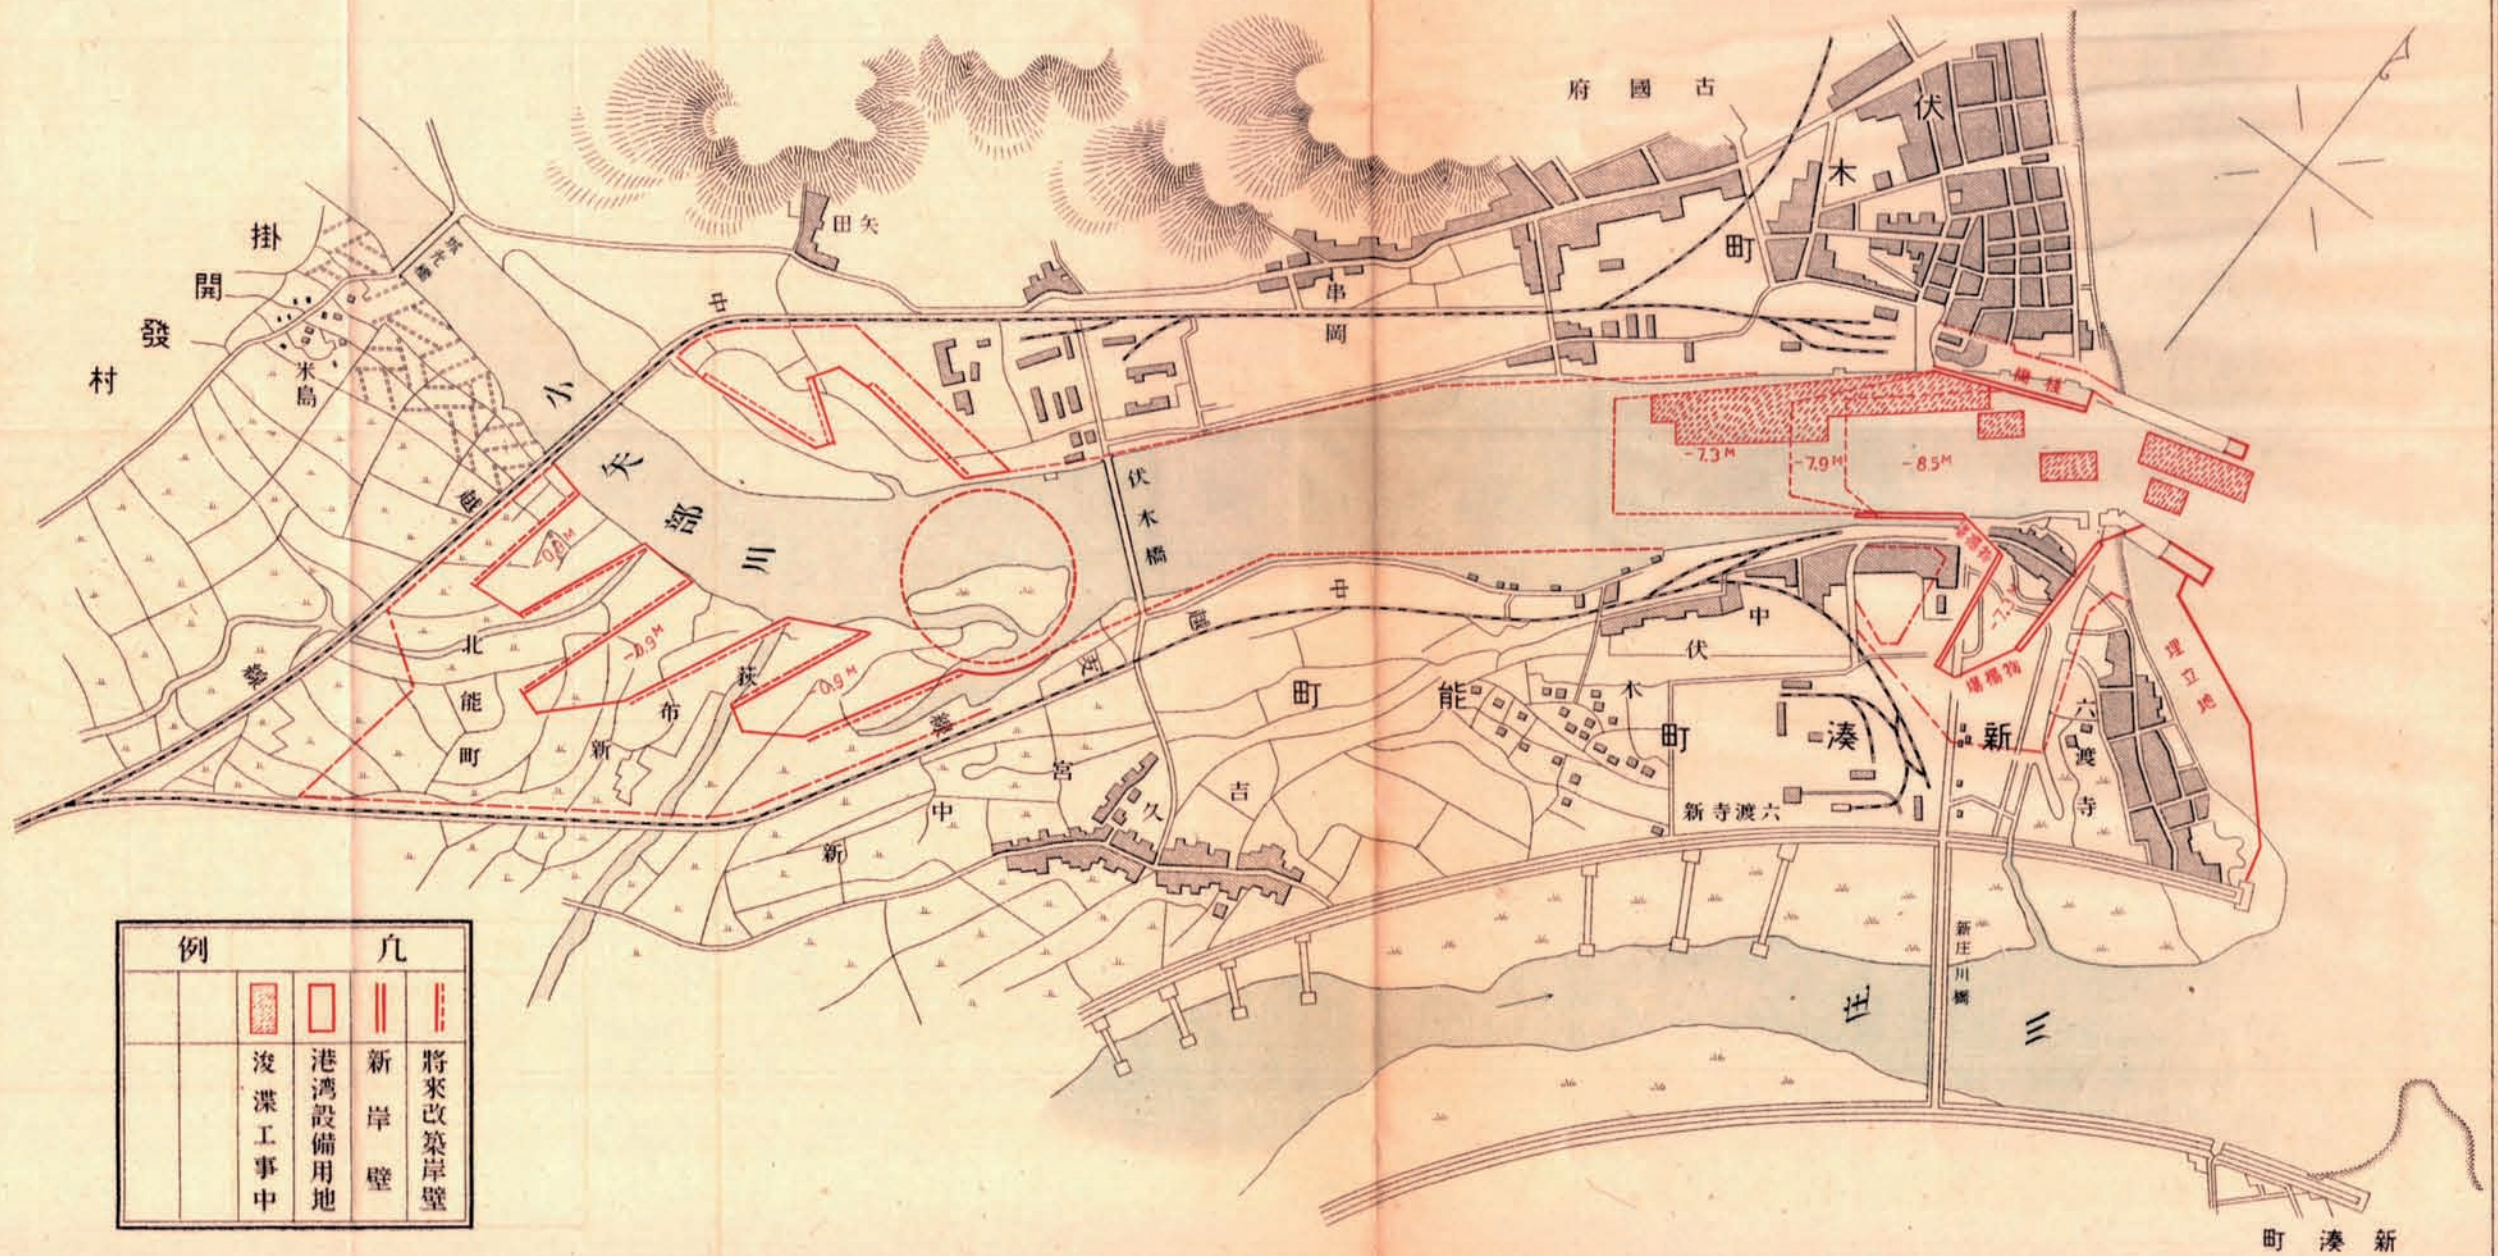


伏木港修築工事平面圖

縮尺 一萬一千分一

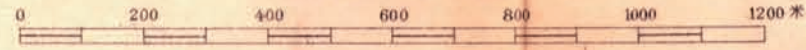

例	凡
浚渫工事中	港灣設備用地
	新岸壁
	將來改築岸壁