



關門海峽修改工事平面圖

一之分四十七百七万四尺縮

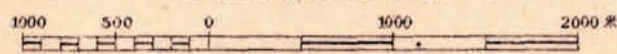

門 長

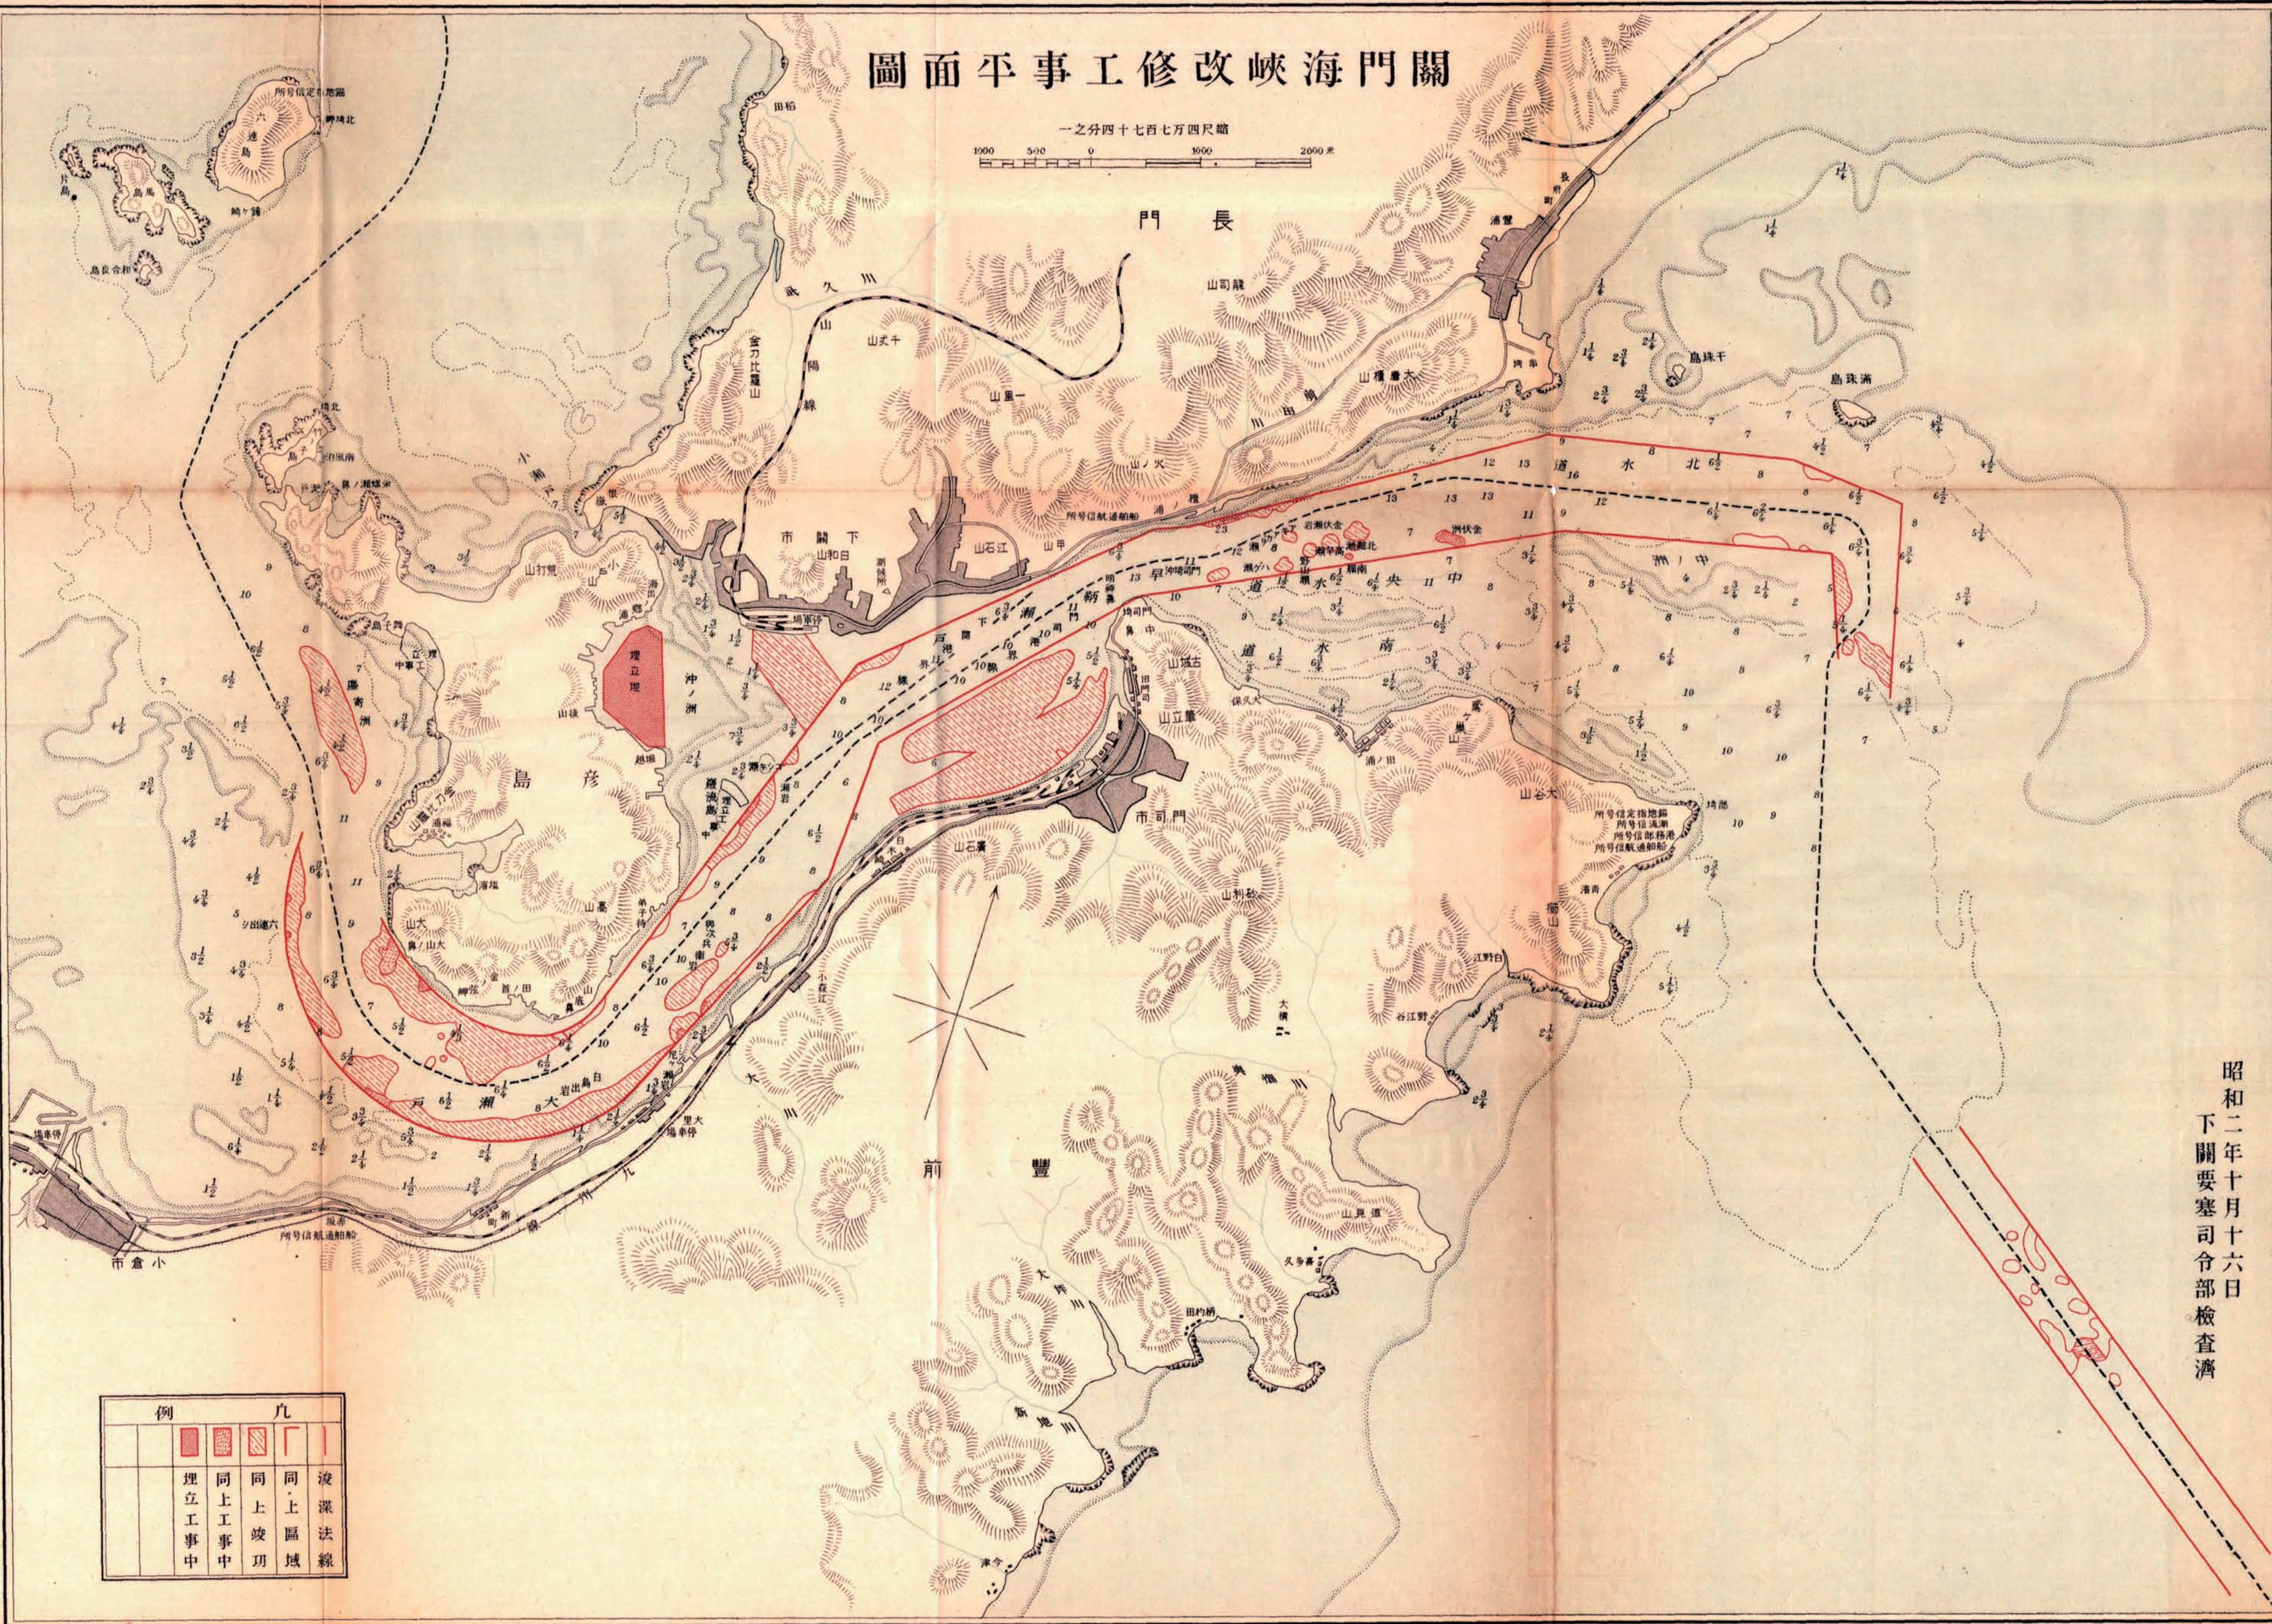

昭和二年十月十六日
下關要塞司令部検査済

例		凡			
					
		埋立工事 中	同上工事 中	同上竣 功	同上區 域