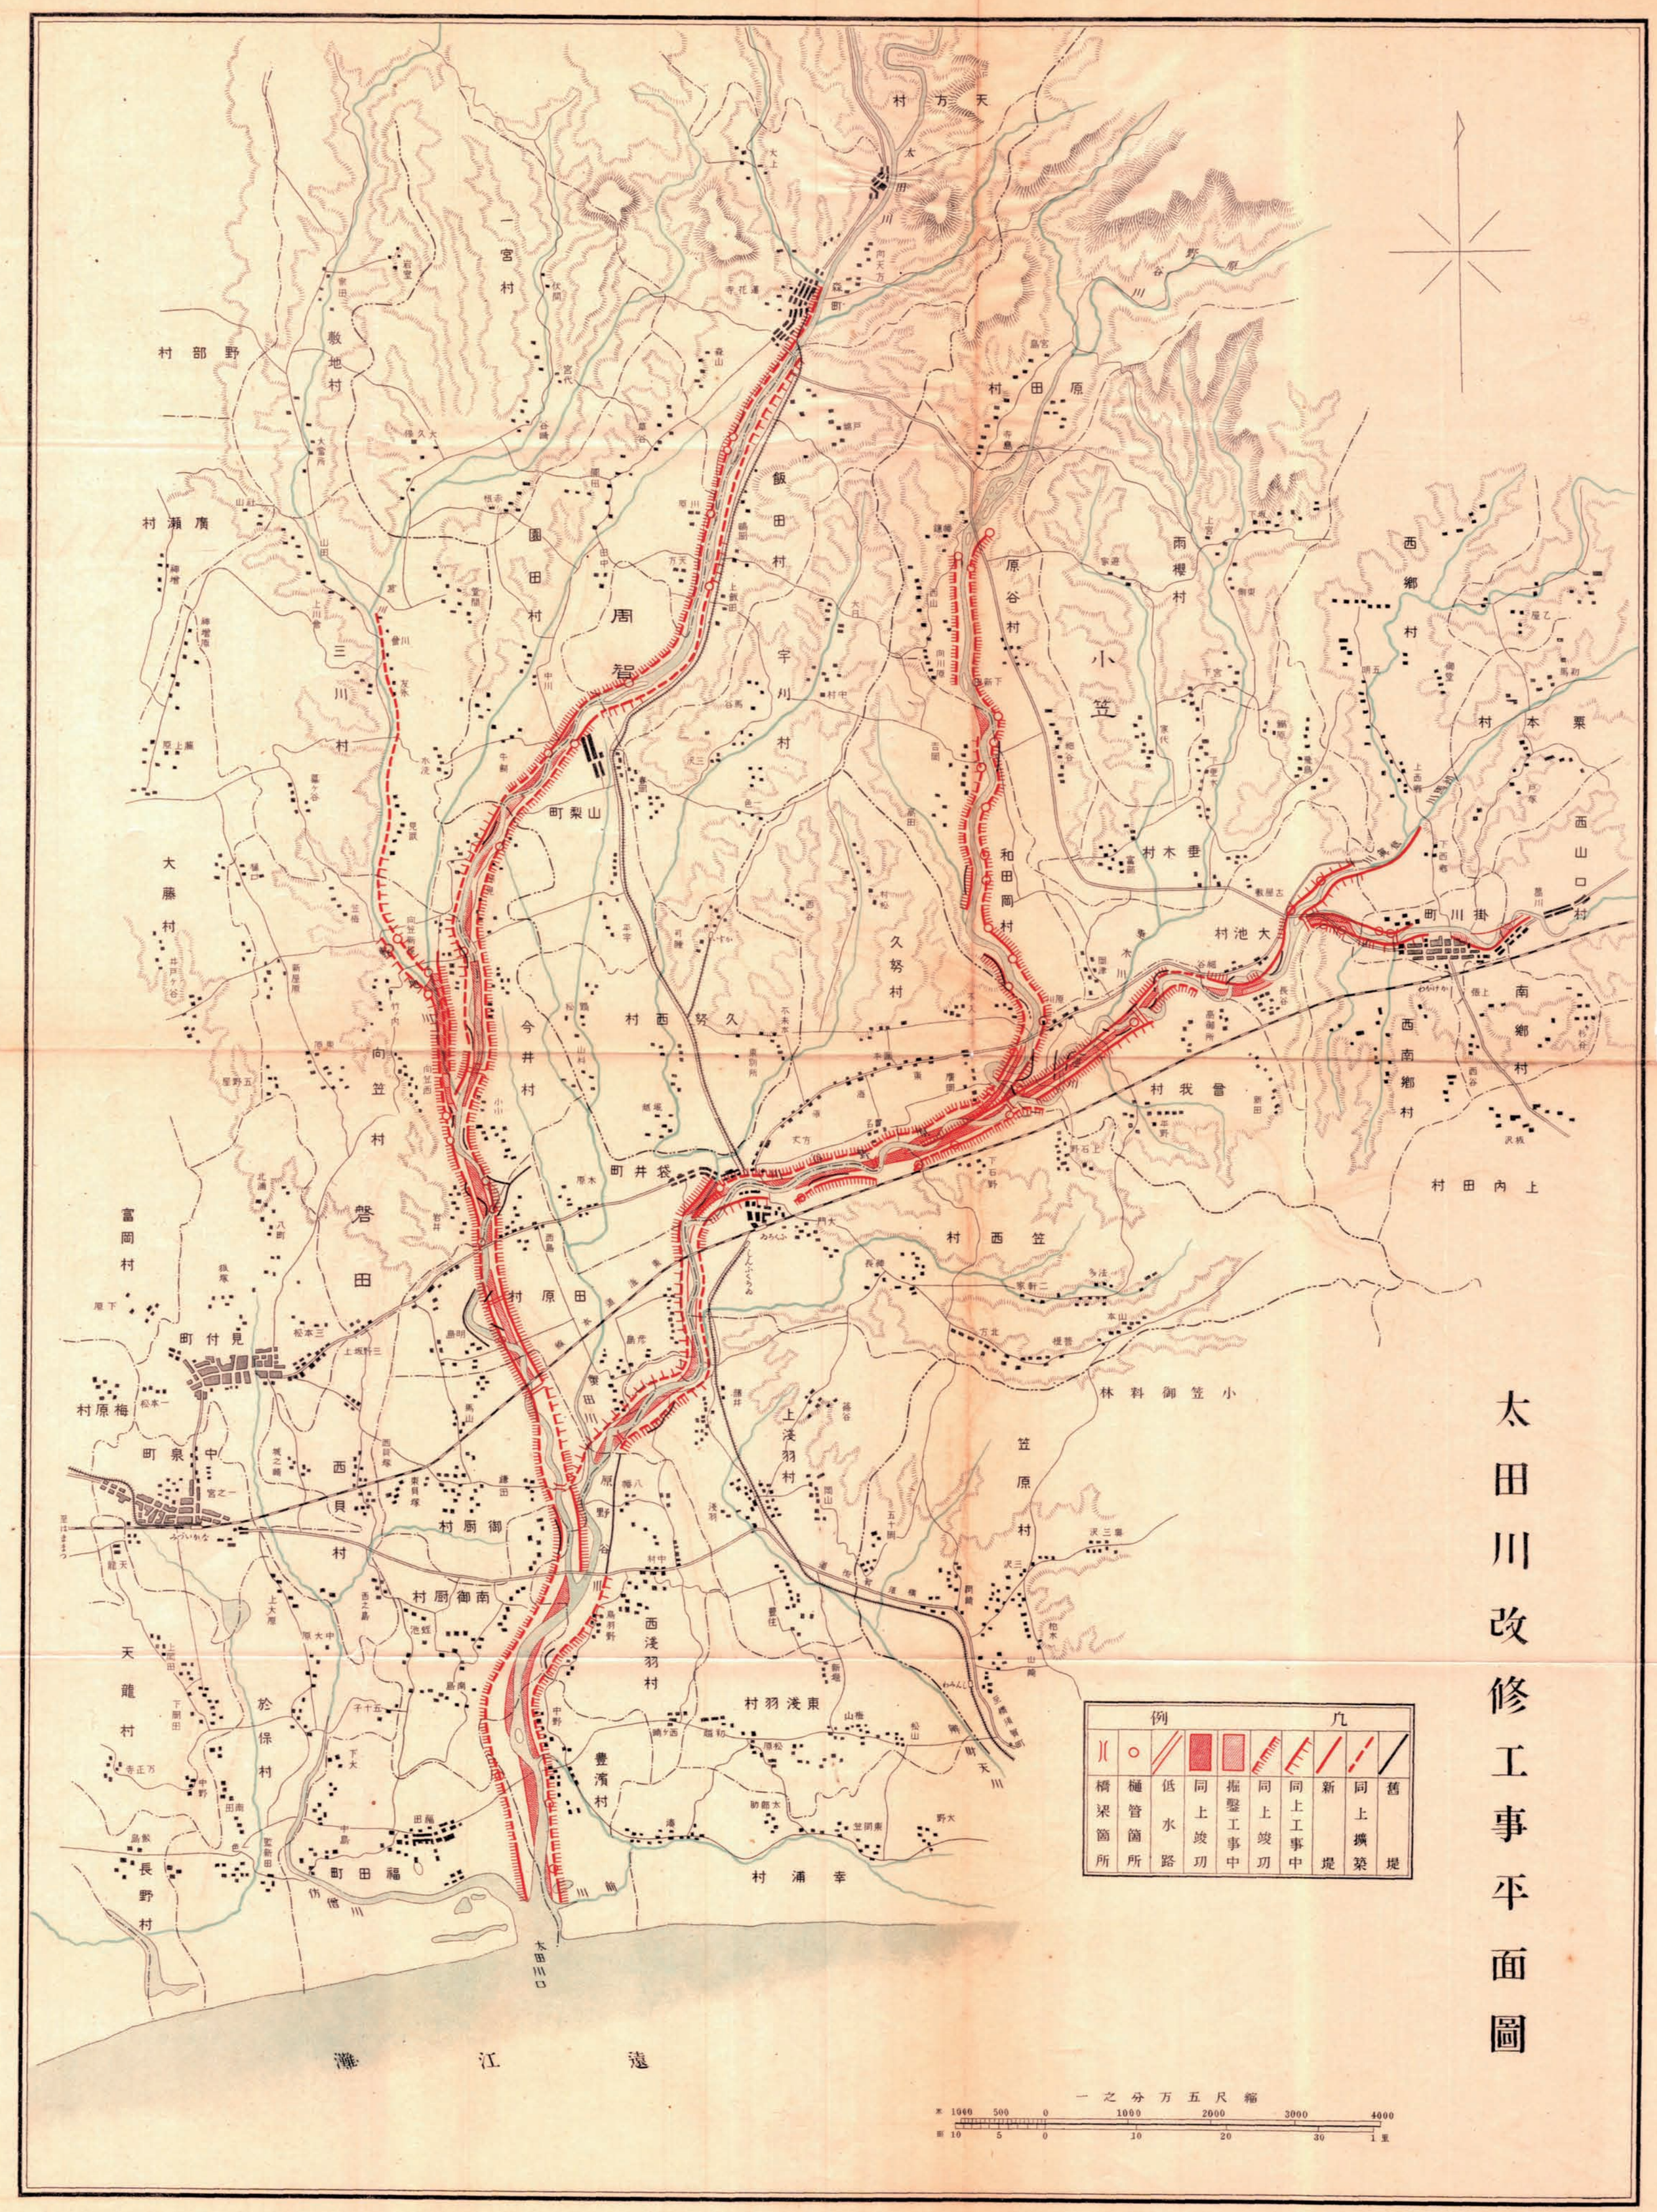
太田川改修工事平面圖
例凡
橋梁箇所
樋管箇所
低水路
同上竣功
掘鑿工事中
同上竣功
同上工事中
新堤
同上擴築
舊堤
縮尺五万分之一
遠江灘
太田川口
天竜川
周智郡
磐田郡
山梨町
袋井町
掛川町
見付町
福田町
長野村
天竜村
於保村
今井村
久努村
西久努村
原谷村
和田岡村
小笠村
雨櫻村
西郷村
本郷村
西山口村
大池村
我曾村
西南郷村
南郷村
上内田村
西笠村
林料御笠
笠原村
上淺羽村
東淺羽村
西淺羽村
豐濱村
幸浦村
御厨村
南御厨村
西貝村
中泉町
梅原村
富岡村
大藤村
向笠村
磐田村
村原田
三川村
廣瀬村
園田村
宇刈村
一宮村
敷地村
野部村
飯田村
天方村