


多 摩 川 改 修 工 事 平 面 圖

一之分万五尺縮

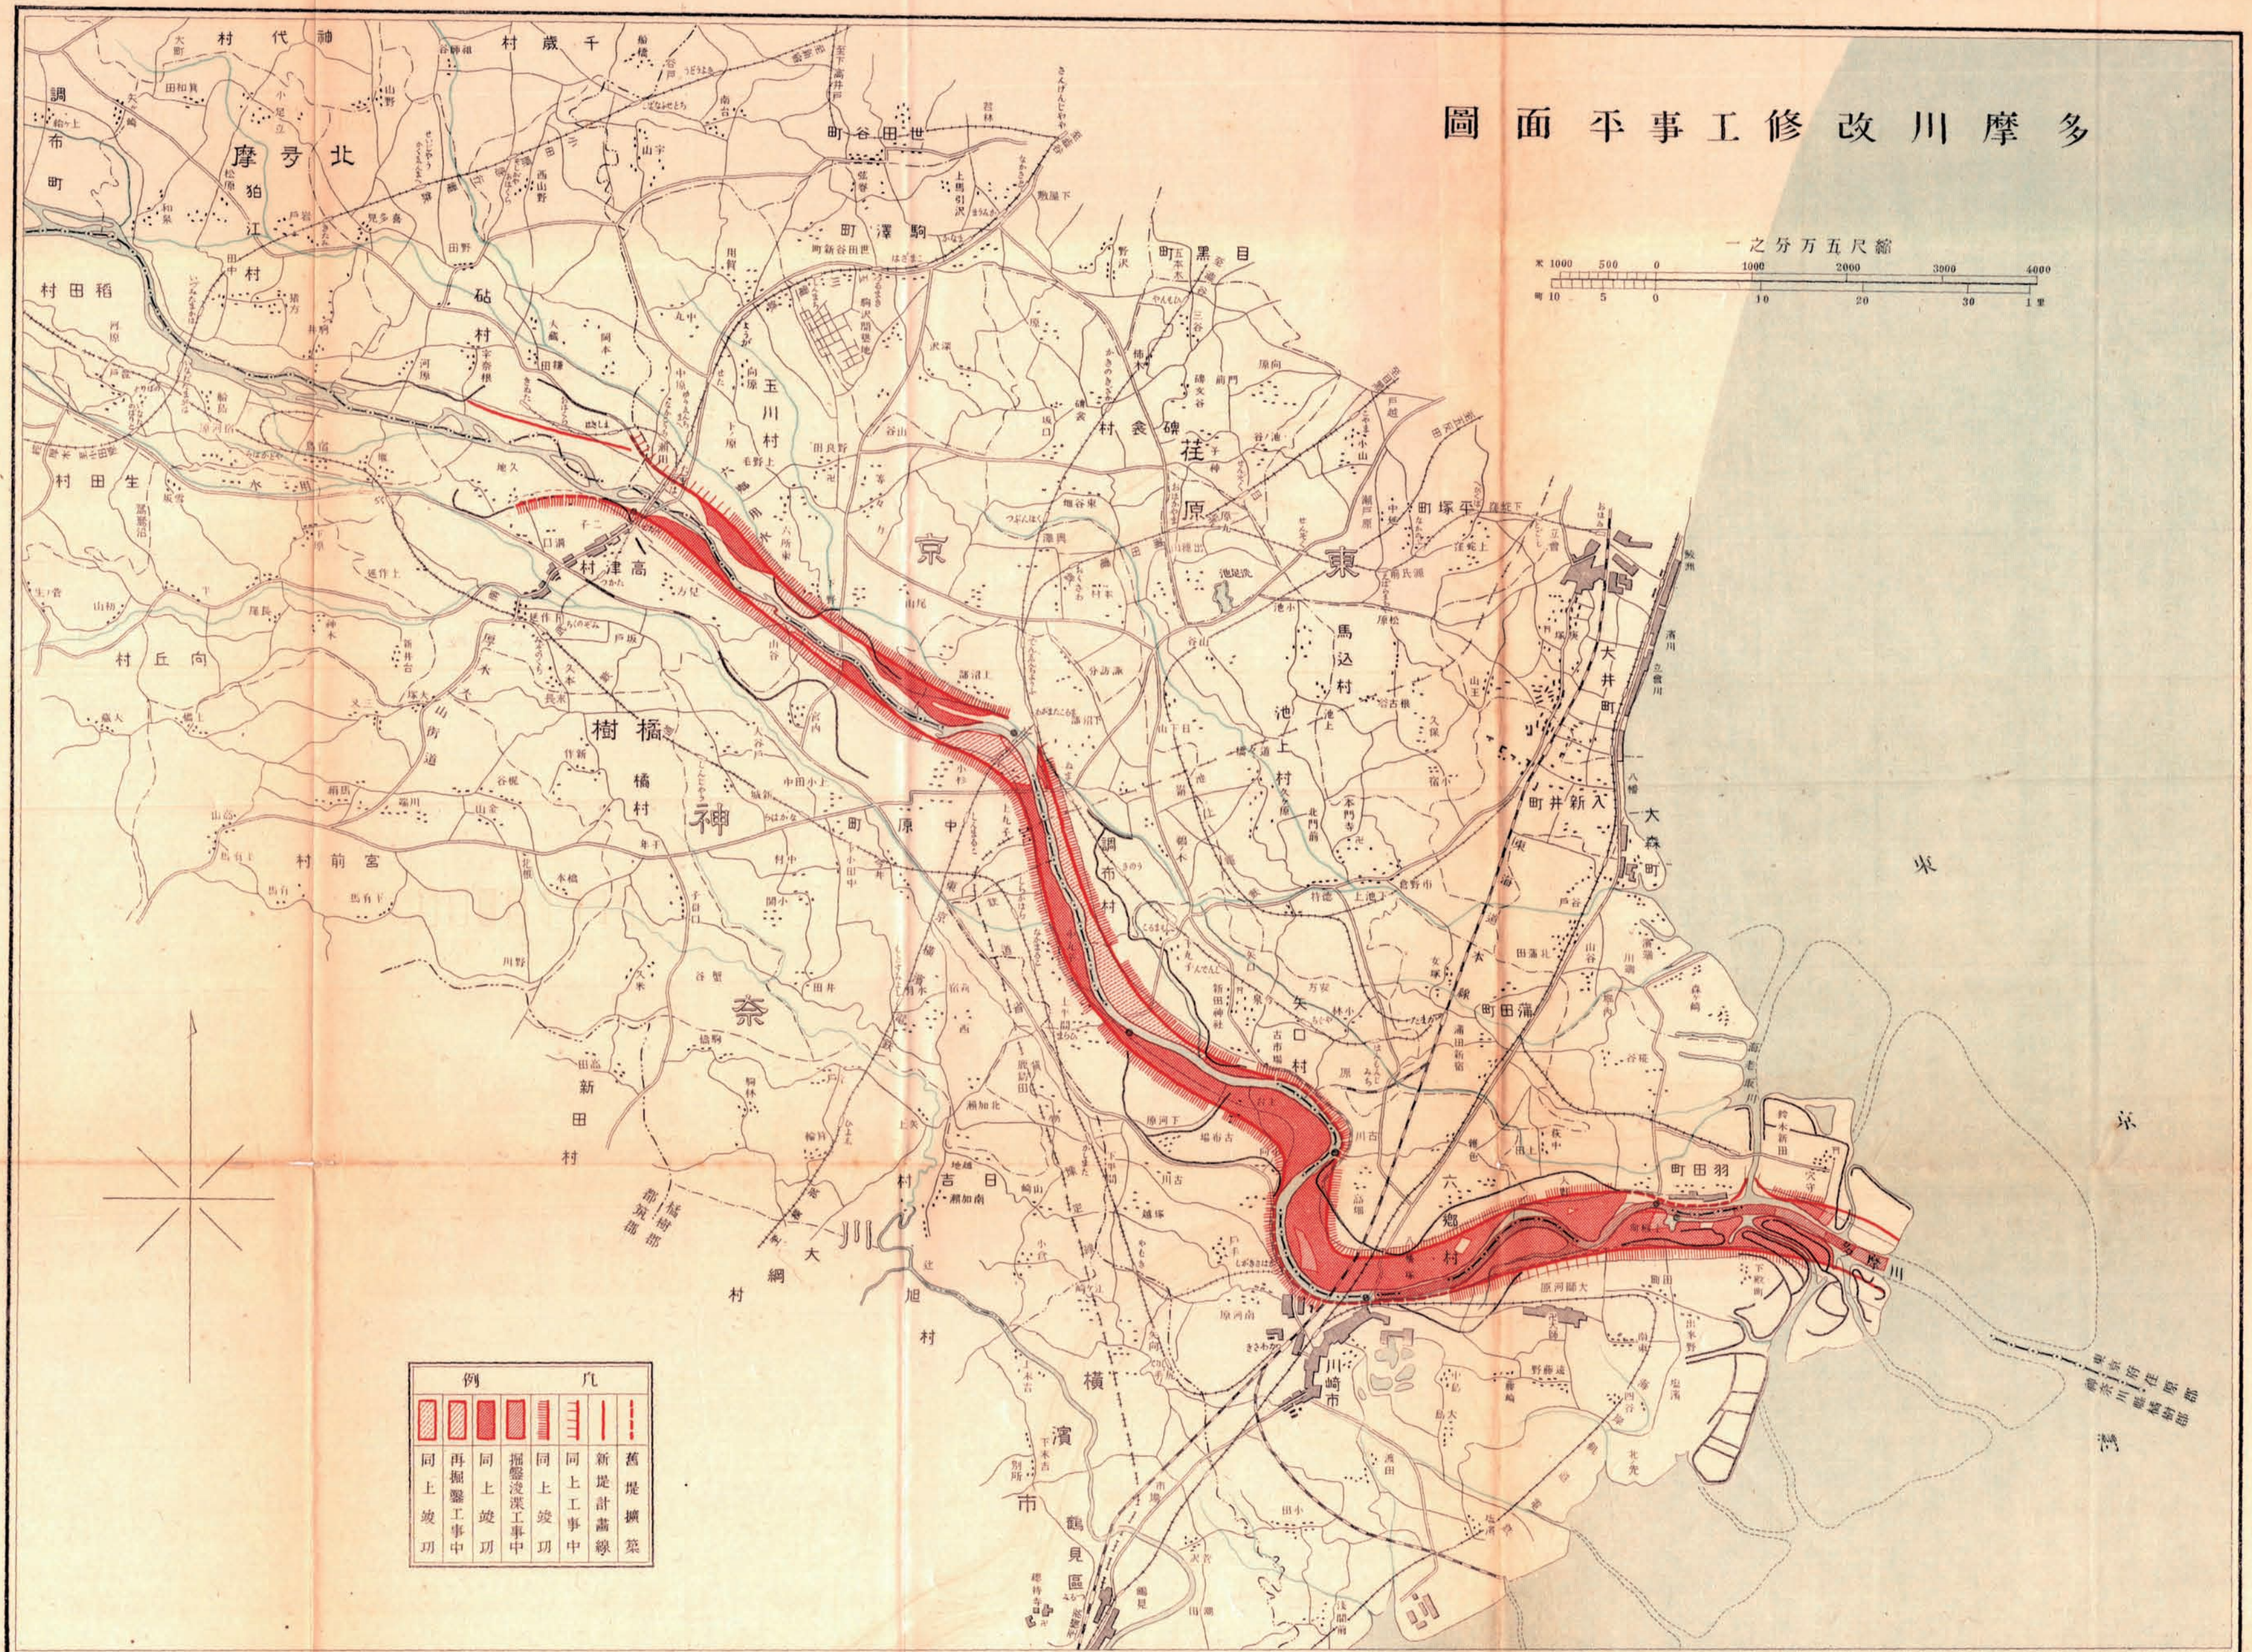

例				凡			
							
同上 竣工	再掘 工事中	同上 竣工	掘盤 淺深工事中	同上 竣工	同上 工事中	新堤 計畫線	舊堤 擴築