



利根川第一期工事修平地面圖

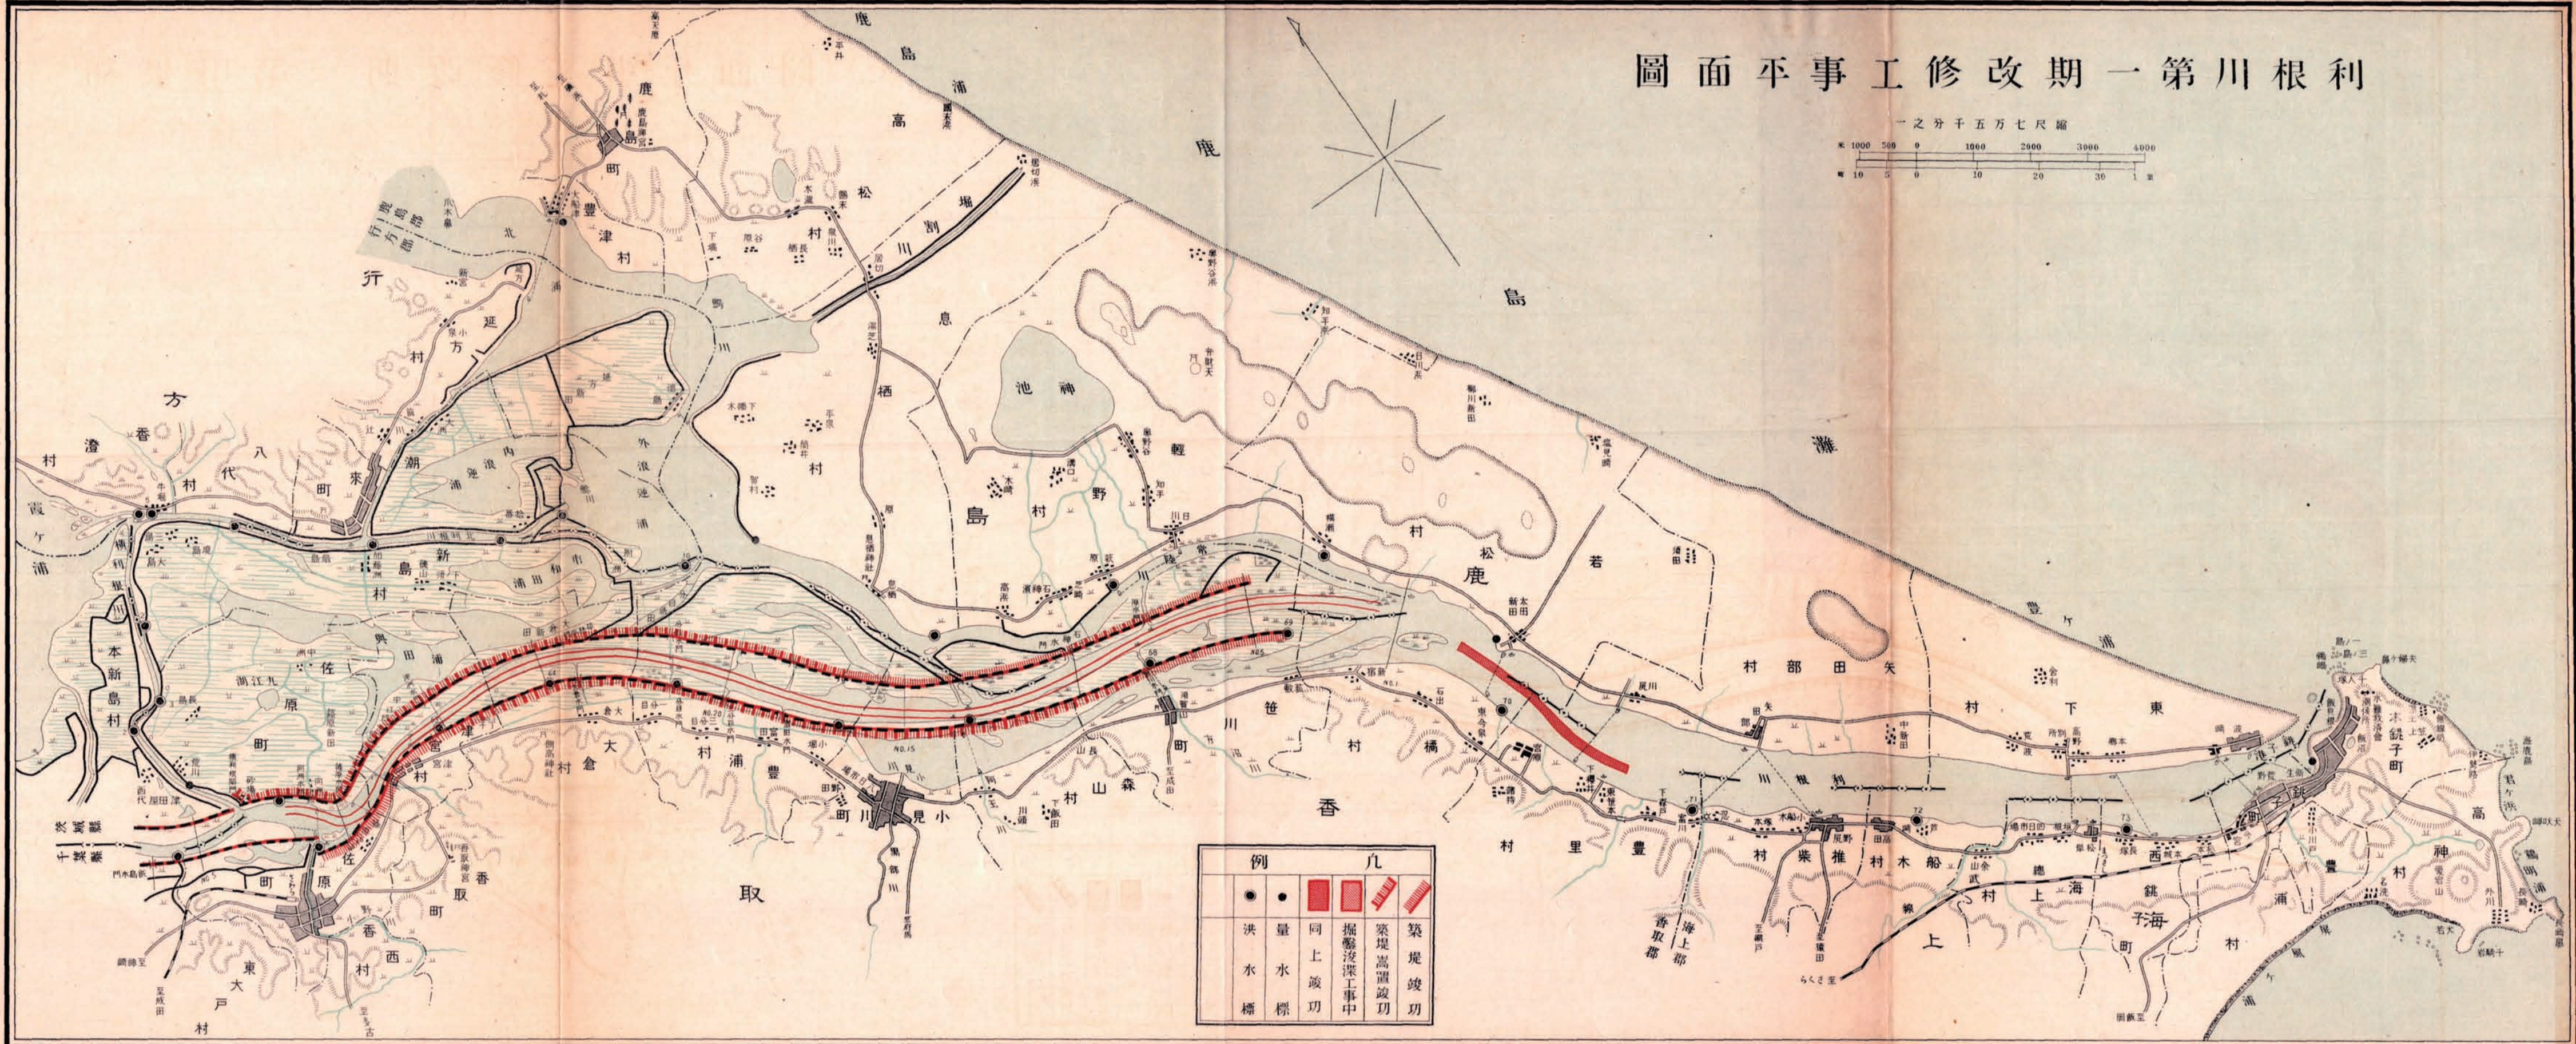

例		凡	
●	●	■	■
洪水標	水量標	同上竣工	掘鑿沒深工事中
		築堤高置竣工	築堤竣工

利根川第二期工事修平圖面

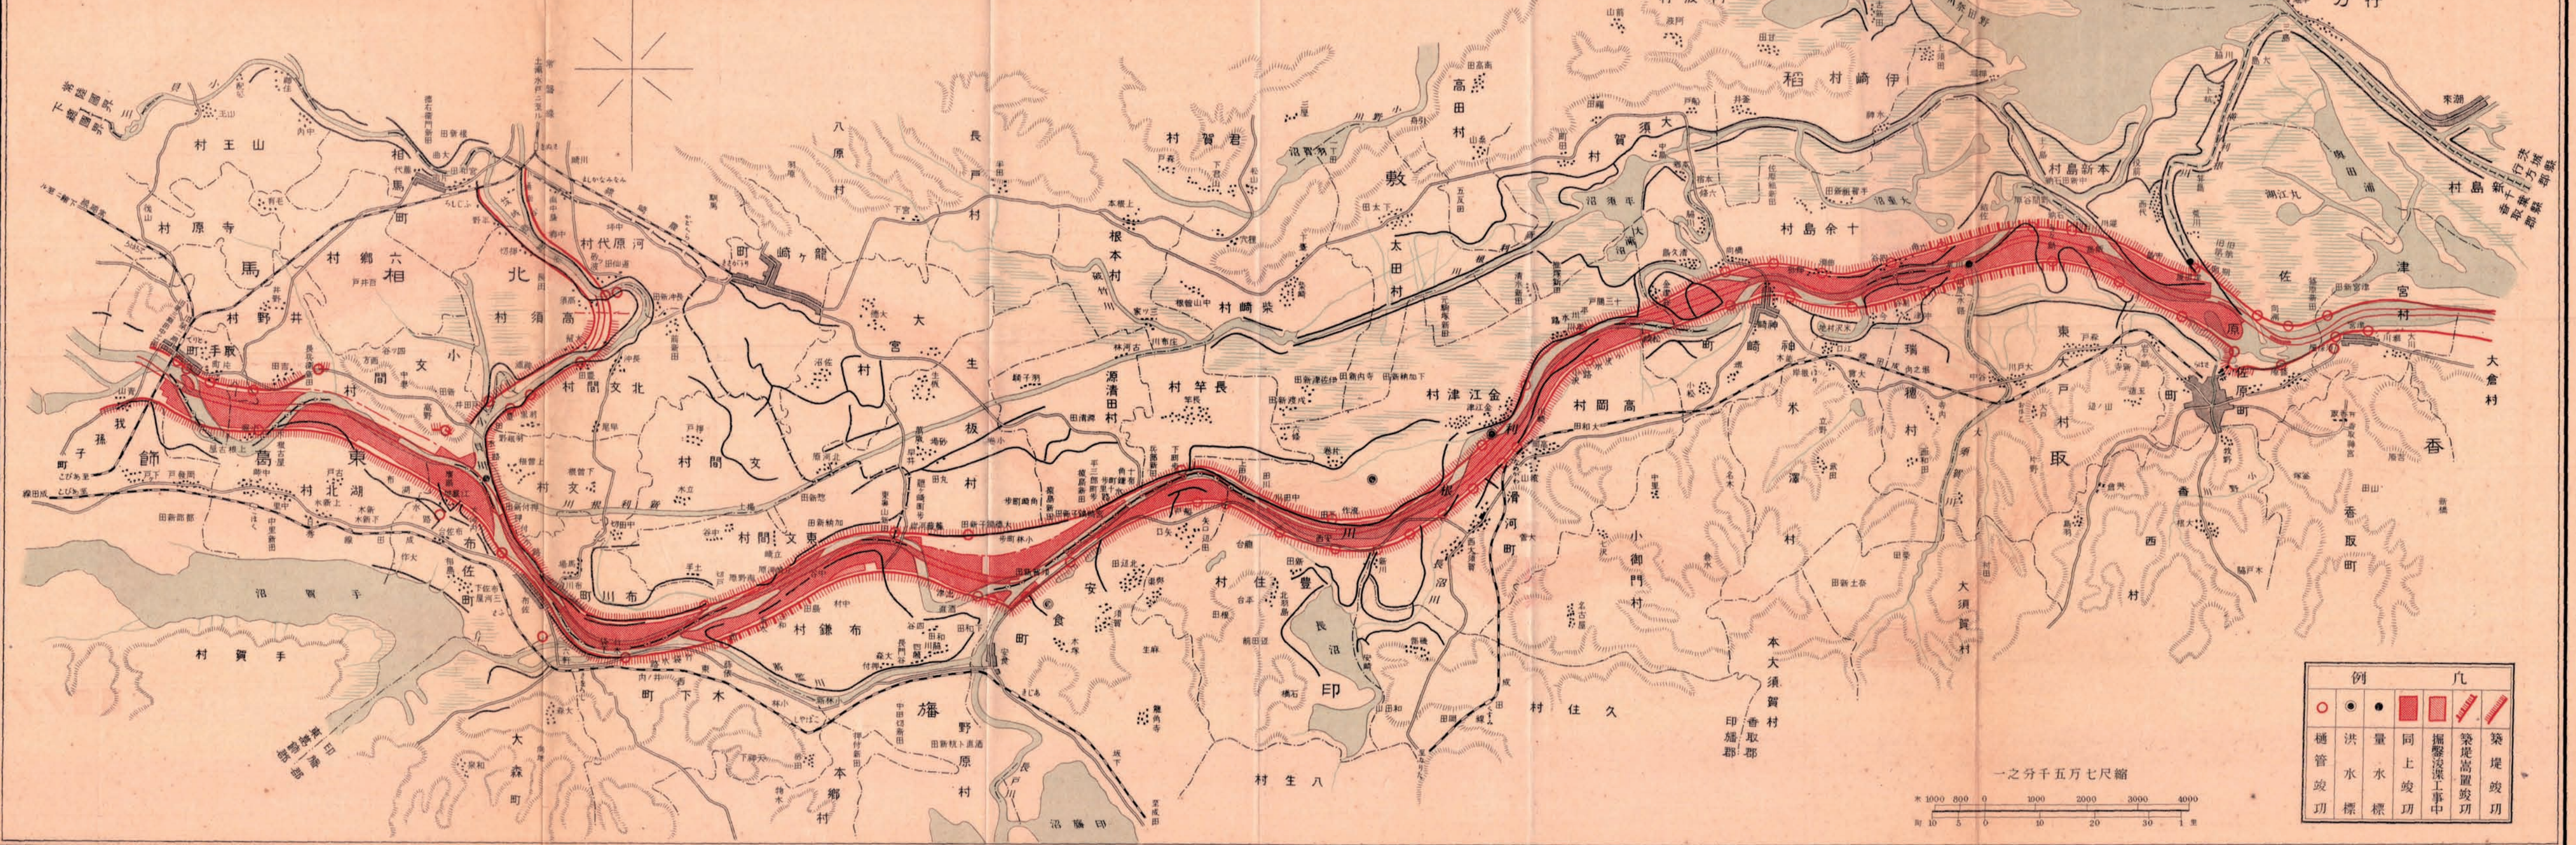



例		凡	
○	●	■	▨
樋管竣工	洪水標	量水標	同土竣工
		掘鑿浸漬事中	築堤高置竣工
			築堤竣工

縮尺七萬五千分一
米 1000 800 0 1000 2000 3000 4000
町 10 5 0 10 20 30 1 里

米 1000 500 0 1000 2000 3000 4000

公里 10 5 0 10 20 30 1

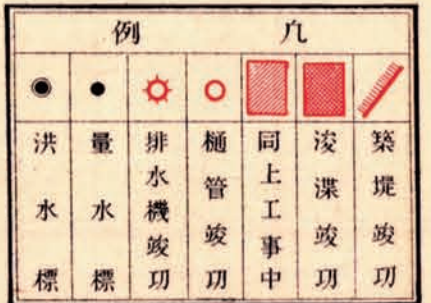

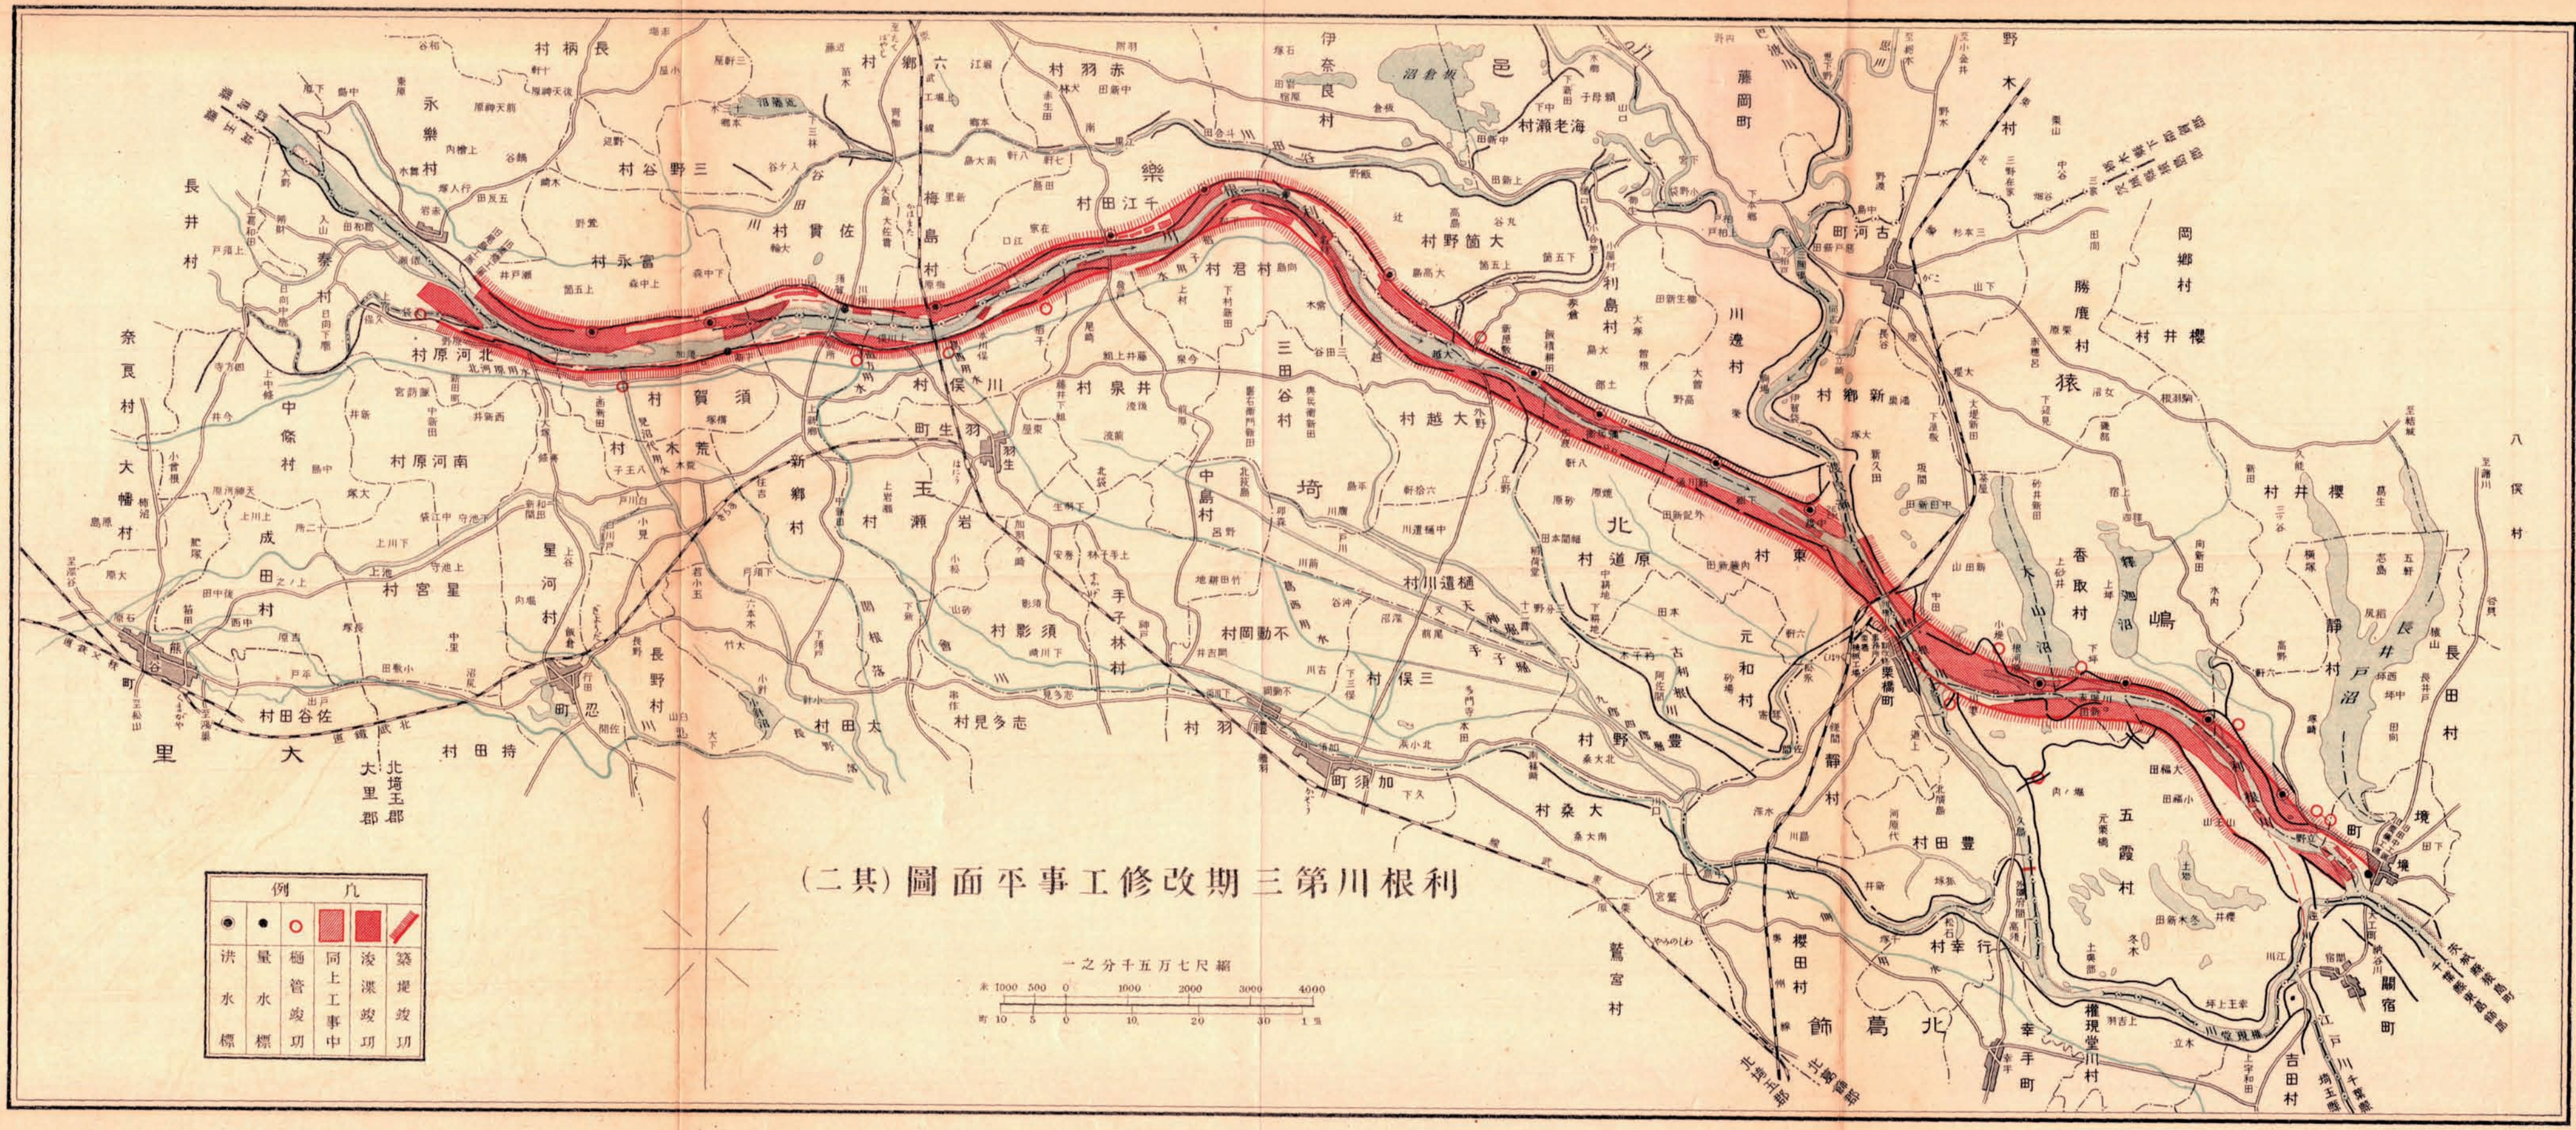


利根川第三期工事平地面圖(其二)

例		凡	
●	○	■	▨
洪水	水量	樋管竣工	堤岸竣工
水標	水標	同上工事中	築堤竣工



利根川第三期工事修改工事面圖(其三)

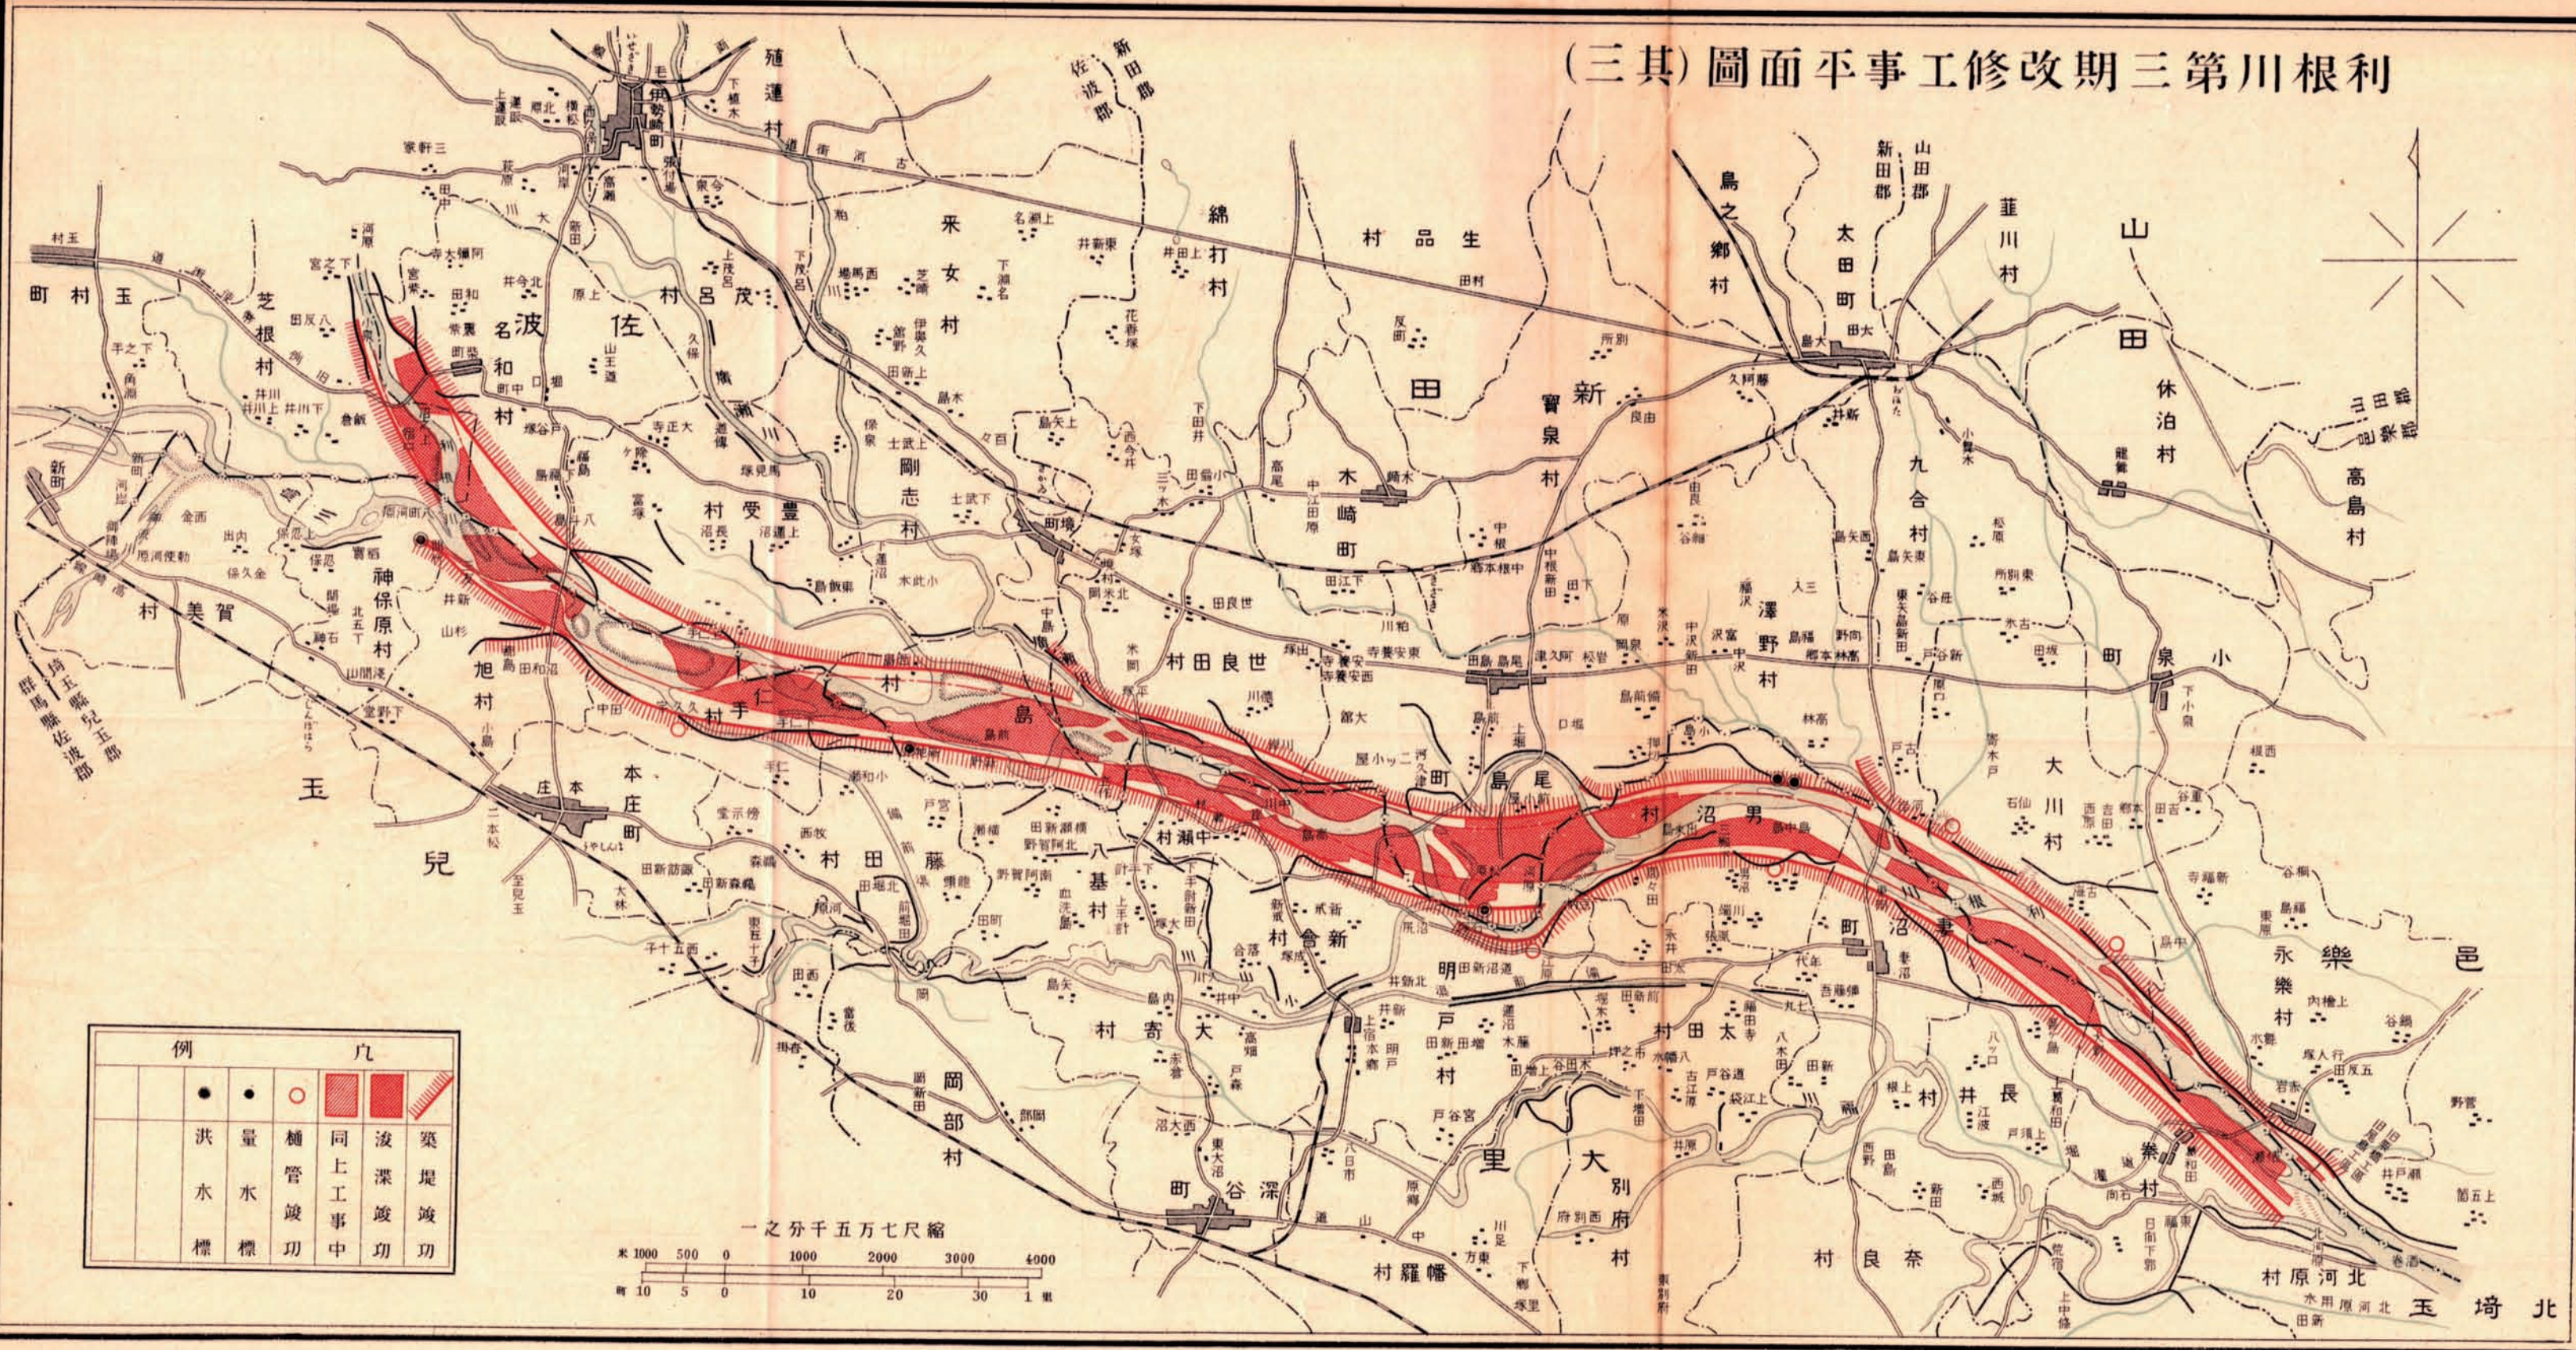

例		凡	
●	●	○	■
洪水標	水量標	樋管竣工	同土工事中
			浚深竣工
			築堤竣工

縮尺七萬五千分之一
米 1000 500 0 1000 2000 3000 4000
町 10 5 0 10 20 30 1 里