


遠賀川改修工事竣功平面圖

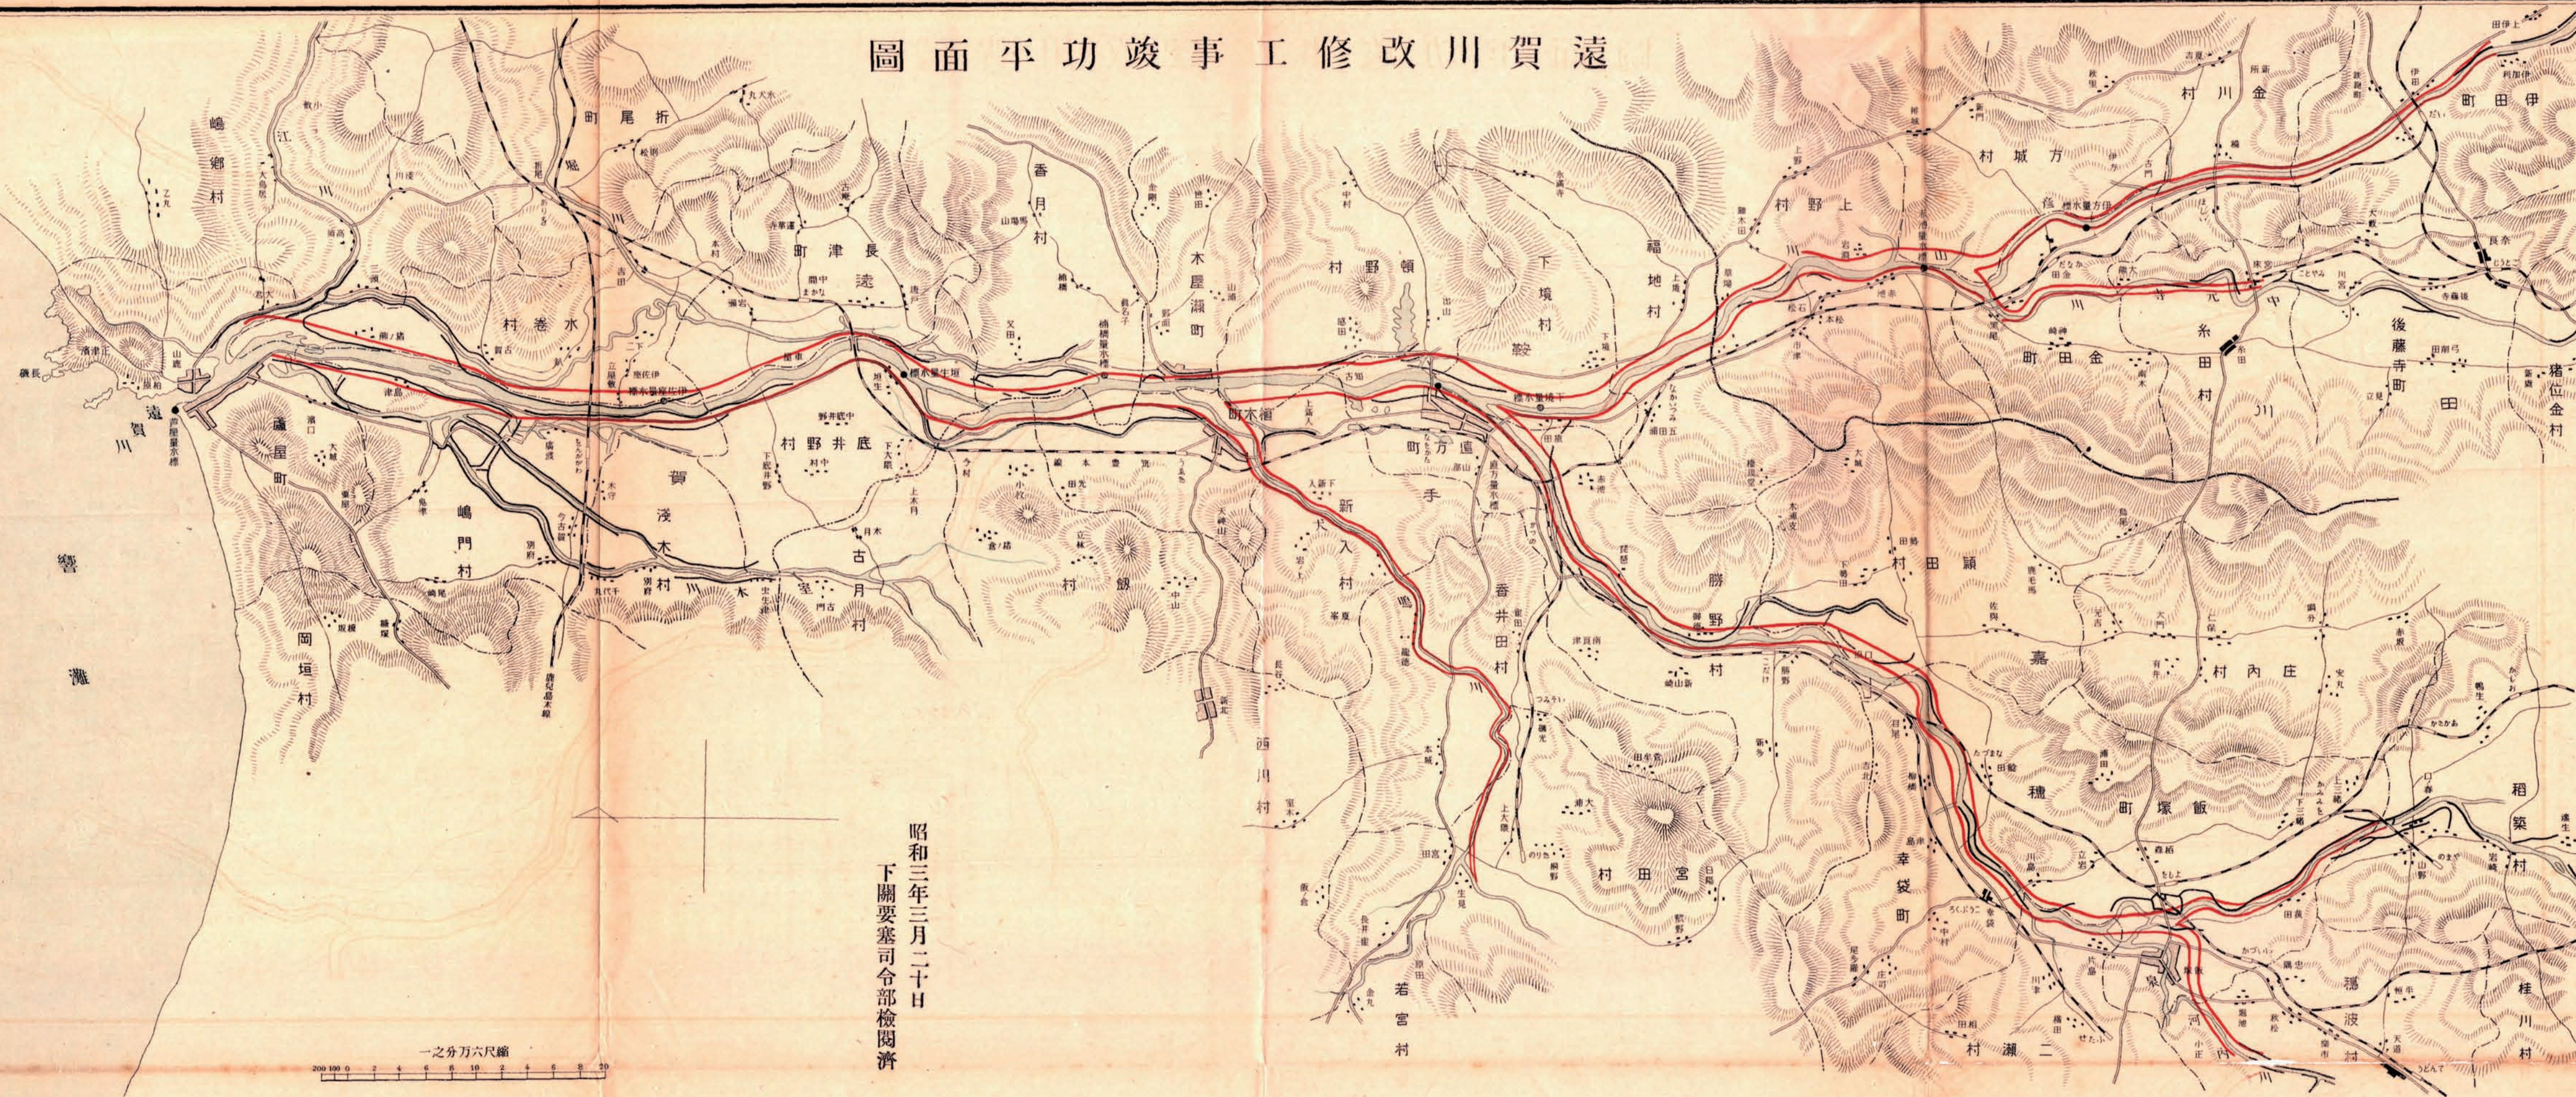

昭和三年三月二十日
下關要塞司令部檢閱済

一之分万六尺縮
200 100 0 2 4 6 8 10 2 4 6 8 20