
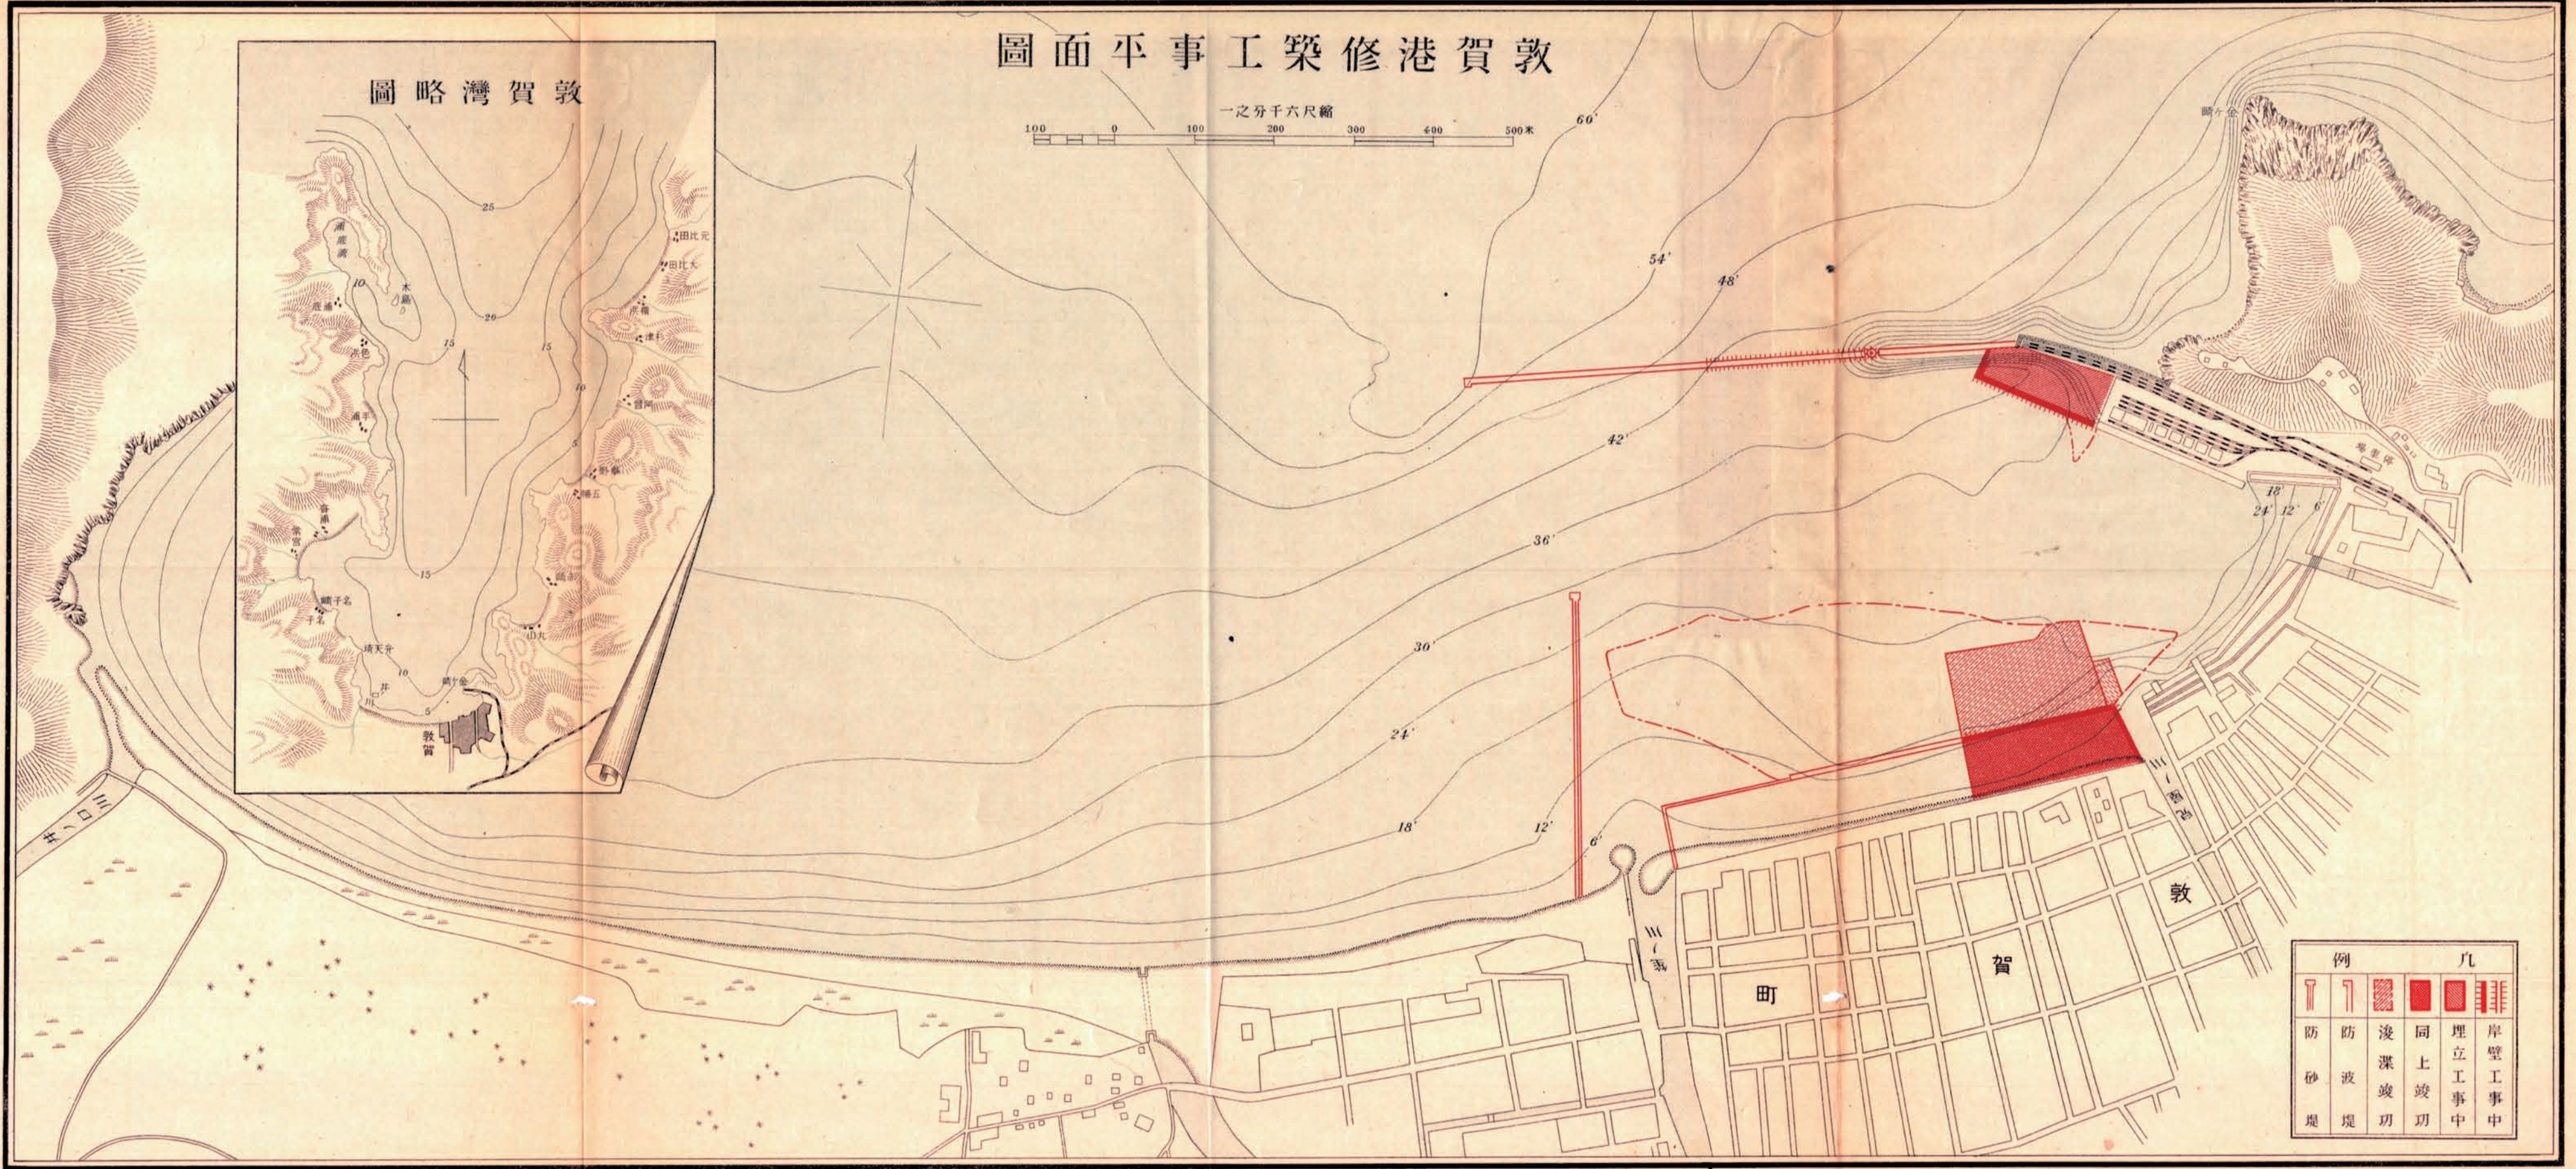


敦賀港修築工事平面圖

縮尺六千分之一

100 0 100 200 300 400 500 米

敦賀灣略圖

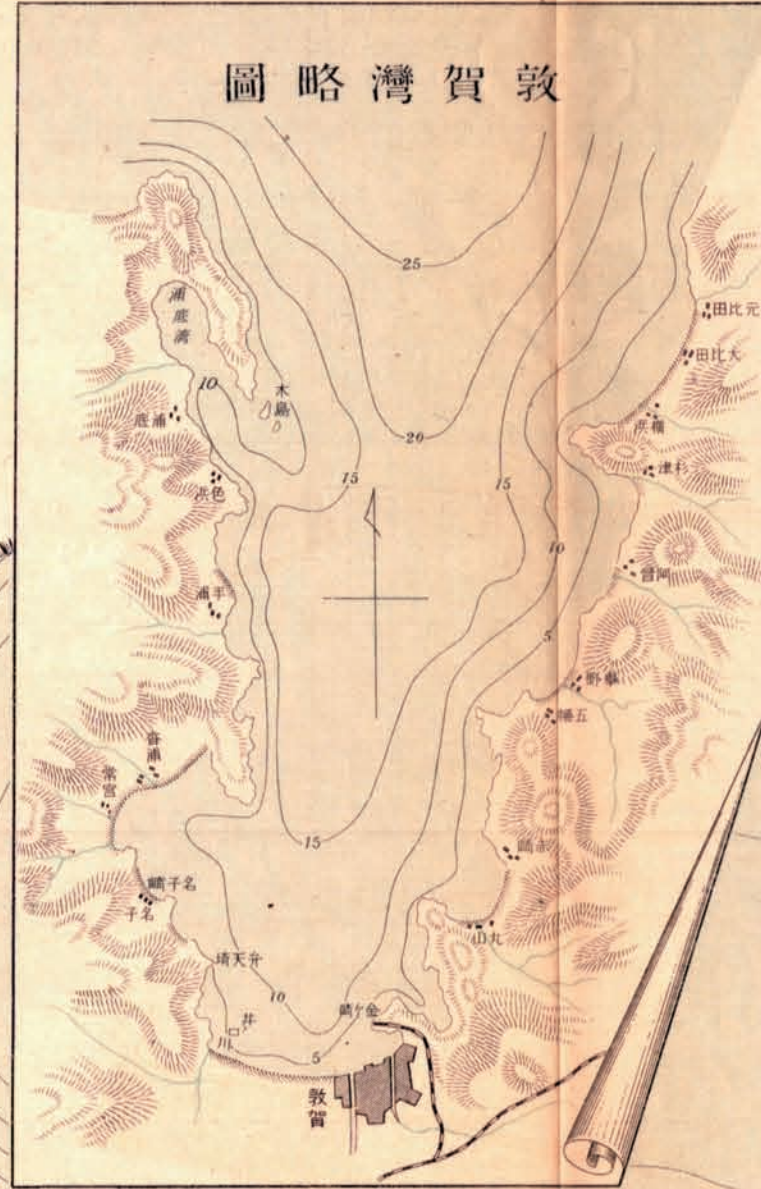

例	凡
防砂堤	防波堤
浚渫竣工	同上竣工
埋立工事中	岸壁工事中